

ARCHEOLOGIA

<ul style="list-style-type: none"> P1. ID. U.R. + PUNTO RILEVATO NURAGHE TOMBA DI GIGANTI CHIESA MEDIOEVALE RESTI DI INCERTA INTERPRETAZIONE TEMPIO PINETTA STELE CAPANNA STRUTTURA MURARIA FONTE POZZO CUMULO BLOCCHI NECROPOLI IPOGEICA DOMUS DE JANAS RECINTO INSEDIAMENTO ORTOSTATO STRADA RICOSTRUITA O SUPPOSTA CIPPO FUNERARIO, URNA LITICA GROTTA NECROPOLI SITO PLURISTRATIFICATO GENERICO 	<ul style="list-style-type: none"> P1.1.ID. SCHEDA 1 MENHIR NURAGHE CON VILLAGGIO TT DOLMEN CHIESA CON CUMBESSIAS MATERIALE SPORADICO GLAUCHERA CASA RURALE BETILE MILIARE TAFONE TAFONE CON CASA RURALE TAFONE CON OVILE ELEMENTO LAPIDEO IPOGEO A PROSP. ARCHITETTONICO ROCCAFORTE RIPARO SOTTO ROCCIA STRADA CONSERVATA AREA FRAMMENTI FITILI CISTERNA RIPOSTIGLIO - TESORETTO TOMBA AREA FRAMMENTI LAPIDEI PONTE PARETE ROCCIOSA CON NICCHIE
---	---

FOO SEGNALAZIONE DA FOTO INTERPRETAZIONE LOCALIZZAZIONE DEI RITROVAMENTI

FONTE BIBLIOGRAFICHE - ARCHIVIO

COO CODRONGIANUS	OSOO OSCHIRI
P00 FLOAGHE	B00 BERCHIDA
A00 ARDARA	M00 MONTI
OZOO OZERI	OL00 OLBIA


CRONOLOGIA

PREISTORICO PROTOSTORICO	MEDIOEVALE	PLURISTRATIFICATO
FENICIO - PUNICO	MODERNO	
ROMANO	DI INCERTA INTERPRETAZIONE	

PPR - PIANO PAESAGGISTICO REGIONALE

★ VINCOLO ARCHITETTONICO ART. 142, LETT. M), D.LGS. 42/04

★ VINCOLO ARCHEOLOGICO ART. 142, LETT. M), D.LGS. 42/04

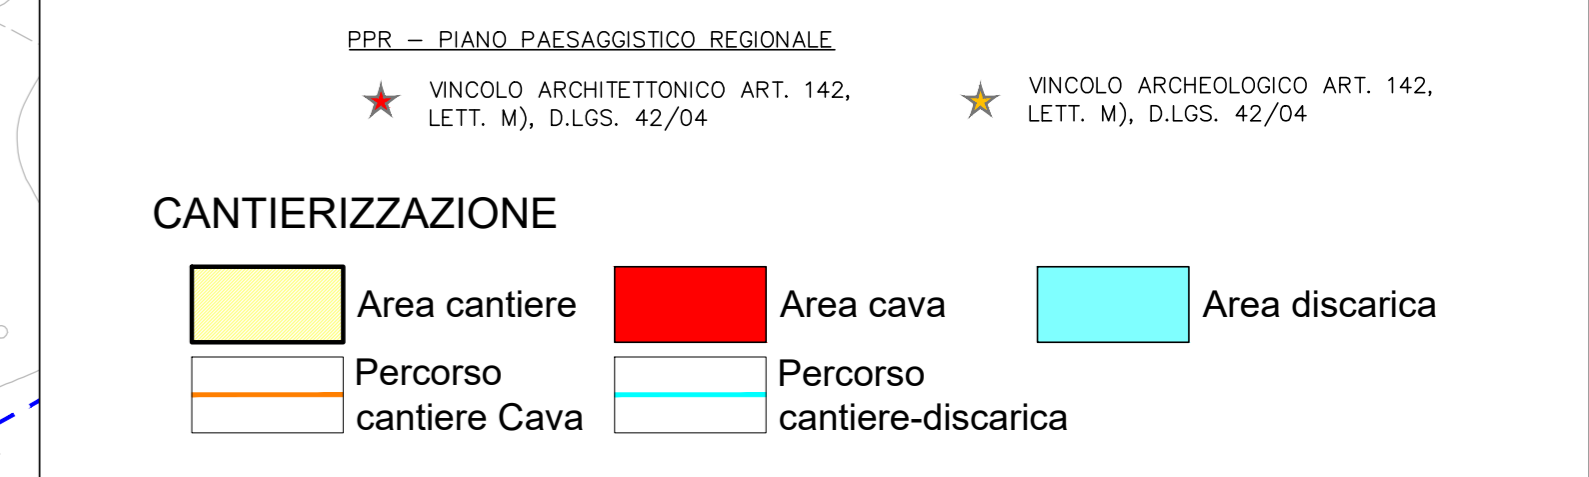

ANAS S.p.A.	Commissario Governativo Delegato OPCM n. 3869 del 23 aprile 2010 OPCM n. 3895 del 20/8/2010	REGIONE SARDEGNA												
<p>O.P.C.M. n. 3869 del 23/04/2010. Disposizioni urgenti di protezione civile per fronteggiare l'emergenza determinatasi nel settore del traffico e della mobilità nelle province di Sassari ed Olbia- Tempio, in relazione alla strada statale Sassari - Olbia</p> <p>SOGGETTO ATTUATORE ANAS S.p.A.</p> <p>ADEGUAMENTO AL TIPO B (4 CORSIE) DELL'ITINERARIO SASSARI-OLBIA</p> <p>REITERAZIONE DEL PROCEDIMENTO DI VIA LOTTI DA 0 A 9</p> <p>PROGETTO ESECUTIVO</p>														
<p>IPRESA</p> <p>TITOLO ELABORATO</p> <p>3 - QUADRO DI RIFERIMENTO PROGRAMMATICO</p> <p>3.6 - Carta delle valenze</p> <p>3.6.9 - Carta delle valenze artistiche, architettoniche, archeologiche e storiche</p> <p>Tav. 9</p>														
CODICE PROGETTO	CODICE ELABORATO													
DP CA 03 E 2101	T 00 IA 07 AMB CT 09 A													
COMMESSA: A038	DATA: 12/2021	SCALE: 1:5.000												
NOME FILE: T00IA07AMBCT09_A.dwg														
IL PROGETTISTA	IL RESPONSABILE DEL PROCEDIMENTO per il Lotto 4	IL RESPONSABILE DEL PROCEDIMENTO per i Lotti 0,1,2,3,5,6,7,8,9												
ING. ALESSANDRO TANCA	ING. FRANCESCO CORRIAS	ING. FRANCESCO RUGGIERI												
<table border="1"> <tr> <td>REV.</td> <td>DATA</td> <td>DESCRIZIONE</td> <td>REDATTO</td> <td>VERIFICATO</td> <td>APPROVATO</td> </tr> <tr> <td>A</td> <td>12/2021</td> <td>Emissione per consegna</td> <td>M.L. Massa</td> <td>A. Tanca</td> <td>A. Tanca</td> </tr> </table>			REV.	DATA	DESCRIZIONE	REDATTO	VERIFICATO	APPROVATO	A	12/2021	Emissione per consegna	M.L. Massa	A. Tanca	A. Tanca
REV.	DATA	DESCRIZIONE	REDATTO	VERIFICATO	APPROVATO									
A	12/2021	Emissione per consegna	M.L. Massa	A. Tanca	A. Tanca									