


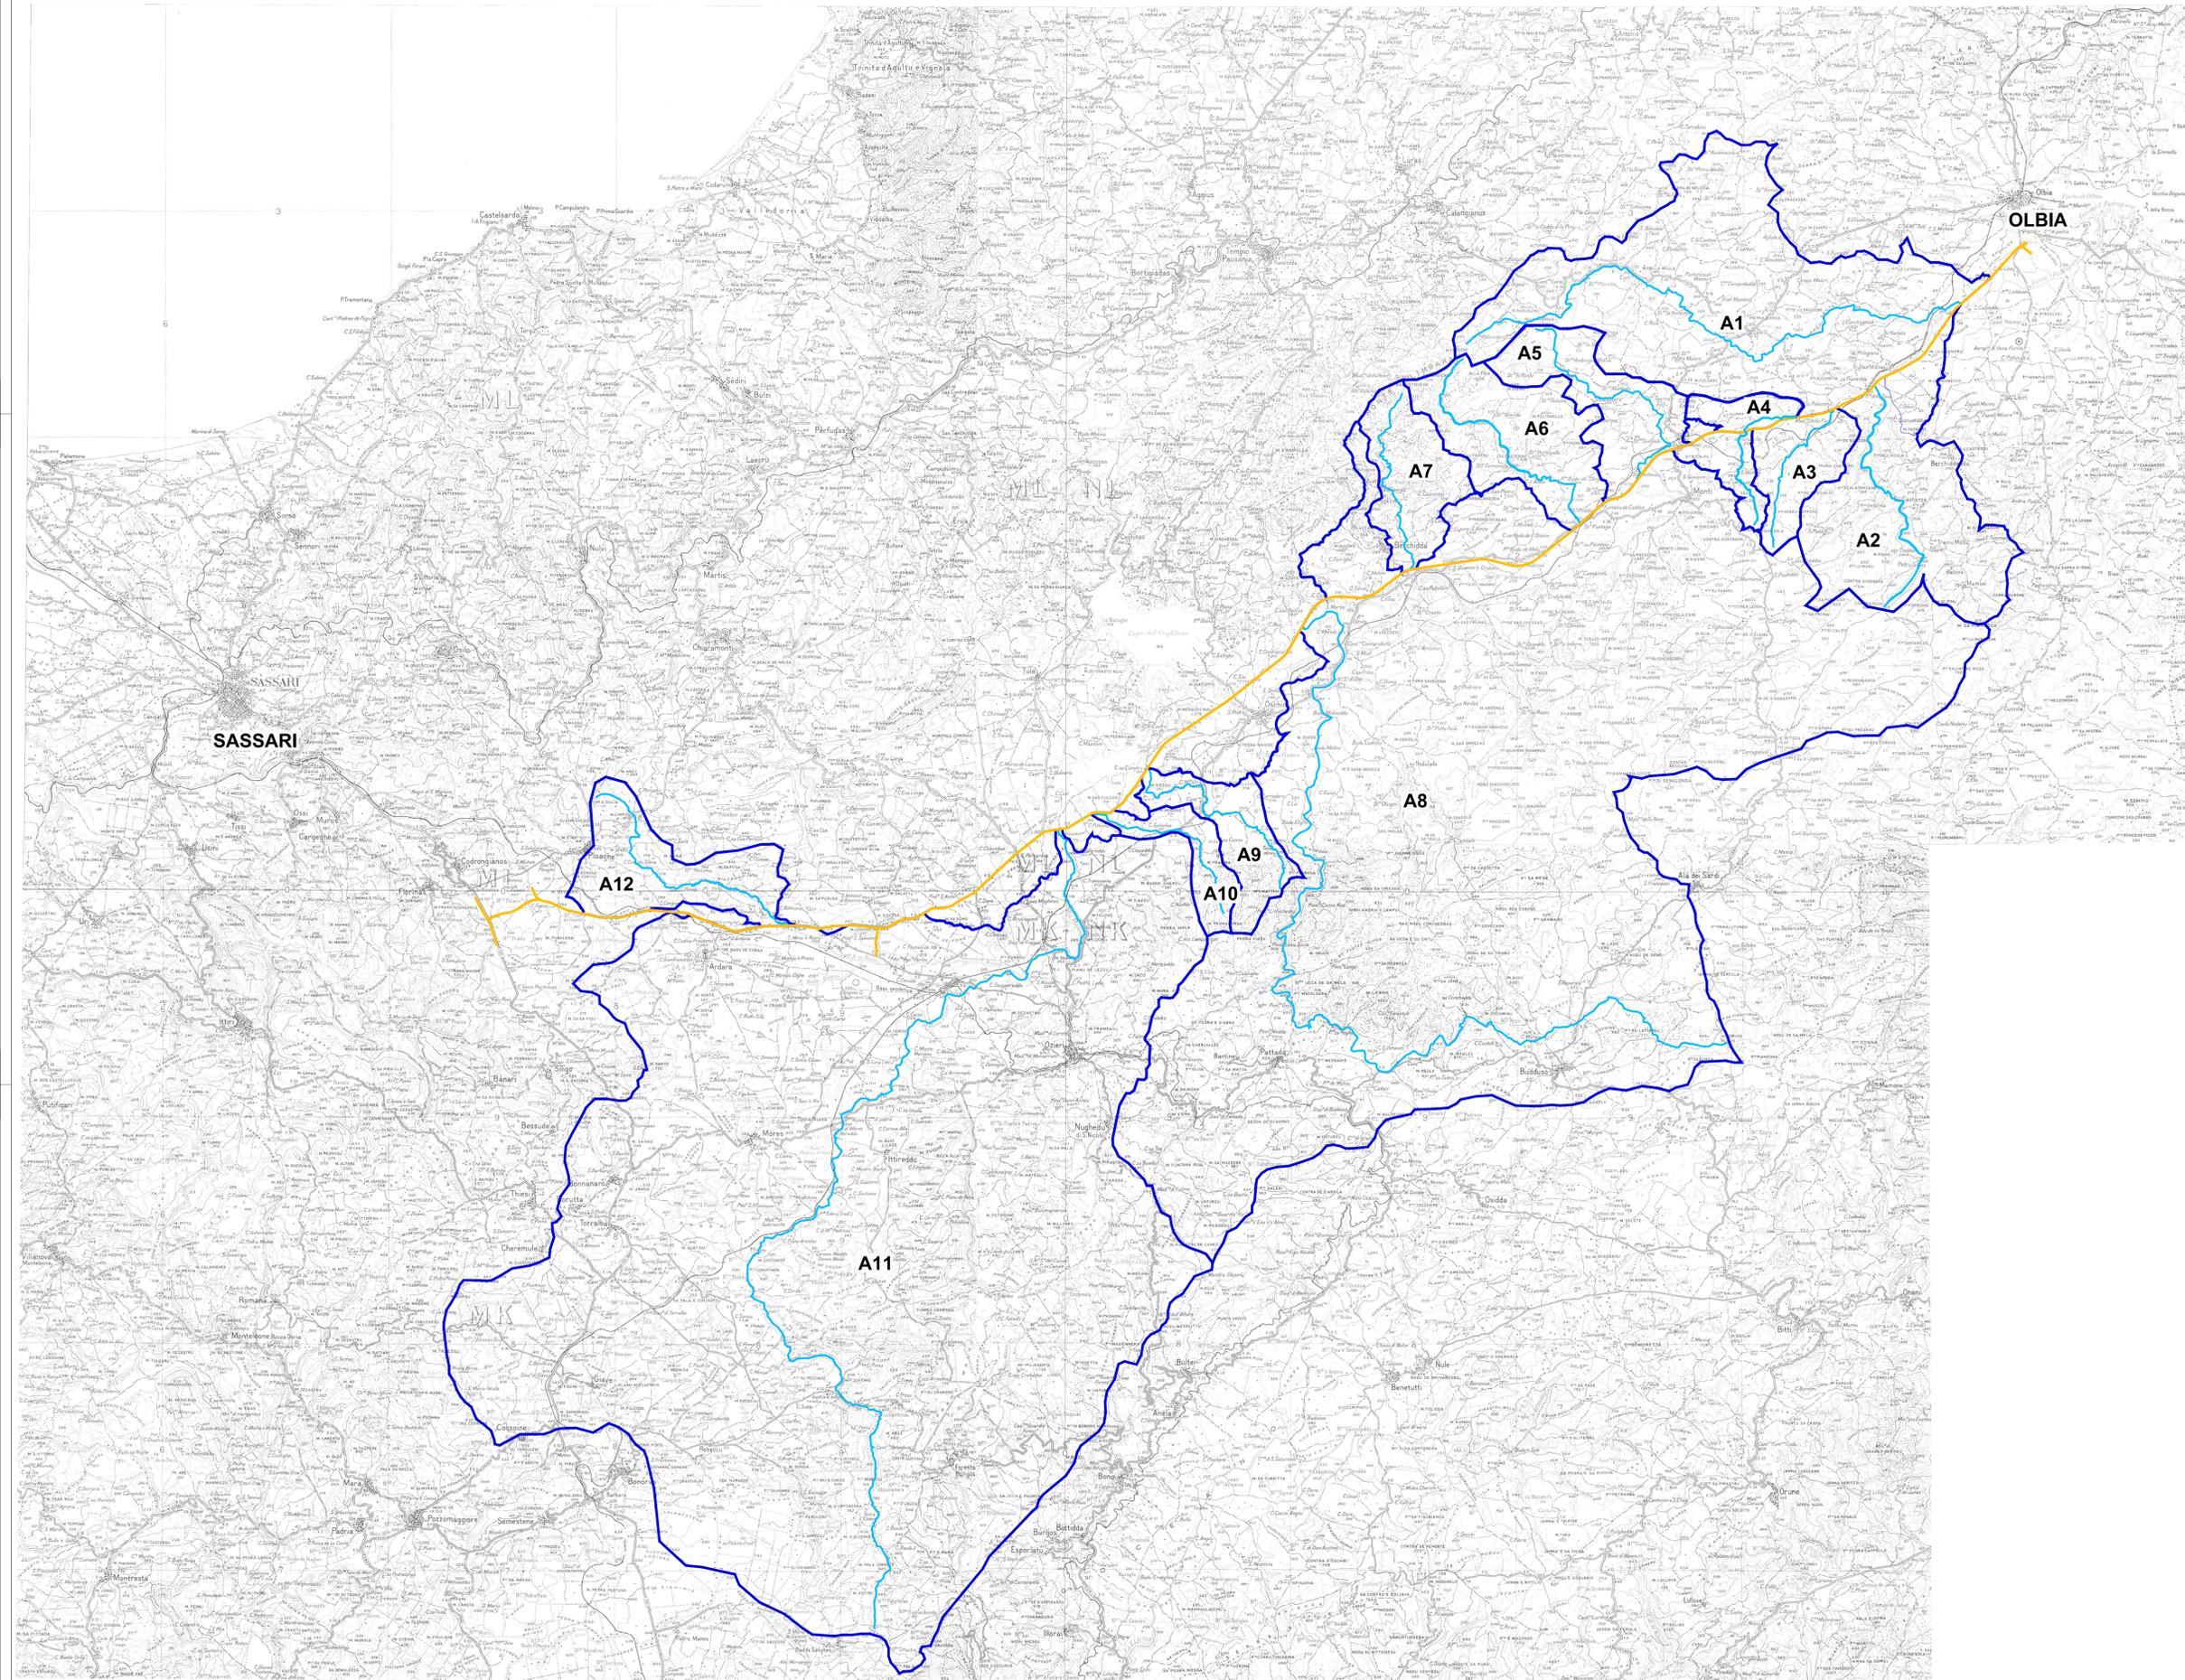

LEGGENDA

- A1 Bacino idrografico e suo numero di riferimento  
(la lettera A fa riferimento ai bacini idrografici grandi con area > 10kmq)
- Asta principale
- Tracciato Progetto Esecutivo



 GRUPPO IRI ITALIANE ANAS S.p.A.	 Commissario Governativo Delegato OPCM n. 3869 del 23 aprile 2010 OPCM n. 3895 del 20/8/2010	 REGIONE SARDEGNA
<p><b>O.P.C.M. n. 3869 del 23/04/2010.</b> Disposizioni urgenti di protezione civile per fronteggiare l'emergenza determinatasi nel settore del traffico e della mobilità nelle province di Sassari ed Olbia- Tempio, in relazione alla strada statale Sassari - Olbia</p> <p style="text-align: center;"><b>SOGGETTO ATTUATORE ANAS S.p.A.</b></p> <p style="text-align: center;"><b>ADEGUAMENTO AL TIPO B (4 CORSIE) DELL'ITINERARIO SASSARI-OLBIA</b></p> <p style="text-align: center;"><b>REITERAZIONE DEL PROCEDIMENTO DI VIA LOTTI DA 0 A 9</b></p> <p style="text-align: center;"><b>PROGETTO ESECUTIVO</b></p>		
<p>IMPRESA</p>		
<p>TITOLO ELABORATO</p> <p style="text-align: center;"><b>5 - QUADRO DI RIFERIMENTO AMBIENTALE</b></p> <p style="text-align: center;"><b>5.3 - Quadro di riferimento ambientale: Acqua</b></p> <p style="text-align: center;"><b>5.3.2 - Carta delle interferenze con l'ambiente idrico</b></p> <p style="text-align: center;"><b>5.3.2.1 - Corografia dei bacini principali</b></p>		
CODICE PROGETTO <b>DPCA03 E 2101</b>	CODICE ELABORATO <b>T 00 TA 12 IDR CO 01 A</b>	
COMMESSA: A038	DATA: 12/2021	SCALA: 1:100.000
NOME FILE: T00A12IDRCO01_A.dwg		
IL PROGETTISTA  ING. ALESSANDRO TANCA	IL RESPONSABILE DEL PROCEDIMENTO PER IL LOTTI 4 ING. FRANCESCO CORRIAS	IL RESPONSABILE DEL PROCEDIMENTO PER I LOTTI 5,2,3,5,6,7,8,9 ING. FRANCESCO RUGGIERI

A	12/2021	Emissione per consegna	M. L. Massa	A. Tanca	A. Tanca
REV.	DATA	DESCRIZIONE	REDATTO	VERIFICATO	APPROVATO