


KEY PLAN

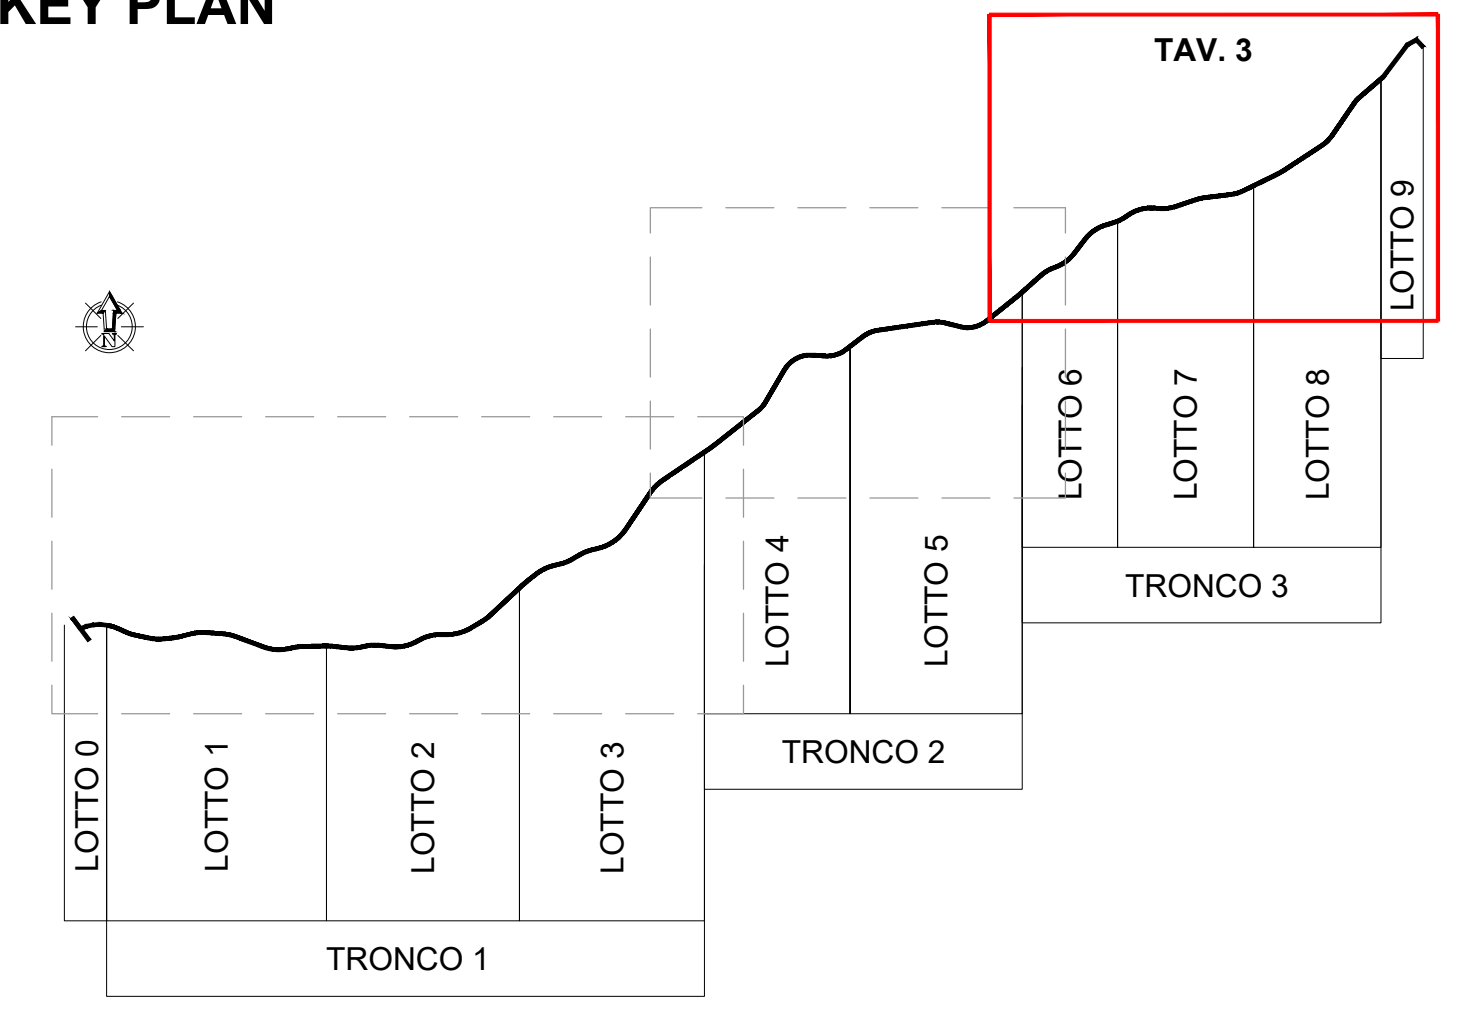

LEGENDA

- Tracciato Progetto Esecutivo
- Opere in variante
- Vecchio tracciato SS-OL (S.S. 597- S.S. 199)

ZONE OMOGENEE

- B01 Bacino idrografico e suo numero di riferimento (la lettera B fa riferimento ai bacini idrografici grandi con area >10 kmq)
- Asta principale
- Reticolo idrografico

 GRUPPO FS ITALIANE ANAS S.p.A.	 Commissario Governativo Delegato OPCM n. 3869 del 23 aprile 2010 OPCM n. 3895 del 20/8/2010	 REGIONE SARDEGNA															
<p>O.P.C.M. n. 3869 del 23/04/2010. Disposizioni urgenti di protezione civile per fronteggiare l'emergenza determinatasi nel settore del traffico e della mobilità nelle province di Sassari ed Olbia- Tempio, in relazione alla strada statale Sassari - Olbia</p> <p>SOGGETTO ATTUATORE ANAS S.p.A.</p>																	
<p>ADEGUAMENTO AL TIPO B (4 CORSIE) DELL'ITINERARIO SASSARI-OLBIA</p> <p>REITERAZIONE DEL PROCEDIMENTO DI VIA LOTTI DA 0 A 9</p> <p>PROGETTO ESECUTIVO</p>																	
<p>IMPRESA</p>																	
<p>TITOLO ELABORATO</p> <p>5 - QUADRO DI RIFERIMENTO AMBIENTALE</p> <p>5.3 - Quadro di riferimento ambientale: Acqua</p> <p>5.3.2 - Carta delle interferenze con l'ambiente idrico</p> <p>5.3.2.4 - Corografia dei bacini secondari - Tav. 3</p>																	
CODICE PROGETTO DPCA03 E 2101	CODICE ELABORATO T 00 IA 12 IDR CO 04 A																
COMMESSA: A038	DATA: 12/2021	SCALA: 1:25.000															
NOME FILE: T00IA12IDR004_A.dwg																	
IL PROGETTISTA ING. ALESSANDRO TANCA	IL RESPONSABILE DEL PROCEDIMENTO per il Lotto 4 ING. FRANCESCO CORRIAS	IL RESPONSABILE DEL PROCEDIMENTO per i Lotti 0,1,2,3,5,6,7,8,9 ING. FRANCESCO RUGGIERI															
<table border="1" style="width: 100%; border-collapse: collapse;"> <tr> <td style="width: 33%;">A</td> <td style="width: 33%;">12/2021</td> <td style="width: 33%;">Emissione per consegna</td> <td style="width: 33%;">M. L. Massa</td> <td style="width: 33%;">A. Tanca</td> <td style="width: 33%;">A. Tanca</td> </tr> <tr> <td>REV.</td> <td>DATA</td> <td>DESCRIZIONE</td> <td>REDATTO</td> <td>VERIFICATO</td> <td>APPROVATO</td> </tr> </table>	A	12/2021	Emissione per consegna	M. L. Massa	A. Tanca	A. Tanca	REV.	DATA	DESCRIZIONE	REDATTO	VERIFICATO	APPROVATO					
A	12/2021	Emissione per consegna	M. L. Massa	A. Tanca	A. Tanca												
REV.	DATA	DESCRIZIONE	REDATTO	VERIFICATO	APPROVATO												