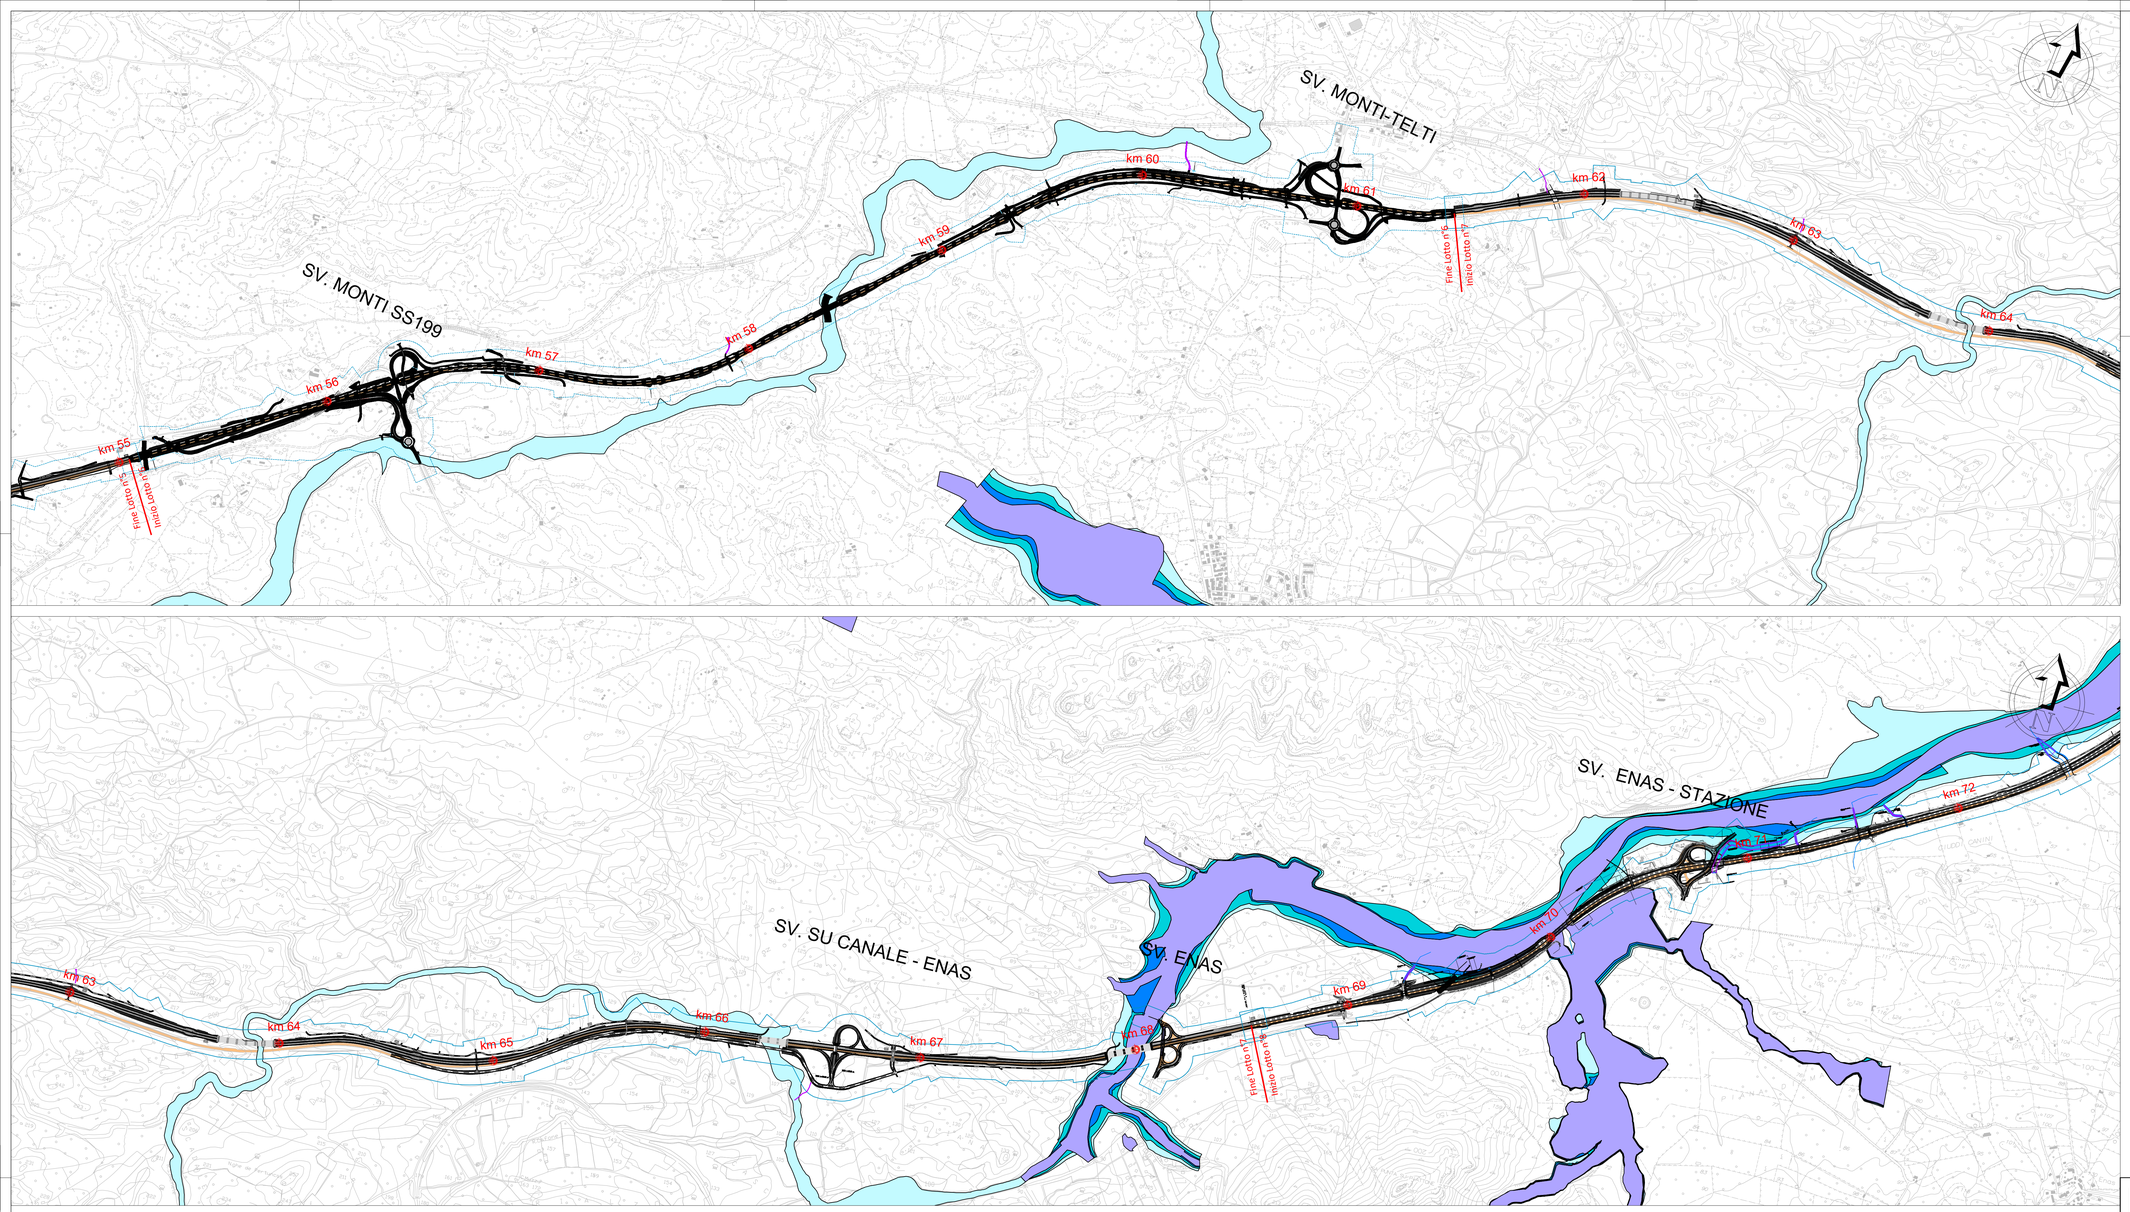

KEY PLAN

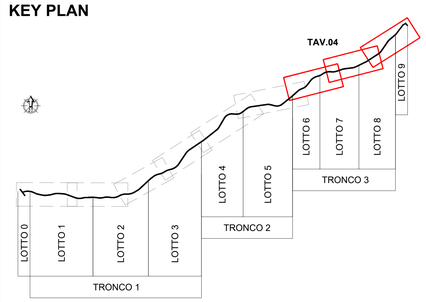

LEGENDA

- Tracciato Progetto Esecutivo
- Opere in variante
- Vecchio tracciato SS-OL (S.S. 597- S.S. 199)
- Limite fascia di rispetto

- Hi4 - Aree inondabili da piene con portate di colmo caratterizzate da tempi di ritorno di 50 anni
- Hi3 - Aree inondabili da piene con portate di colmo caratterizzate da tempi di ritorno di 100 anni
- Hi2 - Aree inondabili da piene con portate di colmo caratterizzate da tempi di ritorno di 200 anni
- Hi1 - Aree inondabili da piene con portate di colmo caratterizzate da tempi di ritorno di 500 anni

ANAS S.p.A.

Commissario Governativo Delegato
OPCM n. 3869 del 23 aprile 2010
OPCM n. 3895 del 20/8/2010

REGIONE SARDEGNA

O.P.C.M. n. 3869 del 23/04/2010. Disposizioni urgenti di protezione civile per fronteggiare l'emergenza determinatasi nel settore del traffico e della mobilità nelle province di Sassari ed Olbia- Tempio, in relazione alla strada statale Sassari - Olbia

SOGGETTO ATTUATORE ANAS S.p.A.

ADEGUAMENTO AL TIPO B (4 CORSIE) DELL'ITINERARIO SASSARI-OLBIA
REITERAZIONE DEL PROCEDIMENTO DI VIA LOTTI DA 0 A 9

PROGETTO ESECUTIVO

IMPRESA

TANCA ALESSANDRO
Firmato digitalmente da TANCA ALESSANDRO
Data: 2022.09.02 19:37:21 +02'00'

TITOLO ELABORATO

5 - QUADRO DI RIFERIMENTO AMBIENTALE
5.3 - Quadro di riferimento ambientale: Acqua
5.3.4 - Planimetria aree a rischio idraulico PAI-PSFF-PGRA

Tav. 4

CODICE PROGETTO		CODICE ELABORATO			
DPCA03 E 2101		T 00 IA 12 IDR CT 04 A			
COMMESSA: A038	DATA: 12/2021	SCALA: 1:10.000	NOME FILE:	T00IA12IDRCT04_A.dwg	

IL PROGETTISTA	IL RESPONSABILE DEL PROCEDIMENTO	IL RESPONSABILE DEL PROCEDIMENTO per i Lotti 0,1,2,3,5,6,7,8,9
ING. ALESSANDRO TANCA	Firmato digitalmente da: FRANCESCO CORRIAS Data: 08/10/2013 12:34:46 — ING. FRANCESCO CORRIAS	ING. FRANCESCO RUGGIERI

REV.	DATA	DESCRIZIONE	REDATTO	VERIFICATO	APPROVATO
A	12/2021	Emissione per consegna	M. L. Massa	A. Tanca	A. Tanca