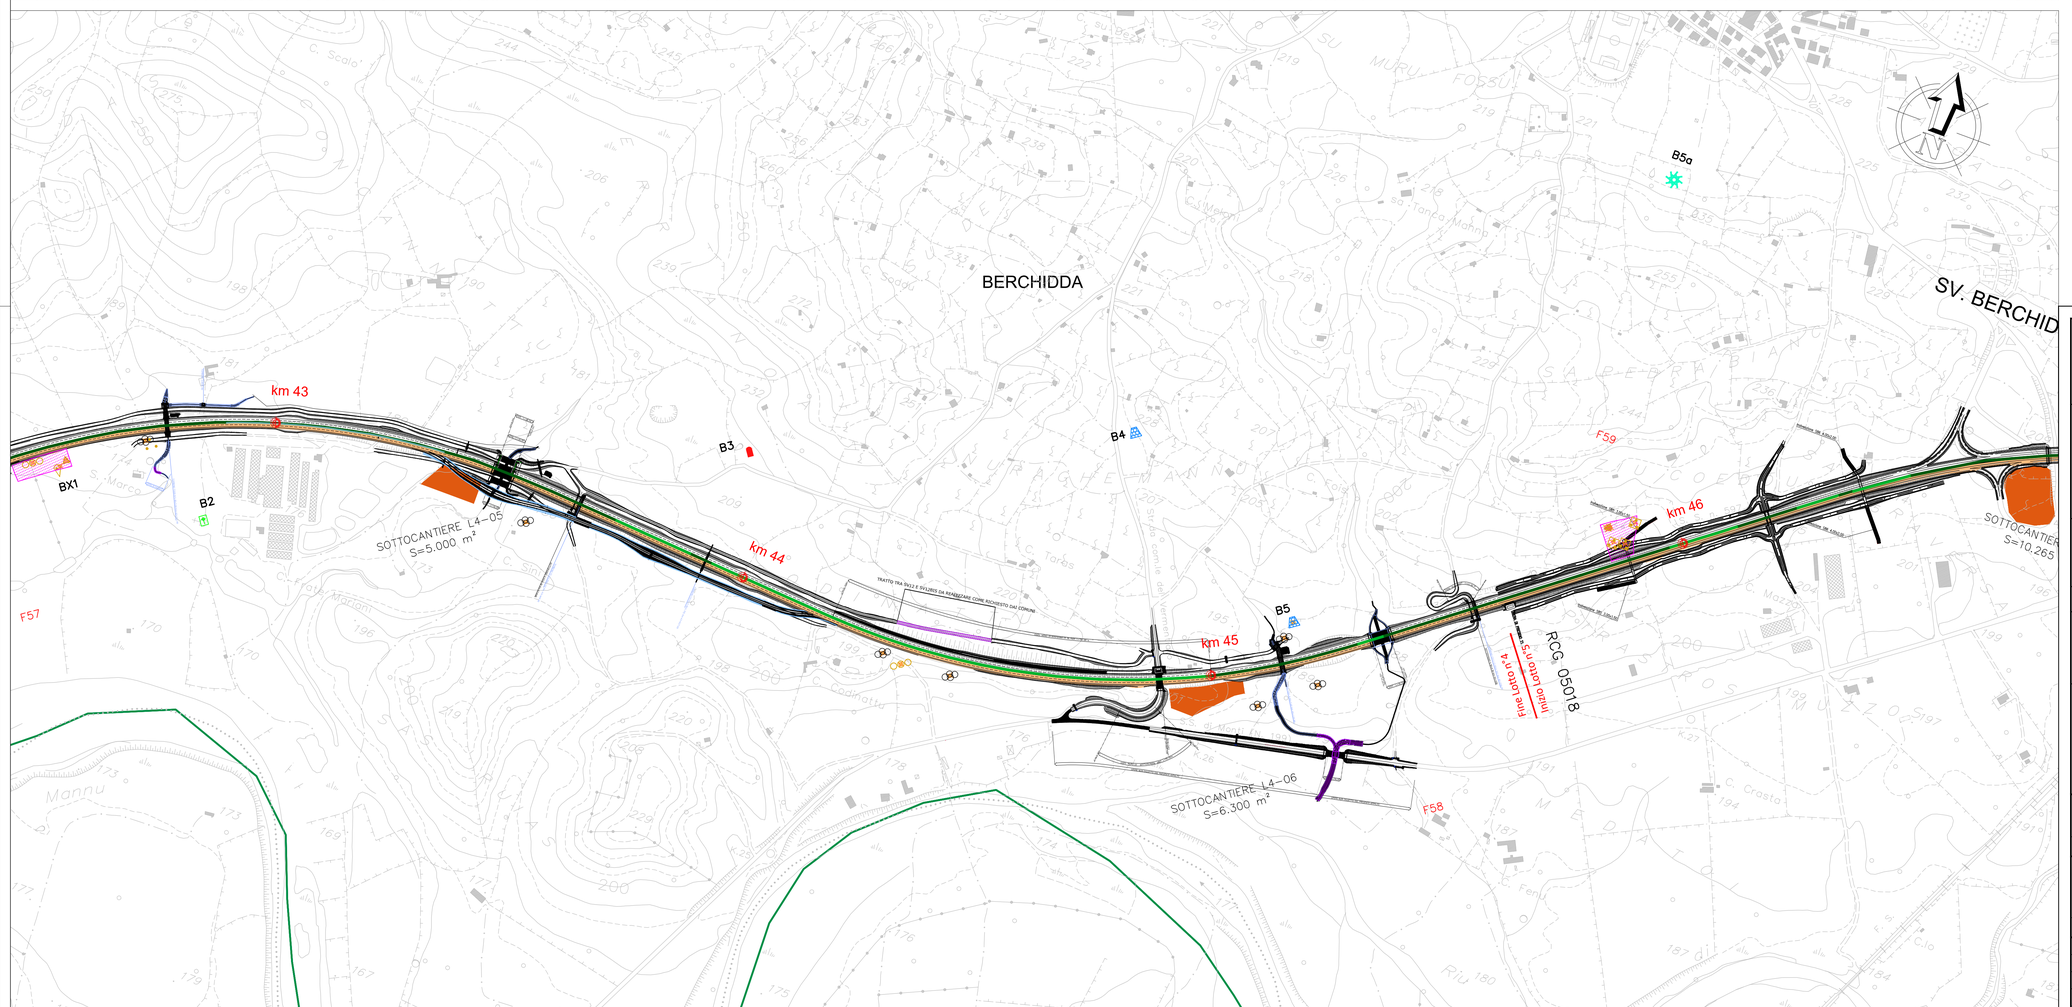

KEY PLAN

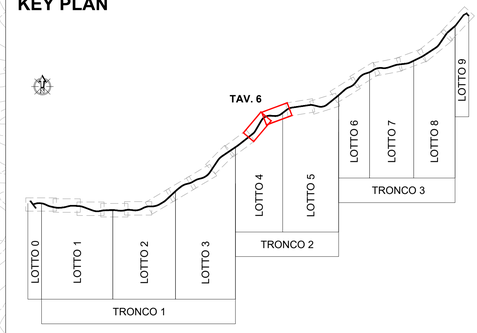

LEGENDA

- Tracciato Progetto Esecutivo
- Opere in variante
- Vecchio tracciato SS-OL (S.S. 597- S.S. 199)

B1	ID. U.R.	B1.1	ID. SCHEDA
	PUNTO RILEVATO		MENHIR
	NURAGHE		NURAGHE CON VILLAGGIO
	TOMBA DI GIGANTI		DOLMEN – TRILITE
	CHIESA MEDIOEVALE		CHIESA CON CUMBESSIAS
	RESTI DI INCERTA INTERPRETAZIONE		MATERIALE SPORADICO
	TEMPIO		GLAUCHIERA
	PINNETTA		CASA RURALE
	STELE		BETILE
	CAPANNA		MILIARE
	STRUTTURA MURARIA		TAFONE
	FONTE		TAFONE CON CASA RURALE
	POZZO		TAFONE CON OVILE
	CUMULO BLOCCHI		ELEMENTO LAPIDEO
	NECROPOLI IPOGEICA		IPOGEO A PROSP. ARCHITETTONICO
	DOMUS DE JANAS		ROCCAFORTE
	RECINTO		RIPARO SOTTO ROCCIA
	INSEDIAMENTO		STRADA CONSERVATA
	ORTOSTATO		AREA FRAMMENTI FITTILI
	STRADA RICOSTRUITA O SUPPOSTA		CISTERNA
	CIPPO FUNERARIO, URNA LITICA		RIPOSTIGLIO – TESORETTO
	GROTTA		TOMBA
	NECROPOLI		SITO PLURISTRATIFICATO GENERICO
	AREA FRAMMENTI LAPIDEI		PONTE
	PRESSOI – BACILI – VASCHE		PARETE ROCCIOSA CON NICCHIE
	BLOCCHI DUBITATIVAMENTE IN CONNESSIONE		STRUTTURA DI AMBITO RURALE

CRONOLOGIA

- PREISTORICO PROTOSTORICO
- FENICIO – PUNICO
- ROMANO
- MEDIOEVALE
- MODERNO
- PLURISTRATIFICATO
- DI INCERTA INTERPRETAZIONE

F00 SEGNALAZIONE DA FOTO INTERPRETAZIONE

AREA DI CRITICITÀ

VISIBILITÀ E ACCESSIBILITÀ

- VISIBILITÀ ALTA
- VISIBILITÀ MEDIO ALTA
- VISIBILITÀ MEDIO BASSA
- VISIBILITÀ BASSA O NULLA
- AREE PRIVATE E INACCESSIBILI

PPR – PIANO PAESAGGISTICO REGIONALE

- VINCOLO ARCHITETTONICO ART. 142, LETT. M), D.LGS. 42/04
- VINCOLO ARCHEOLOGICO ART. 142, LETT. M), D.LGS. 42/04

ANAS S.p.A. | Commissario Governativo Delegato OPCM n. 3869 del 23 aprile 2010 OPCM n. 3895 del 20/8/2010 | REGIONE SARDEGNA

O.P.C.M. n. 3869 del 23/04/2010. Disposizioni urgenti di protezione civile per fronteggiare l'emergenza determinatasi nel settore del traffico e della mobilità nelle province di Sassari ed Olbia- Tempio, in relazione alla strada statale Sassari - Olbia

SOGGETTO ATTUATORE ANAS S.p.A.

ADEGUAMENTO AL TIPO B (4 CORSIE) DELL'ITINERARIO SASSARI-OLBIA
REITERAZIONE DEL PROCEDIMENTO DI VIA LOTTI DA 0 A 9

PROGETTO ESECUTIVO

IMPRESA

TANCA ALESSANDRO — Firmato digitalmente da TANCA ALESSANDRO Data: 2022.09.02 20:38:30 +02'00'

TITOLO ELABORATO

6 - ARCHEOLOGIA
6.2 - Carta delle presenze archeologiche
6.2.6 - Carta delle presenze archeologiche
Tav. 6

CODICE PROGETTO			CODICE ELABORATO							
DPCA03	E	2101	T	00	IA	19	AMB	CT	06	A

COMMESSA: A038 | DATA: 12/2021 | SCALA: 1:5.000 | NOME FILE: T00IA19AMBCT06_A.dwg

IL PROGETTISTA	IL PROCEDIMENTO	IL RESPONSABILE DEL PROCEDIMENTO per i Lotti 0,1,2,3,5,6,7,8,9
ING. ALESSANDRO TANCA	ING. FRANCESCO CORRIAS	ING. FRANCESCO RUGGIERI

REV.	DATA	DESCRIZIONE	REDATTO	VERIFICATO	APPROVATO
A	12/2021	Emissione per consegna	M. L. Massa	A. Tanca	A. Tanca