


KEY PLAN

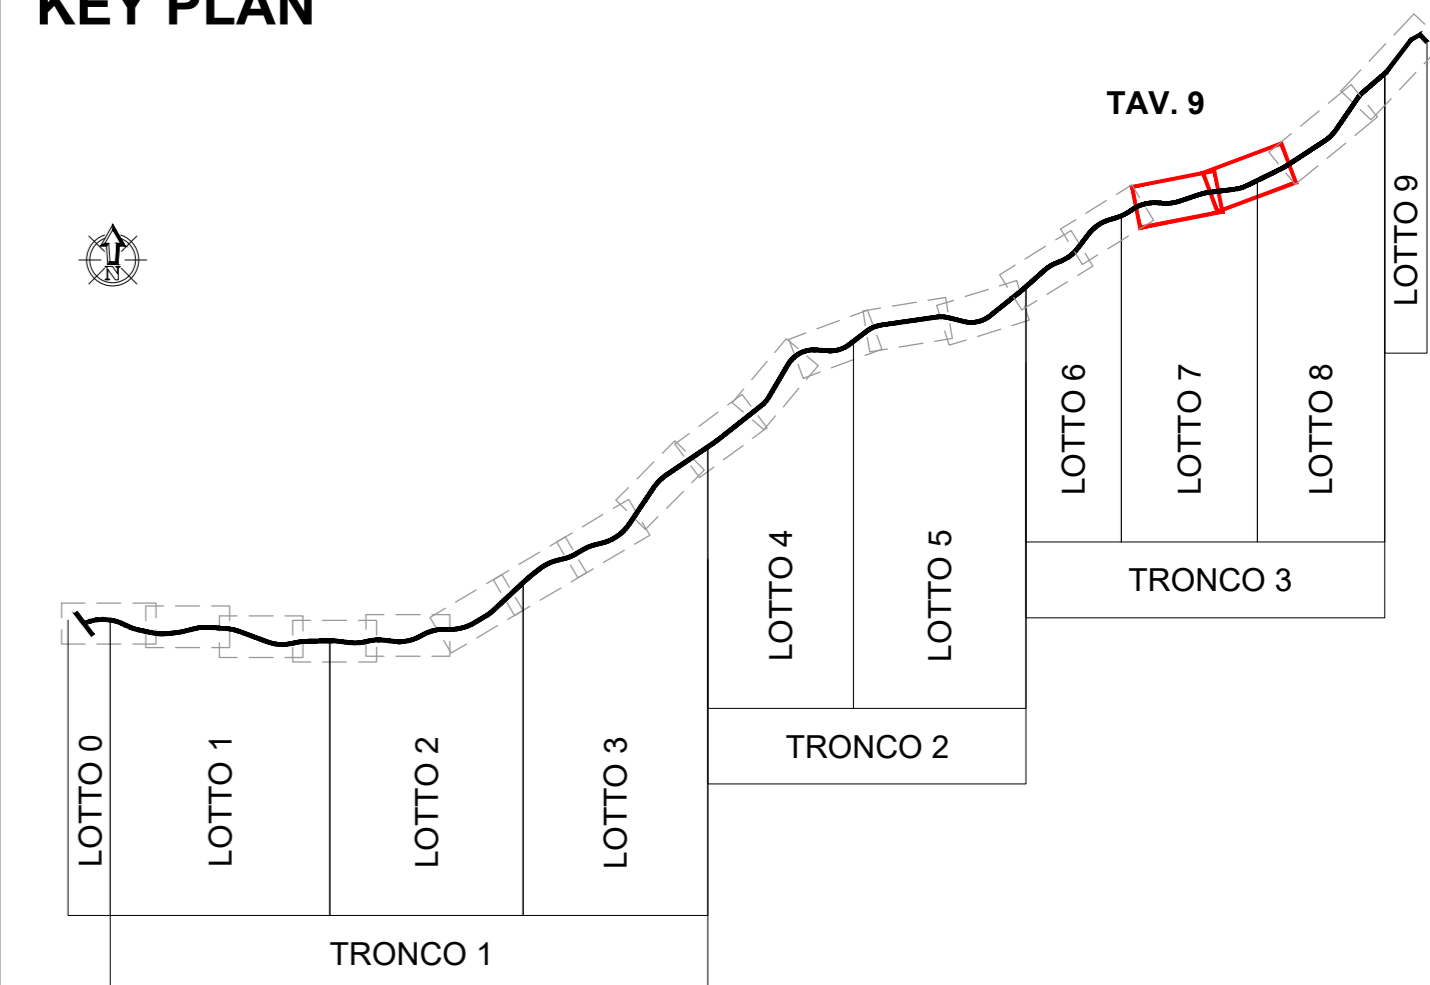

LEGENDA

- Tracciato Progetto Esecutivo
- Opere in variante
- Vecchio tracciato SS-OL (S.S. 597- S.S. 199)

- | | |
|--|-------------------------------------|
| ID. U.R. | ID. SCHEDA |
| PUNTO RILEVATO | MENHIR |
| NURAGHE | NURAGHE CON VILLAGGIO |
| TOMBA DI GIGANTI | DOLMEN - TRILITE |
| CHIESA MEDIOEVALE | CHIESA CON CUMBESSIAS |
| RESTI DI INCERTA INTERPRETAZIONE | MATERIALE SPORADICO |
| TEMPIO | GLAUCHIERA |
| PINNETTA | CASA RURALE |
| STELE | BETILE |
| CAPANNA | MILIARE |
| STRUTTURA MURARIA | TAFONE |
| FONTE | TAFONE CON CASA RURALE |
| POZZO | TAFONE CON OVILE |
| NECROPOLI IPOGEICA | ELEMENTO LAPIDEO |
| DOMUS DE JANAS | IPOGEO A PROSP. ARCHITETTONICO |
| RECONTI | ROCCAFORTE |
| INSEDIAMENTO | RIPARO SOTTO ROCCIA |
| ORTOSTATO | STRADA CONSERVATA |
| STRADA RICOSTRUITA O SUPPOSTA | AREA FRAMMENTI FITILI |
| CIPPÒ FUNERARIO, URNA LITICA | CISTERNA |
| GROTTA | RIPOSTIGLIO - TESORETTO |
| NECROPOLI | TOMBA |
| AREA FRAMMENTI LAPIDEI | SITO PLURISTRATIFICATO GENERICI |
| PRESSOI - BACOLI - VASCHE | PONTE |
| BLOCCHI DUBITATIVAMENTE IN CONNESSIONE | PARETE ROCCIOSA CON NICCHIE |
| | AREE DUBITATIVAMENTE IN CONNESSIONE |
| | AREA DI CRITICITÀ |

- GRADI DI RISCHIO**
- ALTO
 - MEDIO ALTO
 - MEDIO
 - MEDIO BASSO
 - BASSO
 - NULLO

ANAS S.p.A.	Commissario Governativo Delegato OPCM n. 3869 del 23 aprile 2010 OPCM n. 3895 del 20/8/2010	REGIONE SARDEGNA
--------------------	--	-------------------------

O.P.C.M. n. 3869 del 23/04/2010. Disposizioni urgenti di protezione civile per fronteggiare l'emergenza determinatasi nel settore del traffico e della mobilità nelle province di Sassari ed Olbia- Tempio, in relazione alla strada statale Sassari - Olbia

SOGGETTO ATTUATORE ANAS S.p.A.

ADEGUAMENTO AL TIPO B (4 CORSIE) DELL'ITINERARIO SASSARI-OLBIA

REITERAZIONE DEL PROCEDIMENTO DI VIA LOTTI DA 0 A 9

PROGETTO ESECUTIVO

IPRESA

TITOLO ELABORATO

6 - ARCHEOLOGIA

6.3 - Carta del rischio relativo

6.3.9 - Carta del rischio relativo

Tav. 9

CODICE PROGETTO	CODICE ELABORATO
DP CA03 E 2101	T 00 IA 19 AMB CT 19 A
COMMESSA: A038	DATA: 12/2021
SCALA: 1:5.000	NOME FILE: T00IA19AMBCT19_A.dwg

ING. ALESSANDRO TANCA	ING. FRANCESCO CORRIAS	ING. FRANCESCO RUGGIERI
------------------------------	-------------------------------	--------------------------------

REV.	DATA	DESCRIZIONE	REDAITTO	VERIFICATO	APPROVATO
A	12/2021	Emissione per consegna	M. L. Massa	A. Tanca	A. Tanca