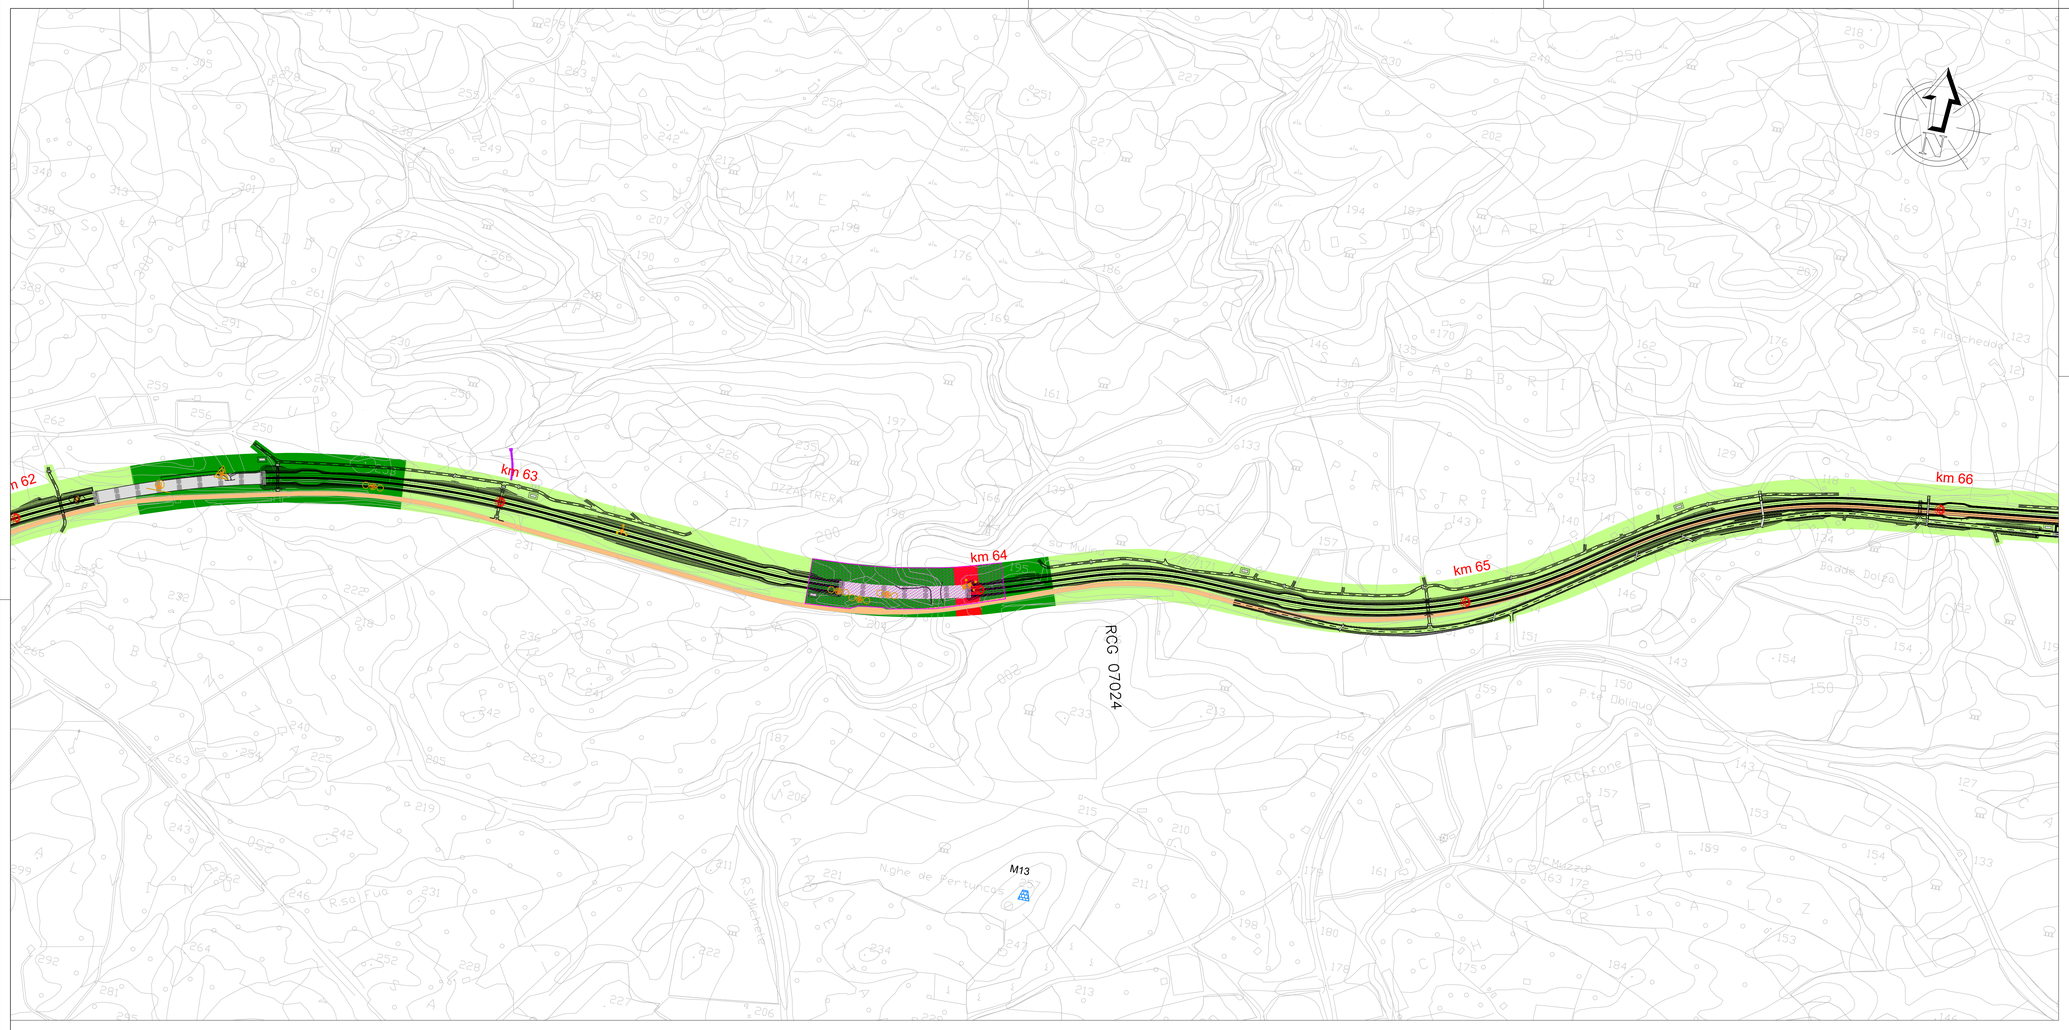

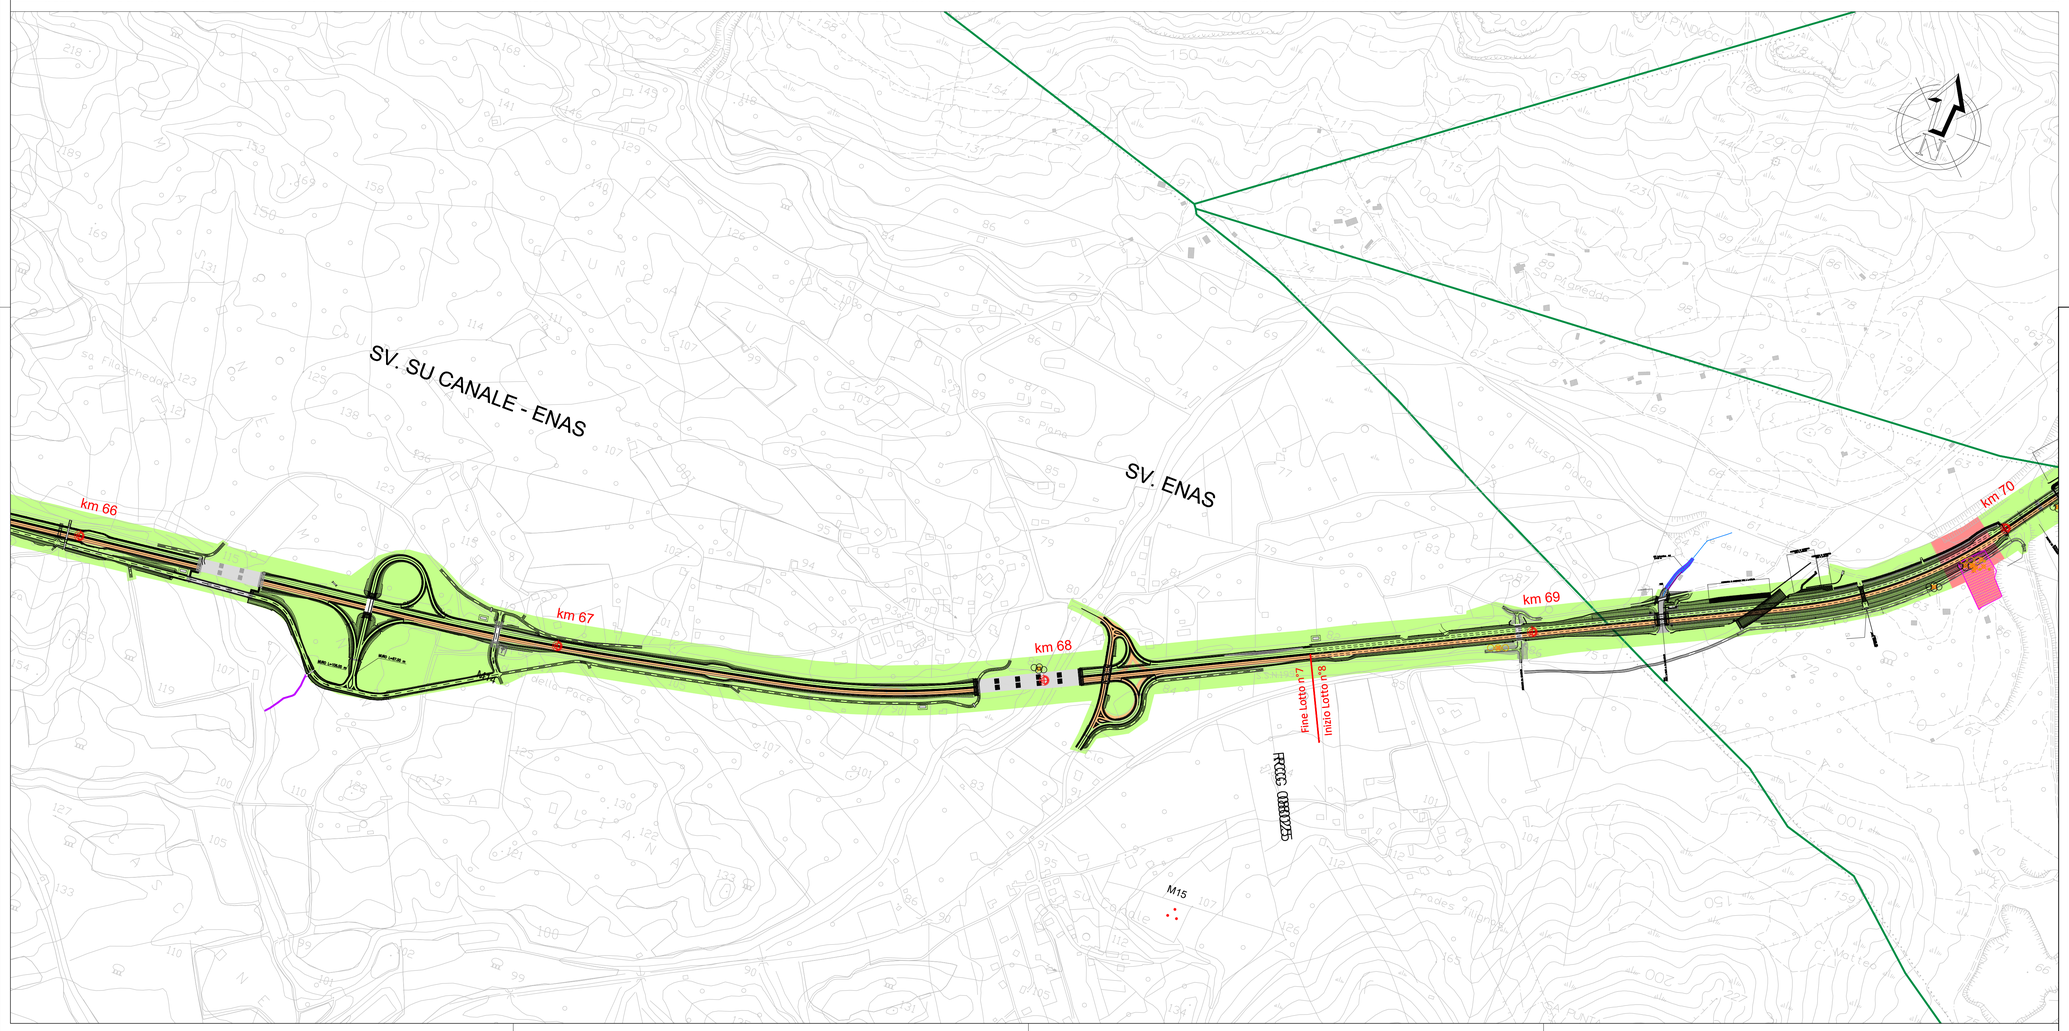

KEY PLAN

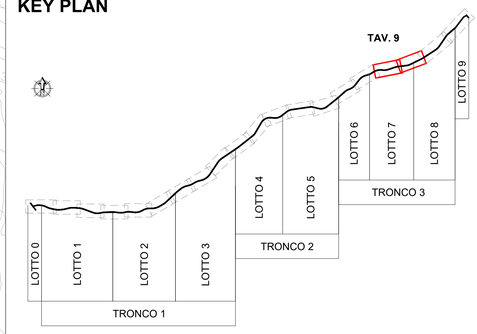

LEGENDA

- Tracciato Progetto Esecutivo
- Opere in variante
- Vecchio tracciato SS-OL (S.S. 597- S.S. 199)

ID. U.R.	B1.1 ID. SCHEDA
PUNTO RILEVATO	MENHIR
NURAGHE	NURAGHE CON VILLAGGIO
TOMBA DI GIGANTI	DOLMEN – TRILITE
CHIESA MEDIOEVALE	CHIESA CON CUMBESSIAS
RESTI DI INCERTA INTERPRETAZIONE	MATERIALE SPORADICO
TEMPIO	GLAUCHIERA
PINNETTA	CASA RURALE
STELE	BETILE
CAPANNA	MILIARE
STRUTTURA MURARIA	TAFONE
FONTE	TAFONE CON CASA RURALE
POZZO	TAFONE CON OVILE
CUMULO BLOCCHI	ELEMENTO LAPIDEO
NECROPOLI IPOGEICA	IPOGEO A PROSP. ARCHITETTONICO
DOMUS DE JANAS	ROCCAFORTE
RECINTO	RIPARO SOTTO ROCCIA
INSEDIAMENTO	STRADA CONSERVATA
ORTOSTATO	AREA FRAMMENTI FITTILI
STRADA RICOSTRUITA O SUPPOSTA	CISTERNA
CIPPO FUNERARIO, URNA LITICA	RIPOSTIGLIO – TESORETTO
GROTTA	TOMBA
NECROPOLI	SITO PLURISTRATIFICATO GENERICO
AREA FRAMMENTI LAPIDEI	PONTE
PRESSOI – BACILI – VASCHE	PARETE ROCCIOSA CON NICCHIE
BLOCCHI DUBITATIVAMENTE IN CONNESSIONE	AREA DI RICHIAMO
	AREA DI RICHIAMO AMBITO RURALE
	AREA DI CRITICITÀ

GRADI DI RISCHIO

- ALTO
- MEDIO ALTO
- MEDIO
- MEDIO BASSO
- BASSO
- NULLO

ANAS S.p.A.

Commissario Governativo Delegato
OPCM n. 3869 del 23 aprile 2010
OPCM n. 3895 del 20/8/2010

REGIONE SARDEGNA

O.P.C.M. n. 3869 del 23/04/2010. Disposizioni urgenti di protezione civile per fronteggiare l'emergenza determinatasi nel settore del traffico e della mobilità nelle province di Sassari ed Olbia- Tempio, in relazione alla strada statale Sassari - Olbia

SOGGETTO ATTUATORE ANAS S.p.A.

ADEGUAMENTO AL TIPO B (4 CORSIE) DELL'ITINERARIO SASSARI-OLBIA
REITERAZIONE DEL PROCEDIMENTO DI VIA LOTTI DA 0 A 9

PROGETTO ESECUTIVO

IMPRESA

TANCA ALESSANDRO

Firmato digitalmente da TANCA ALESSANDRO
Data: 2022.09.02 20:52:26 +02'00'

TITOLO ELABORATO

6 - ARCHEOLOGIA
6.4 - Carta del rischio assoluto
6.4.9 - Carta del rischio assoluto

Tav. 9

CODICE PROGETTO			CODICE ELABORATO								
DPCA03	E	2101	T	00	IA	19	AMB	CT	29	A	

COMMESSA: A038	DATA: 12/2021	SCALA: 1:5.000	NOME FILE: T00IA19AMBCT29_A.dwg

IL PROGETTISTA	IL PROCEDIMENTO	IL RESPONSABILE DEL PROCEDIMENTO per i Lotti 0,1,2,3,5,6,7,8,9
ORDINE INGEGNERI PROVINCIA CAGLIARI ING. ALESSANDRO TANCA	Firmato digitalmente da: FRANCESCO CORRIAS Data: 06/10/2022 23:49:12 Ente: ANAS ING. FRANCESCO CORRIAS	Firmato digitalmente da: RUGGIERI FRANCESCO Data: 2022.09.02 08:00:00 Ente: ANAS ING. FRANCESCO RUGGIERI

REV.	DATA	DESCRIZIONE	REDATTO	VERIFICATO	APPROVATO
A	12/2021	Emissione per consegna	M. L. Massa	A. Tanca	A. Tanca