


- LEGENDA**
- Cave attive
  - Cave in fase di dismissione
  - Cave dismesse
  - 000 Inattive
  - 000\_X Attive
  - X
  - Al = Depositi Alluvionali
  - G = Granito
  - B = Basalto
  - C = Calcare
  - L = Leucogranito
  - Ss = Sabbia silicea
  - A = Andesite
  - T = Trachite
  - Mg = Monzogranito
  - S = Sabbia
  - P = Pomice
  - A = Andesite

— PERCORSO CANTIERE-CAVA  
 — PERCORSO CANTIERE-DISCARICA

- LEGENDA**
- Tracciato Progetto Esecutivo
  - Opere in variante
  - Vecchio tracciato SS-OL (S.S. 597-S.S. 199)

**KEY PLAN**

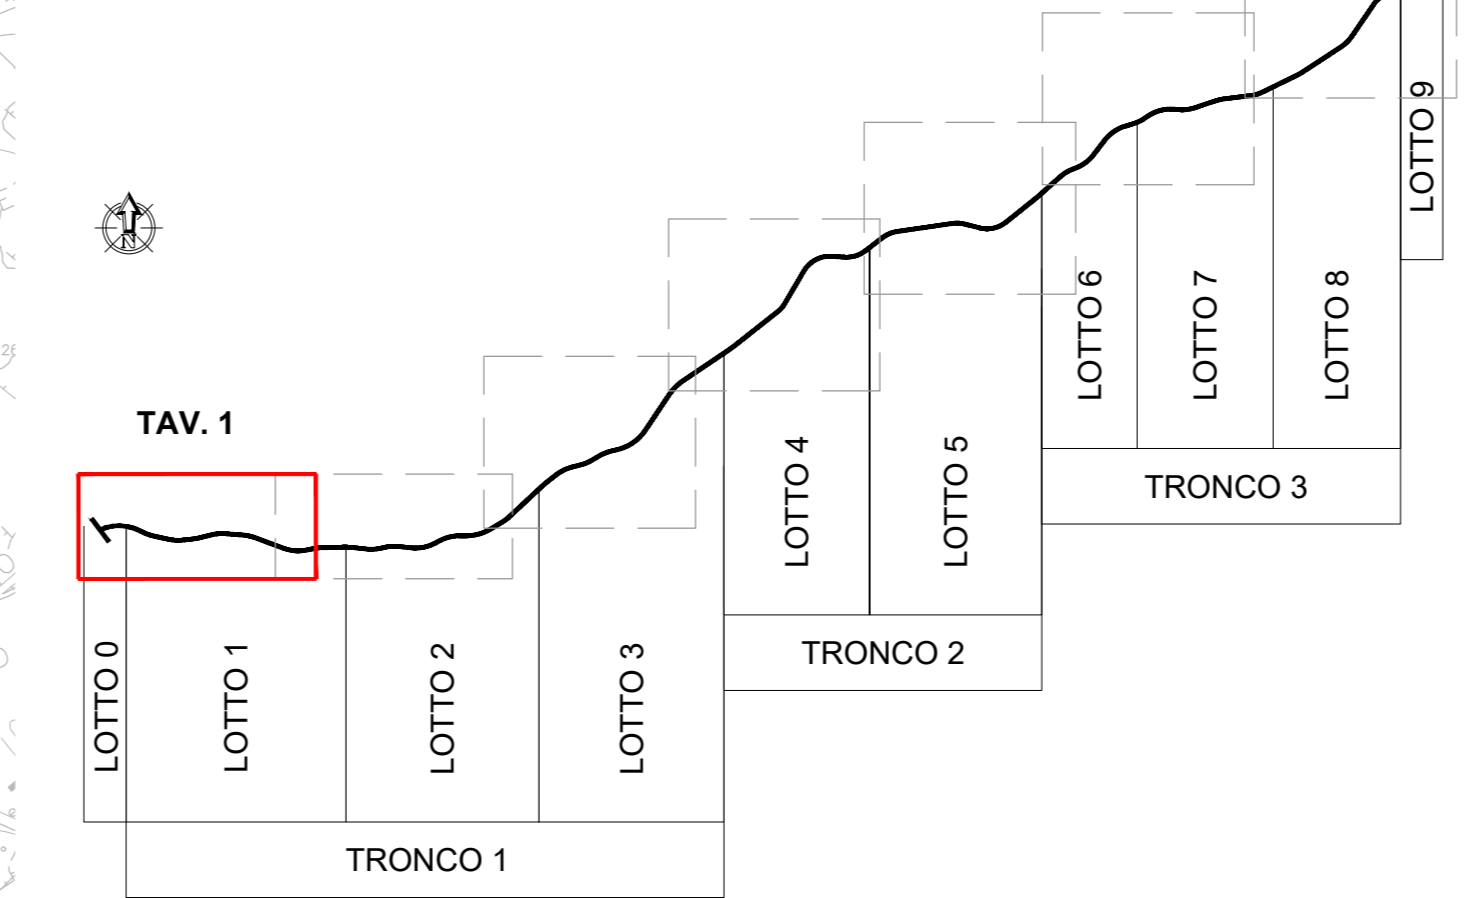

 <b>GRUPPO FS ITALIANE</b> ANAS S.p.A.	 Commissario Governativo Delegato OPCM n. 3869 del 23 aprile 2010 OPCM n. 3895 del 20/8/2010	 REGIONE SARDEGNA													
<b>O.P.C.M. n. 3869 del 23/04/2010.</b> Disposizioni urgenti di protezione civile per fronteggiare l'emergenza determinatasi nel settore del traffico e della mobilità nelle province di Sassari ed Olbia- Tempio, in relazione alla strada statale Sassari - Olbia															
<b>SOGGETTO ATTUATORE ANAS S.p.A.</b>															
<b>ADEGUAMENTO AL TIPO B (4 CORSIE) DELL'ITINERARIO SASSARI-OLBIA</b> <b>REITERAZIONE DEL PROCEDIMENTO DI VIA LOTTI DA 0 A 9</b> <b>PROGETTO ESECUTIVO</b>															
IMPRESA															
TITOLO ELABORATO															
<b>7 - CANTIERIZZAZIONE</b> <b>7.2 - Planimetria delle opere di cantierizzazione</b> <b>7.2.1 - Planimetria delle opere di cantierizzazione - percorso dei mezzi d'opera</b> Tav. 1															
CODICE PROGETTO		CODICE ELABORATO													
DPCA03 E 2101		T 00 IA 20 AMB CT 01 A													
COMMESSA: A038	DATA: 12/2021	SCALA: 1:10.000	NOME FILE: T00IA20AMBCT01_A.dwg												
 ING. ALESSANDRO TANCA	 ING. FRANCESCO CORRIAS	 ING. FRANCESCO RUGGIERI													
<table border="1" style="width: 100%; border-collapse: collapse;"> <tr> <td style="width: 25%;">A</td> <td style="width: 25%;">12/2021</td> <td style="width: 25%;">Emissione per consegna</td> <td style="width: 25%;">M. L. Massa</td> <td style="width: 25%;">A. Tanca</td> <td style="width: 25%;">A. Tanca</td> </tr> <tr> <td>REV.</td> <td>DATA</td> <td>DESCRIZIONE</td> <td>REDATTO</td> <td>VERIFICATO</td> <td>APPROVATO</td> </tr> </table>				A	12/2021	Emissione per consegna	M. L. Massa	A. Tanca	A. Tanca	REV.	DATA	DESCRIZIONE	REDATTO	VERIFICATO	APPROVATO
A	12/2021	Emissione per consegna	M. L. Massa	A. Tanca	A. Tanca										
REV.	DATA	DESCRIZIONE	REDATTO	VERIFICATO	APPROVATO										