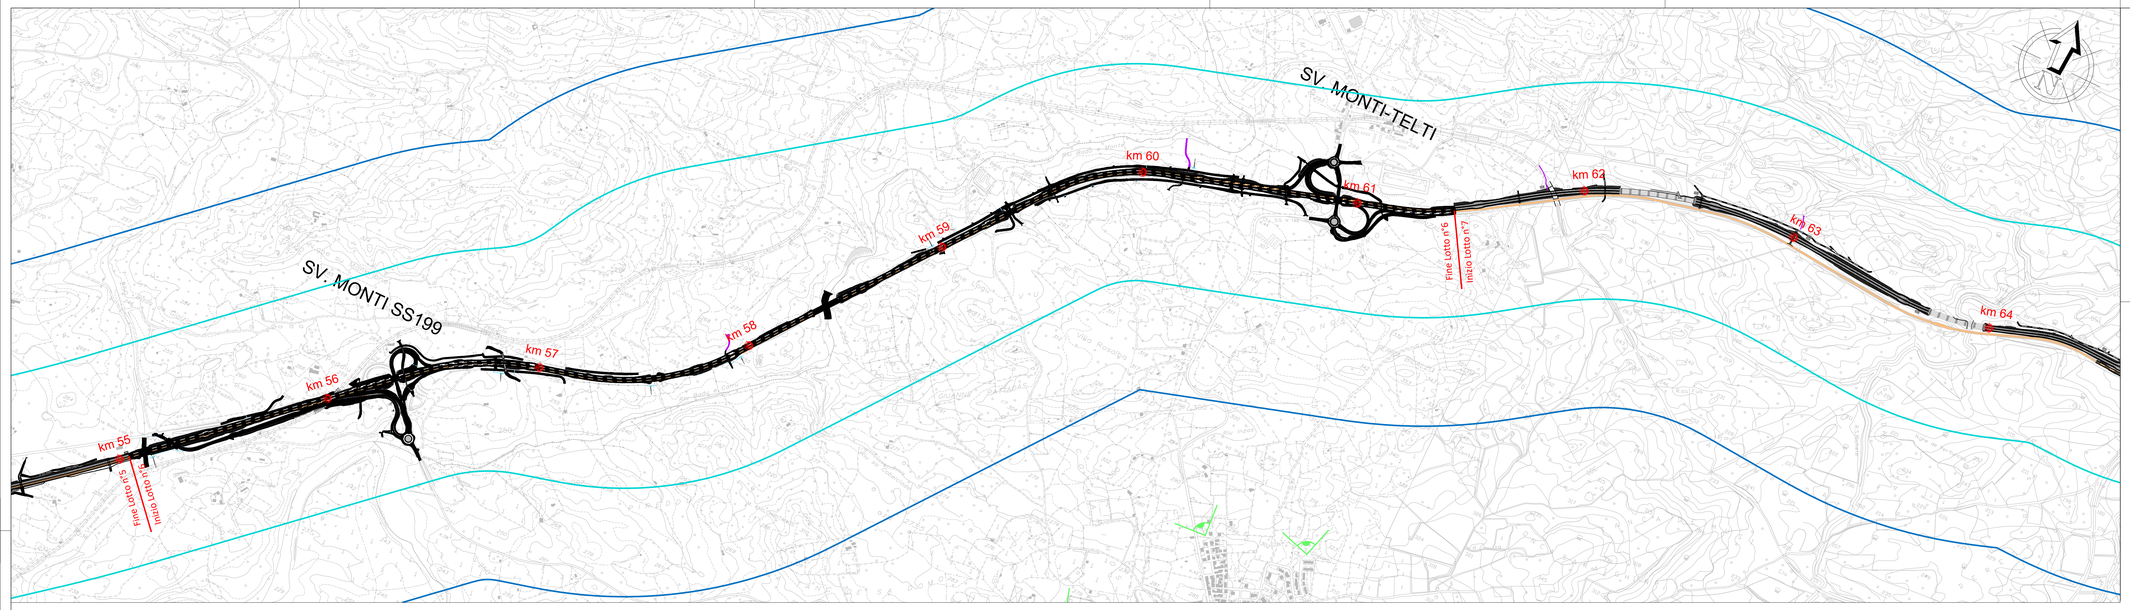

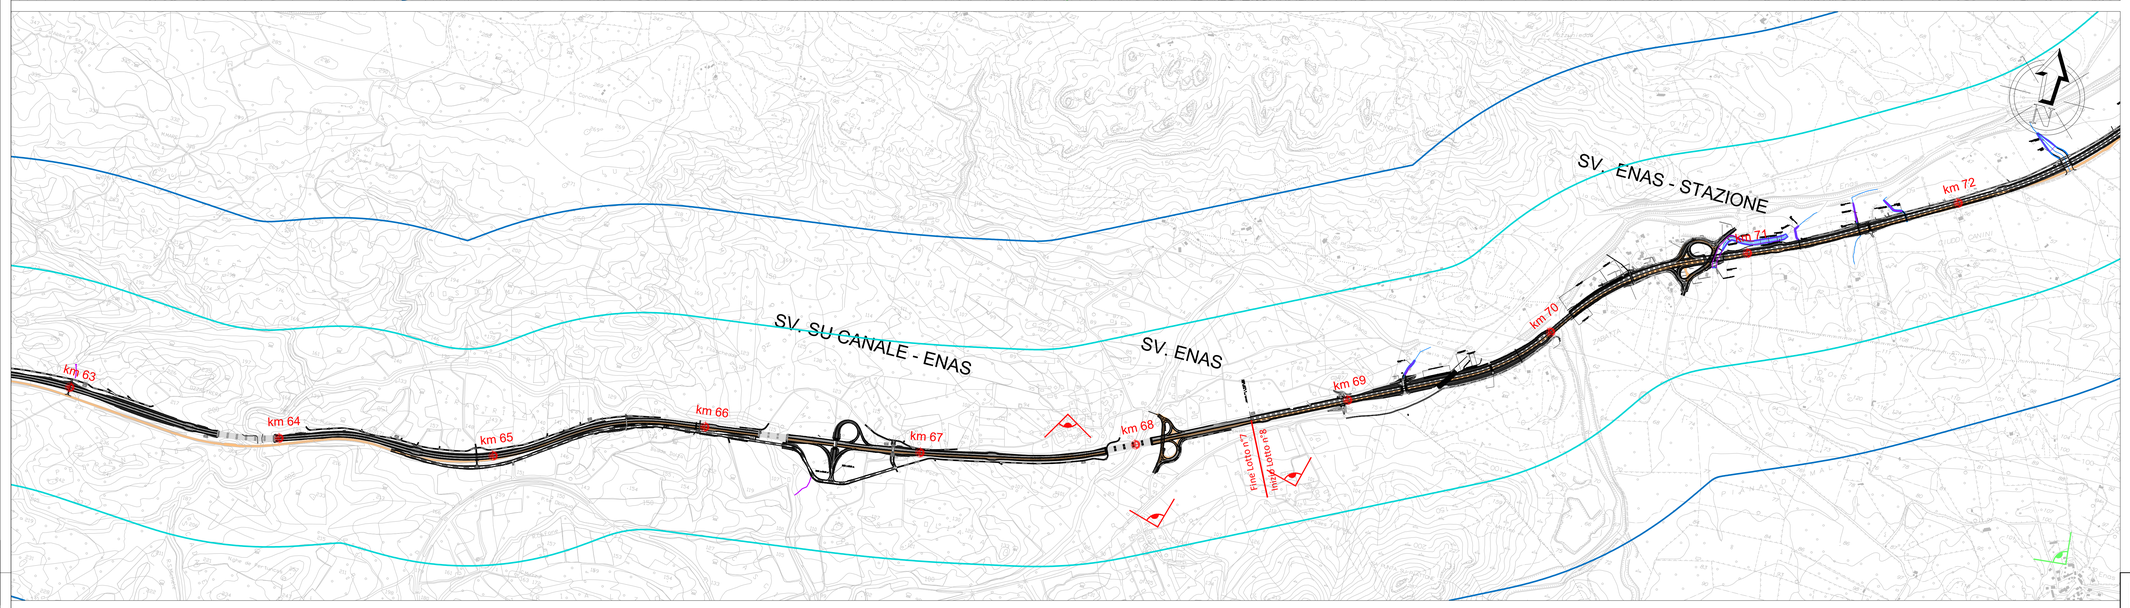

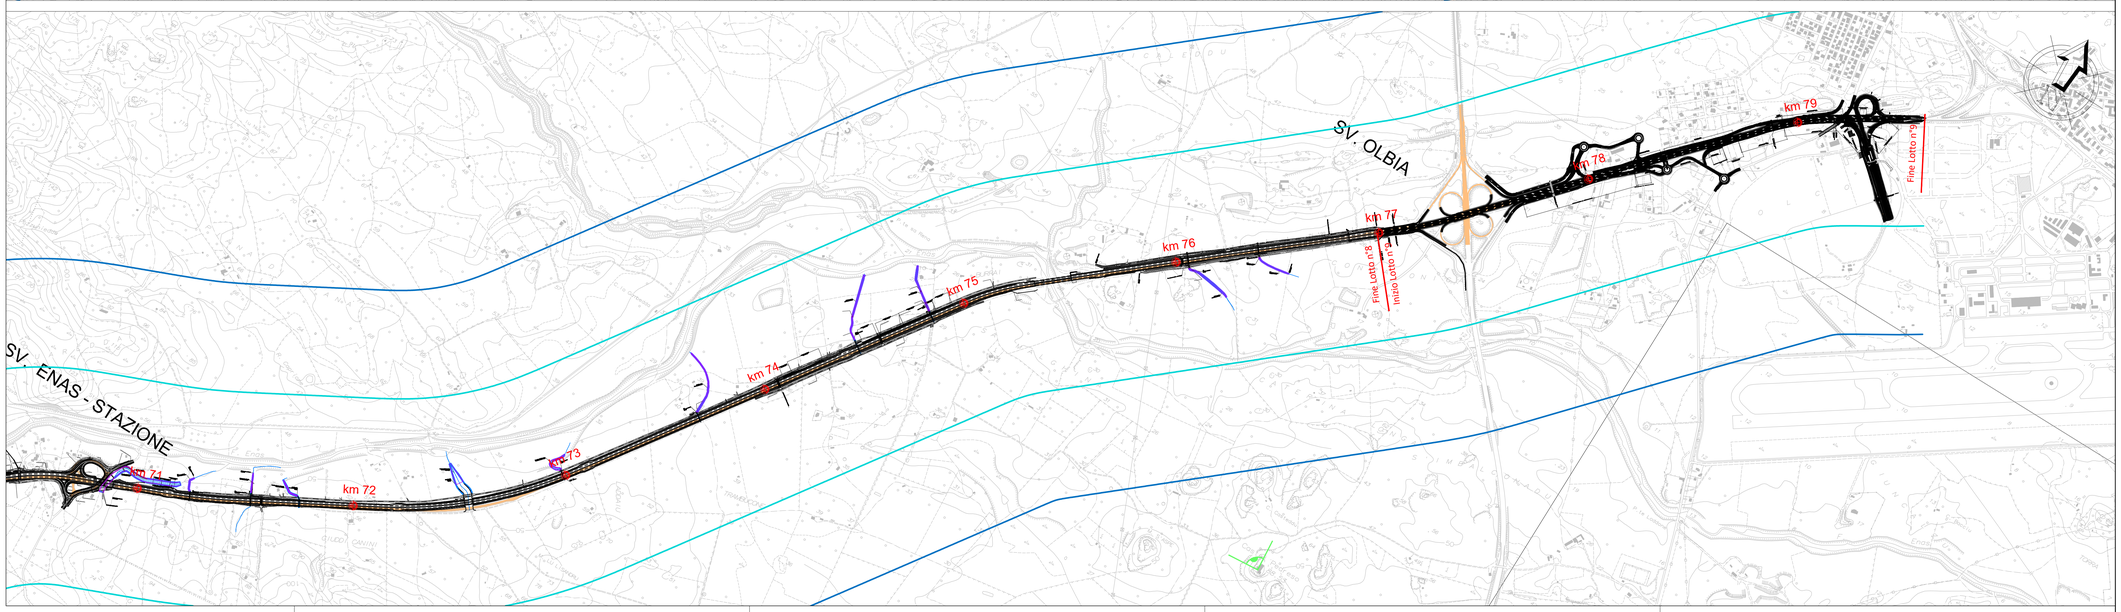

KEY PLAN

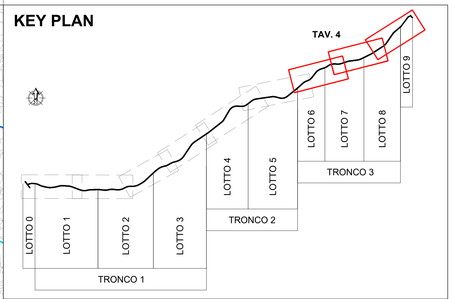

LEGENDA

- Tracciato Progetto Esecutivo
- Opere in variante
- Vecchio tracciato SS-OL (S.S. 597- S.S. 199)

INDICE DEI RAPPORTI VISUALI

BASSO MEDIO ALTO

BACINO VISUALE

500 m 1000 m

AREE DI INTERESSE NATURALISTICO

- SIC ITB 0003 Campo di Ozieri e pianure fra Tula e Oschiri
- SIC ITB 0009 Monte Limbara
- ZPS ITB 013048 Piana di Ozieri, Mores, Ardara, Tula e Oschiri
- Parco Naturale del Limbara
- Riserva Naturale Punta S'Unturzu

ANAS S.p.A.

Commissario Governativo Delegato OPCM n. 3869 del 23 aprile 2010 OPCM n. 3895 del 20/8/2010

REGIONE SARDEGNA

O.P.C.M. n. 3869 del 23/04/2010. Disposizioni urgenti di protezione civile per fronteggiare l'emergenza determinatasi nel settore del traffico e della mobilità nelle province di Sassari ed Olbia- Tempio, in relazione alla strada statale Sassari - Olbia

SOGGETTO ATTUATORE ANAS S.p.A.

ADEGUAMENTO AL TIPO B (4 CORSIE) DELL'ITINERARIO SASSARI-OLBIA
REITERAZIONE DEL PROCEDIMENTO DI VIA LOTTI DA 0 A 9

PROGETTO ESECUTIVO

IMPRESA

TANCA ALESSANDRO

Firmato digitalmente da TANCA ALESSANDRO
Data: 2022.09.05 11:44:16 +02'00'

TITOLO ELABORATO

5 - QUADRO DI RIFERIMENTO AMBIENTALE

5.7 - Quadro di riferimento ambientale: Paesaggio

5.7.3 - Carta degli elementi caratteristici del paesaggio - Carta dei rapporti visuali

Tav. 4

CODICE PROGETTO	CODICE ELABORATO
DPCA03 E 2101	T 00 IA 16 AMB CT 04 A

COMMESSA: A038	DATA: 12/2021	SCALA: 1:10.000	NOME FILE: T00IA16AMBCT04_A.dwg

IL PROGETTISTA		IL RESPONSABILE DEL PROCEDIMENTO per i Lotti 0,1,2,3,4,5,7,8,9
ING. ALESSANDRO TANCA	Firmato digitalmente da: FRANCESCO CORRIAS Data: 07/10/2023 14:51:12 ING. FRANCESCO CORRIAS	ING. FRANCESCO RUGGIERI

REV.	DATA	DESCRIZIONE	REDATTO	VERIFICATO	APPROVATO
A	12/2021	Emissione per consegna	M. L. Massa	A. Tanca	A. Tanca