



- LEGENDA**
- Limite Foglio Catastale
 - Limite Campo
 - Fascia di Rispetto:
 - 6 m da altro impianto fotovoltaico
 - 10 m dal confine non edificato
 - 30 m dal tracciato ferroviario
 - Campo Fotovoltaico
 - Cavidotto Connessione MT 30kV

- LEGENDA VINCOLI**
- Albero Monumentale
 - Fascia di rispetto da Albero Monumentale di 500 m
 - Beni Tutelati - Artt. 2 e 10 D.Lgs. 42/2004
 - Fascia di Rispetto di 500 m da Bene tutelato - ex 42/2004
 - Corsi d'Acqua - Art. 142, comma 1, lett. c
 - Fascia di Rispetto di 1 km da Corso d'acqua - ex 42/2004
 - Aree IDONEE**
ai sensi del Decreto 199/2021, Art. 20. comma 3, c-quarter
 - Aree IDONEE**
ai sensi della DAL ER n.28 del 6.12.2010

AREE IDONEE
Art. 20 DL 199/2021
73,61 ha

AREE IDONEE
DAL ER n.28 del 6.10.2010
3,45 ha

CAVIDOTTO MT

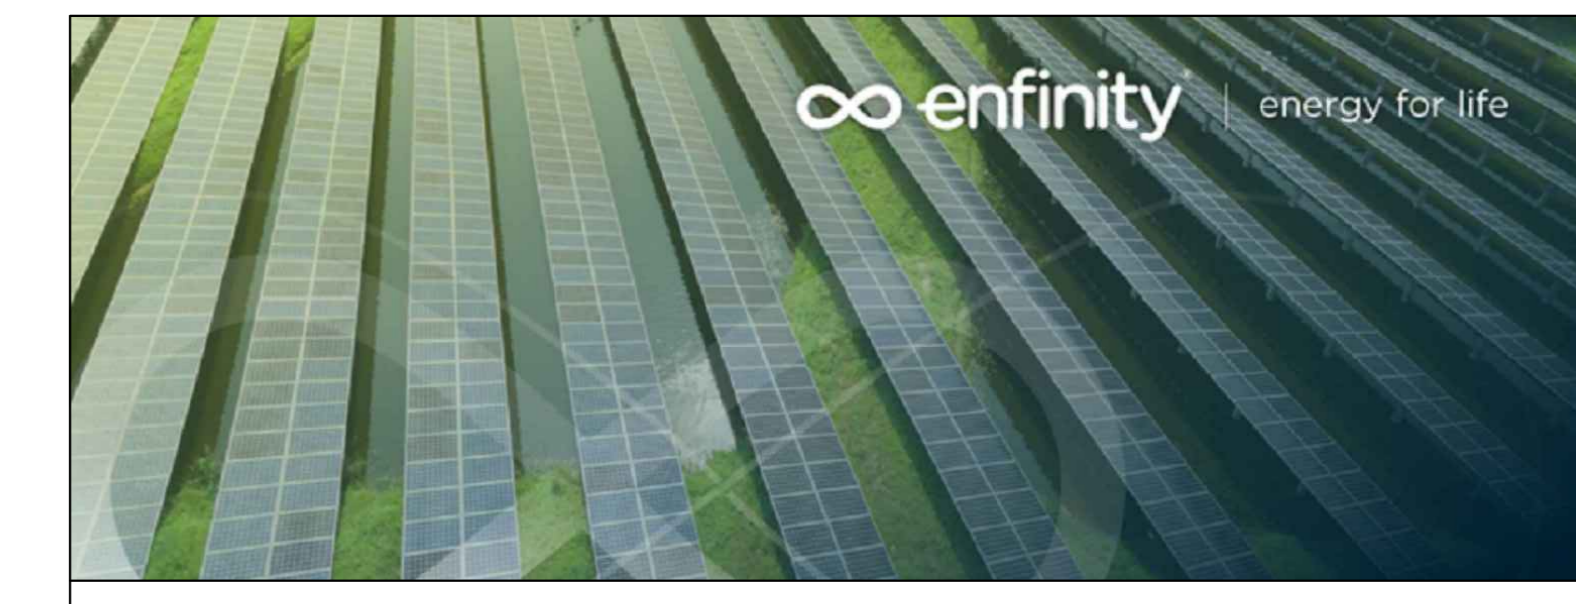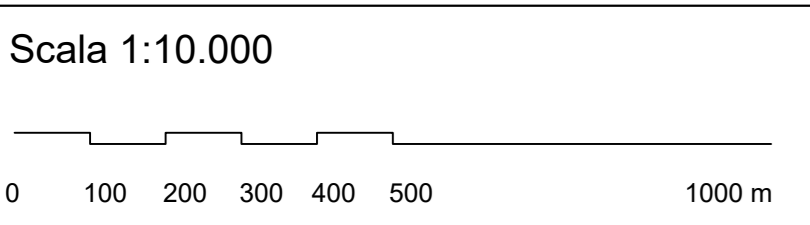

IMPIANTO FOTOVOLTAICO EG MIRTO E OPERE CONNESSE
POTENZA IMPIANTO 56 MWp - COMUNE DI BARICELLA E MOLINELLA (BO)

Proprietà
EG MIRTO S.R.L.
VIA DEI PELLEGRINI, 22 - 20122 MILANO (MI) P.IVA 12084670962 PEC: egrmirtos@pec.it

Progettazione
META STUDIO S.R.L.
VIA SETTEMBRINI, 1 - 65123 PESCARA (PE) P.IVA 02164240867 PEC: metastudio@pec.it TEL: +390854315000

Coordinamento e Responsabile della Progettazione
ING. DOMENICO MEMME
VIA L. SETTEMBRINI, 1 - 65123 PESCARA (PE) PEC: memmedomenico@pec.it MAIL: d.memme@studiosomma.it TEL: +390854315000

Collaboratori
ING. LUIGI NARDELLA Progettazione Generale e Strutturale
ING. MAURIZIO ELISIO Progettazione Ambientale e Paesaggistica
DOTT. FIORAVENTE VERI Progettazione Elettrica

Foglio Elaborato
AREE IDONEE AI SENSI DEL DL 199/2021 SU CTR

LIVELLO PROGETTAZIONE	CODICE ELABORATO	FILENAME	FORMATO	DATA	SCALA
Progetto Definitivo	TAV 1.6	TAV 1_Inquadramento.dwg	A0	06/04/2022	1:10.000

REVISIONE	DATA	DESCRIZIONE	ESEGUITO	VERIFICATO	APPROVATO
03	06/09/23	Int. Città Metropolitana Bologna			

Regione EMILIA ROMAGNA
Provincia di BOLOGNA
Comune di BARICELLA e MOLINELLA