


- ### Legenda
- SINDIA 4**
 - Area_progetto_Sindia_4
 - Area_impianto_Sindia_4
 - Battery_pack
 - SE_Macomer_380
 - Cavidotto_17.7km
 - Cavidotto_interno_0,56km
 - Dispositivi di tutela paesaggistica**
 - Beni paesaggistici e beni identitari**
 - Beni identitari**
 - Fabbricato
 - Beni paesaggistici ex artt. 136-142**
 - Architettonico
 - Beni paesaggistici ex art. 143_PTS**
 - Allée couverte
 - Capanne
 - Castello
 - Chiesa
 - Dolmen
 - Domus de janas
 - Inseadimento
 - Necropoli
 - Nuraghe
 - Ruderi
 - Tomba
 - Tomba dei giganti
 - Componenti insediativo**
 - Centri di antica e prima formazione
 - Fascia di rispetto fluviale di 150 m
 - Fascia di rispetto beni paesaggistici puntuali di 100 m
 - Zone tutelate**
 - Dispositivi di tutela paesaggistica**
 - Art. 8 Hg V.09 (Pericolo Frana Art. 8)
 - Art. 8 Hg V.09 (Pericolo Alluvioni Art. 8)
 - Art. 142 - Zone umide D.P.R. 448/76 (dati indicativi)
 - Art. 142 - Zone di interesse archeologico (dati indicativi)
 - Art. 142 - Vulcani (dati indicativi)
 - Art. 142 - Territori costieri fascia 300 metri (dati indicativi)
 - Art. 142 - Territori contigui ai laghi (dati indicativi)
 - Art. 142 - Parchi e riserve nazionali o regionali (dati indicativi)
 - Art. 142 - Montagne oltre i 1200 metri (dati indicativi)
 - Art. 142 - Fiumi, torrenti, corsi d'acqua (dati indicativi)
 - Art. 142 - Fascia di 150 metri dai fiumi (dati indicativi)
 - Arete servite dai consorzi di bonifica - Discreti
 - Arete servite dai consorzi di bonifica - Comprensori
 - Arete con presenza di specie animali tutelate da convenzioni internazionali

Inquadramento area di progetto
Scala 1:35.000 - EPSG: 32632

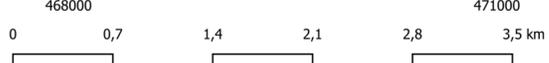

REGIONE SARDEGNA
Provincia di Nuoro
Comune di Sindia

Realizzazione di un Parco Agrivoltaico Avanzato di potenza nominale pari a 42 MWp denominato "SINDIA 4" sito nel comune di Sindia (NU)

Località "Nuraghe Montecodes"

SEDE LEGALE:
Via del Rondone, 3
40122 - Bologna (BO)

REFERENTE:
Diego Gonzalez Caceres

PROPONENTE:
Energia Pulita Italiana 5 S.r.l.

Data	Rev	Descrizione	Approvato
Giugno 2022	00	Emissione per procedura di VIA	ENERLAND Italia
Novembre 2023	01	Integrazioni documentali	ENERLAND Italia

TEAM PROGETTAZIONE:
Ing. Emanuele CANTERINO
Dott. Claudio BERTOLLO
Dott. Guglielmo QUADRO
Ing. Annamaria PALMISANO
Dott.ssa Ilaria CASTAGNETTI
Dott. Giovanni CARBONE
Dott. Lorenzo TRESSO
Dott. Lorenzo GIORDANO

COORDINAMENTO:
Ing. Emanuele CANTERINO

FIRMA:





PROFESSIONISTA:
Ing. Annamaria PALMISANO

SCALA:

FORMATO:
A2

DATA:
03/11/2023

OGGETTO PROGETTO DEFINITIVO
TITOLO ELABORATO CARTA DEI DISPOSITIVI DI TUTELA PAESAGGISTICA
CODICE ELABORATO SIN4-IAT09-R1

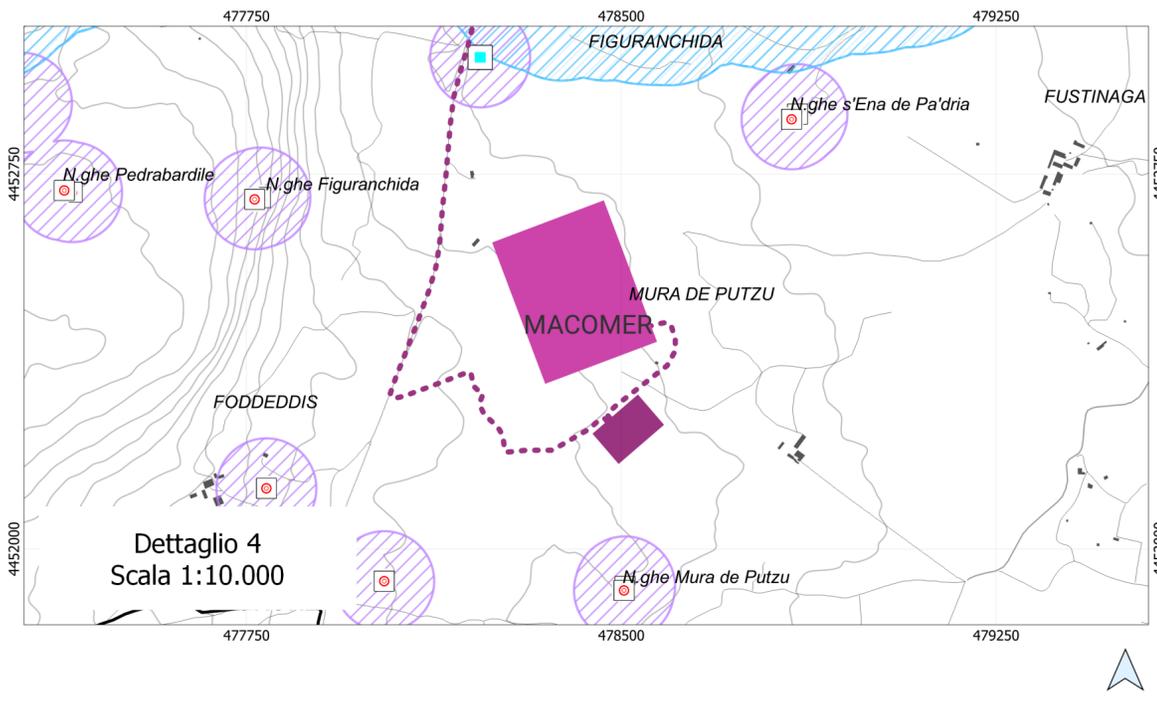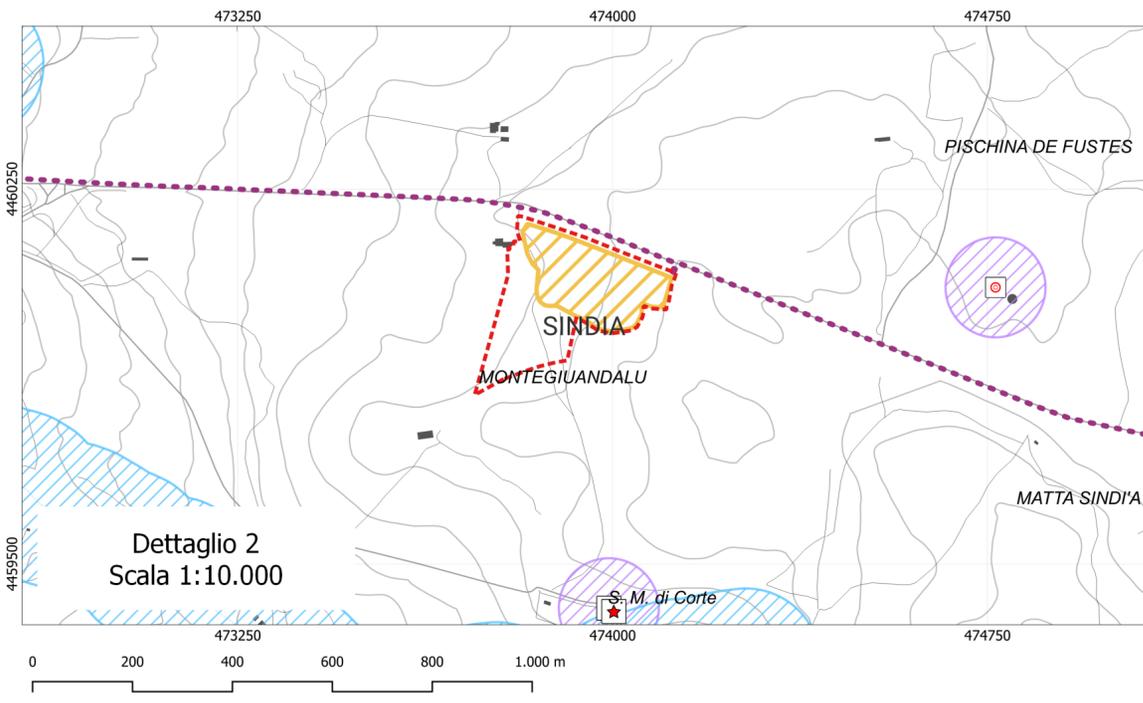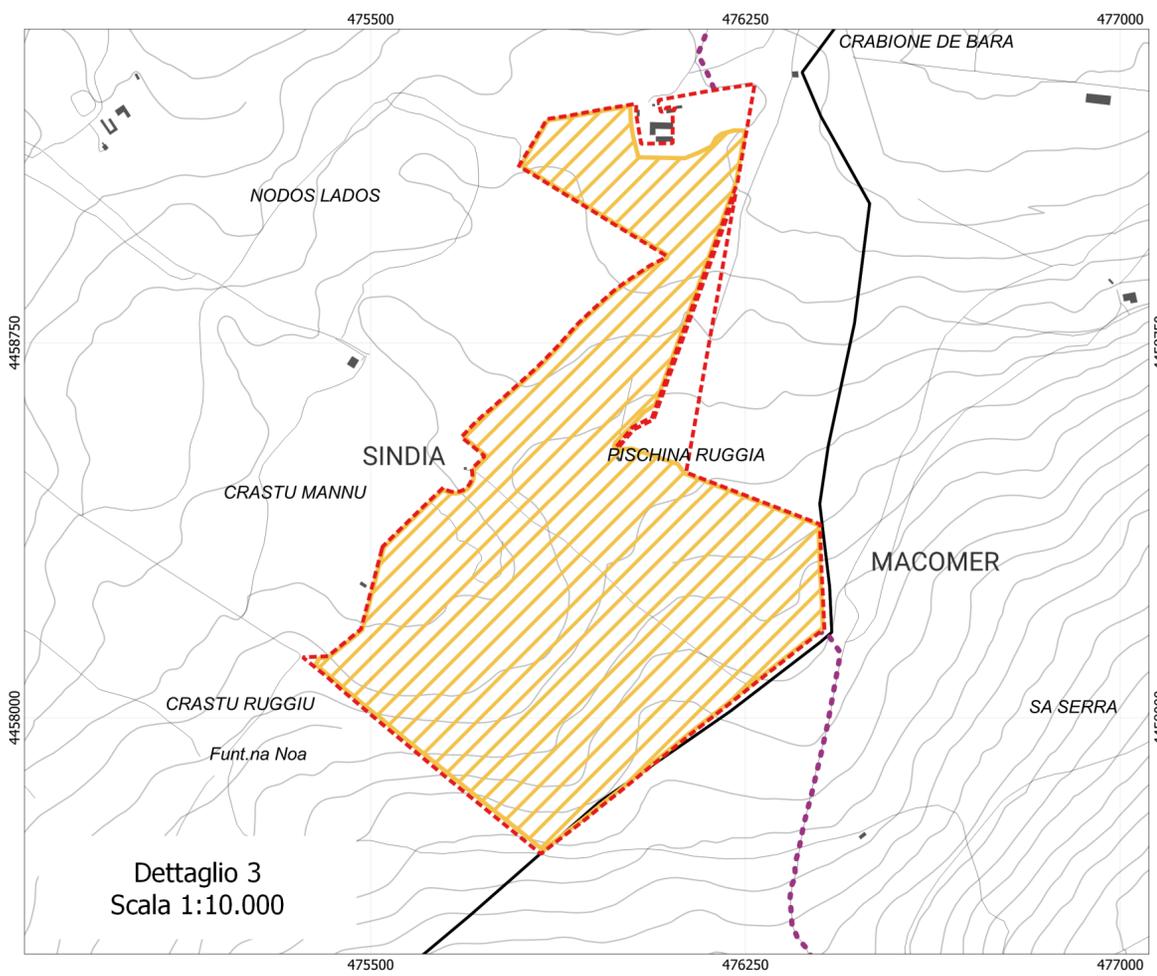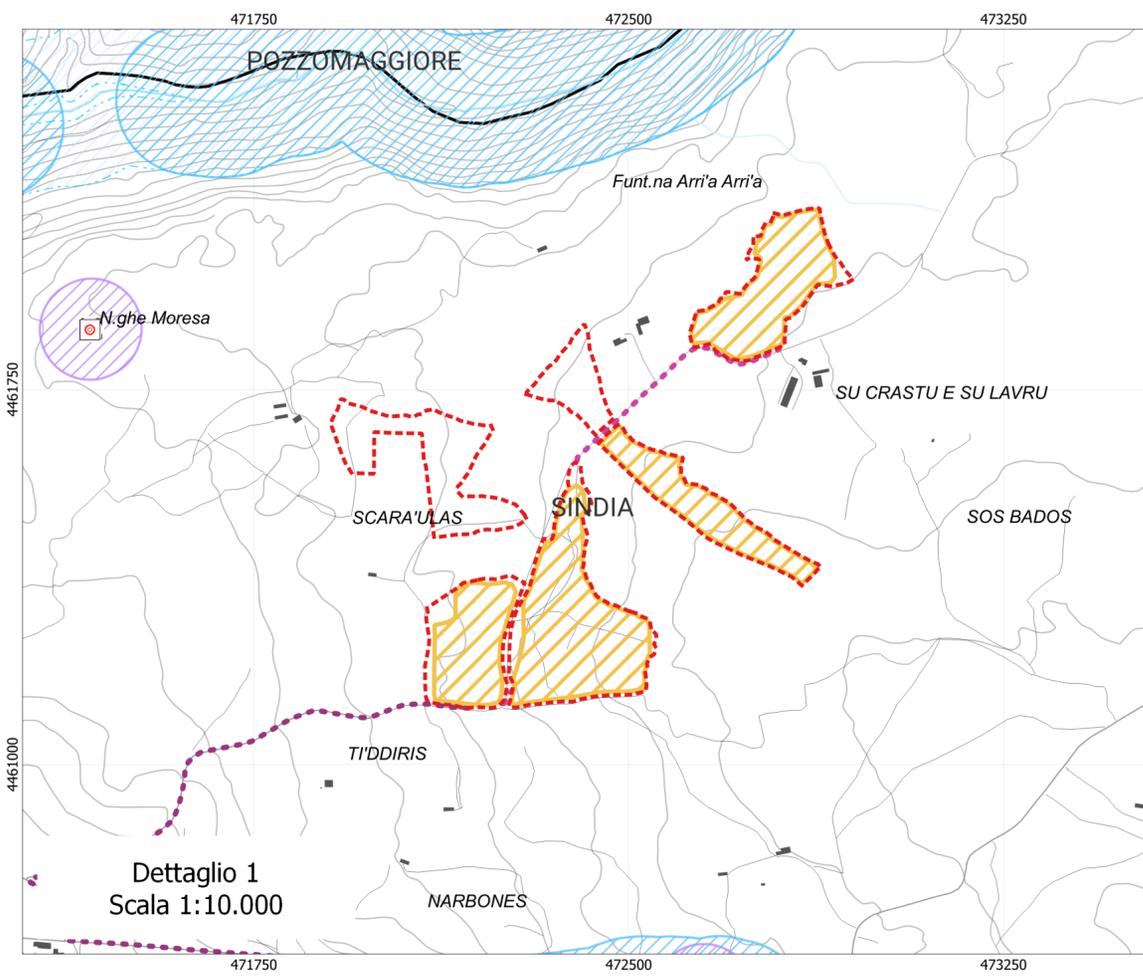

- ### Legenda
- SINDIA 4**
 - Area_progetto_Sindia_4
 - Area_impianto_Sindia_4
 - Battery_pack
 - SE_Macomer_380
 - Cavidotto_17.7km
 - Cavidotto_interno_0,56km
 - Dispositivi di tutela paesaggistica
 - Beni paesaggistici e beni identitari
 - Beni identitari
 - Fabbricato
 - Beni paesaggistici ex artt. 136-142
 - Architettonico
 - Beni paesaggistici ex art. 143_PTS
 - Allée couverte
 - Capanne
 - Castello
 - Chiesa
 - Dolmen
 - Domus de janas
 - Insedimento
 - Necropoli
 - Nuraghe
 - Ruderi
 - Tomba
 - Tomba dei giganti
 - Componenti insediativo
 - Centri di antica e prima formazione
 - Fascia di rispetto fluviale di 150 m
 - Fascia di rispetto beni paesaggistici puntuali di 100 m
 - Zone tutelate
 - Dispositivi di tutela paesaggistica
 - Art. 8 Hg V09 (Pericolo Frana Art. 8)
 - Art. 8 Hg V09 (Pericolo Alluvioni Art. 8)
 - Art. 142 - Zone umide D.P.R. 448/76 (dati indicativi)
 - Art. 142 - Zone di interesse archeologico (dati indicativi)
 - Art. 142 - Vulcani (dati indicativi)
 - Art. 142 - Territori costieri fascia 300 metri (dati indicativi)
 - Art. 142 - Territori contigui ai laghi (dati indicativi)
 - Art. 142 - Parchi e riserve nazionali o regionali (dati indicativi)
 - Art. 142 - Montagne oltre i 1200 metri (dati indicativi)
 - Art. 142 - Fiumi, torrenti, corsi d'acqua (dati indicativi)
 - Art. 142 - Fascia di 150 metri dai fiumi (dati indicativi)
 - Art. 142 - Aree servite dai consorzi di bonifica - Distretti
 - Aree servite dai consorzi di bonifica - Comprensori
 - Aree con presenza di specie animali tutelate da convenzioni internazionali



REGIONE SARDEGNA
Provincia di Nuoro
Comune di Sindia

Realizzazione di un Parco Agrivoltaico Avanzato di potenza nominale pari a 42 MWp denominato "SINDIA 4" sito nel comune di Sindia (NU)

Località "Nuraghe Montecodes"

SEDE LEGALE:
Via del Rondone, 3
40122 - Bologna (BO)

REFERENTE:
Diego Gonzalez Caceres

PROPONENTE:
Energia Pulita Italiana 5 S.r.l.

Data	Rev	Descrizione	Approvato
Giugno 2022	00	Emissione per procedura di VIA	ENERLAND Italia
Novembre 2023	01	Integrazioni documentali	ENERLAND Italia

TEAM PROGETTAZIONE:
Ing. Emanuele CANTERINO
Dott. Claudio BERTOLLO
Dott. Guglielmo QUADRO
Ing. Annamaria PALMISANO
Dott.ssa Ilaria CASTAGNETTI
Dott. Giovanni CARBONE
Dott. Lorenzo TRESSO
Dott. Lorenzo GIORDANO

COORDINAMENTO:
Ing. Emanuele CANTERINO

FIRMA:

PROFESSIONISTA:
Ing. Annamaria PALMISANO

SCALA:

FORMATO:
A2

DATA:
03/11/2023

OGGETTO PROGETTO DEFINITIVO
TITOLO ELABORATO CARTA DEI DISPOSITIVI DI TUTELA PAESAGGISTICA
CODICE ELABORATO SIN4-IAT09-R1