


- SINDIA_4**
- Sindia4_area progetto
 - Cabine
 - Viabilità interna
 - Recinzione
 - Pannelli
 - Cavidotto_sindia4_17.7km
 - Cavidotti_interni_SINDIA4_0.56km
 - SE-Macomer-380
 - BP-Macomer-380
- Carta Tecnica Regionale
- STRATO_01**
- 01_AREA_STRADALE
 - 01_Sede trasporto ferroviario
 - 01_Area stradale
 - 01_Viabilità mista secondaria areale
 - 01_Viabilità mista secondaria lineare
- STRATO_02**
- 02_Ponte
 - 02_Manufatto infrastruttura trasporti
 - 02_Manufatto industriale
 - 02_Elemento copertura
 - 02_Edificio minore
 - 02_Edificio ingombro al suolo
 - 02_Diga
 - 02_Attrezzatura sportiva
 - 02_Muro sostegno archi
 - x 02_Sostegno traliccio
 - 02_Manufatto industriale trasporto localizzazione
- STRATO_04**
- ▲ 04_Affioramento naturale
 - 04_Invaso
 - 04_Area bagnata corso d'acqua
 - 04_Drenaggi superficiali
 - 04_Corso d'acqua naturale
- STRATO_05**
- 05_CURVE LIVELLO
 - 05_FORMA NATURALE TERRENO
 - 05_SCARPATA
- STRATO_07**
- 07_Tratto linea elettrica
 - 07_Rete approvvigionamento idrico
- STRATO_09**
- 09_Region
 - 09_Provincia
 - 09_Comune
- STRATO_10**
- 10_Discarica
 - 10_Area servizio stradale
 - 10_Area servizio ferro
 - 10_Area estrattiva
 - 10_Pertinenza unità insediativa

Inquadramento area di progetto
Scala 1:35.000 - EPSG: 32632

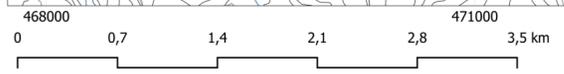

REGIONE SARDEGNA
Provincia di Nuoro
Comune di Sindia

Realizzazione di un Parco Agrivoltaico Avanzato di potenza nominale pari a 42 MWp denominato "SINDIA 4" sito nel comune di Sindia (NU)

Località "Nuraghe Montecodes"

SEDE LEGALE:
Via del Rondone, 3
40122 - Bologna (BO)

REFERENTE:
Diego Gonzalez Caceres

PROPONENTE:
Energia Pulita Italiana 5 S.r.l.

Data	Rev	Descrizione	Approvato
Giugno 2022	00	Emissione per procedura di VIA	ENERLAND Italia
Novembre 2023	01	Integrazioni documentali	ENERLAND Italia

TEAM PROGETTAZIONE:
Ing. Emanuele CANTERINO
Dott. Claudio BERTOLLO
Dott. Guglielmo QUADRIO
Ing. Annamaria PALMISANO
Dott.ssa Ilaria CASTAGNETTI
Dott. Giovanni CARBONE
Dott. Lorenzo TRESSO
Dott. Lorenzo GIORDANO

COORDINAMENTO:
Ing. Emanuele CANTERINO

FIRMA:





PROFESSIONISTA:
Ing. Emanuele CANTERINO

SCALA:

FORMATO:
A2

DATA:
03/11/2023

OGGETTO PROGETTO DEFINITIVO
TITOLO ELABORATO INQUADRAMENTO TERRITORIALE INTERVENTO SU CTR
CODICE ELABORATO SIN4-PDT02-R1

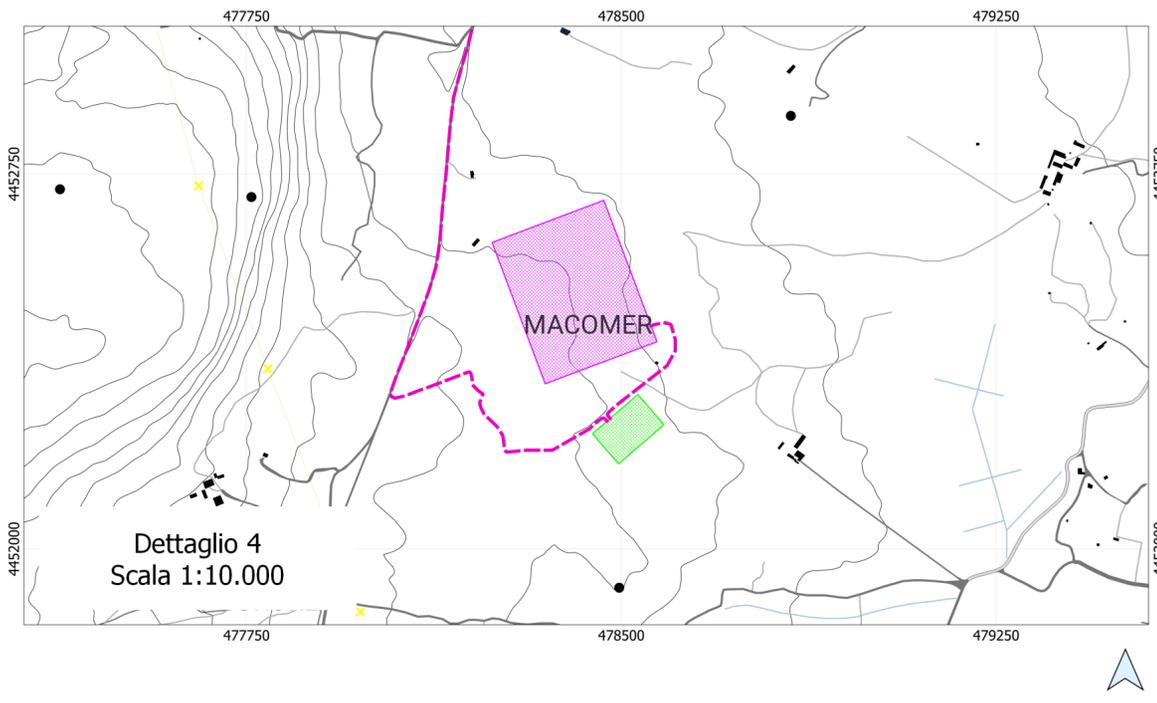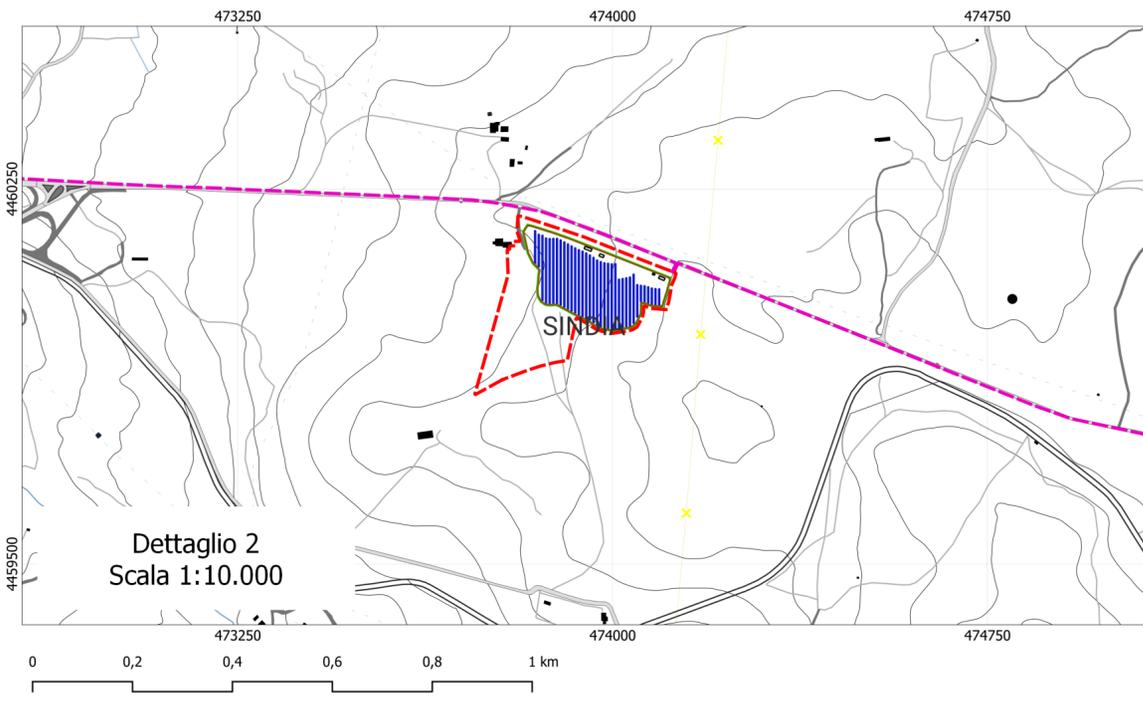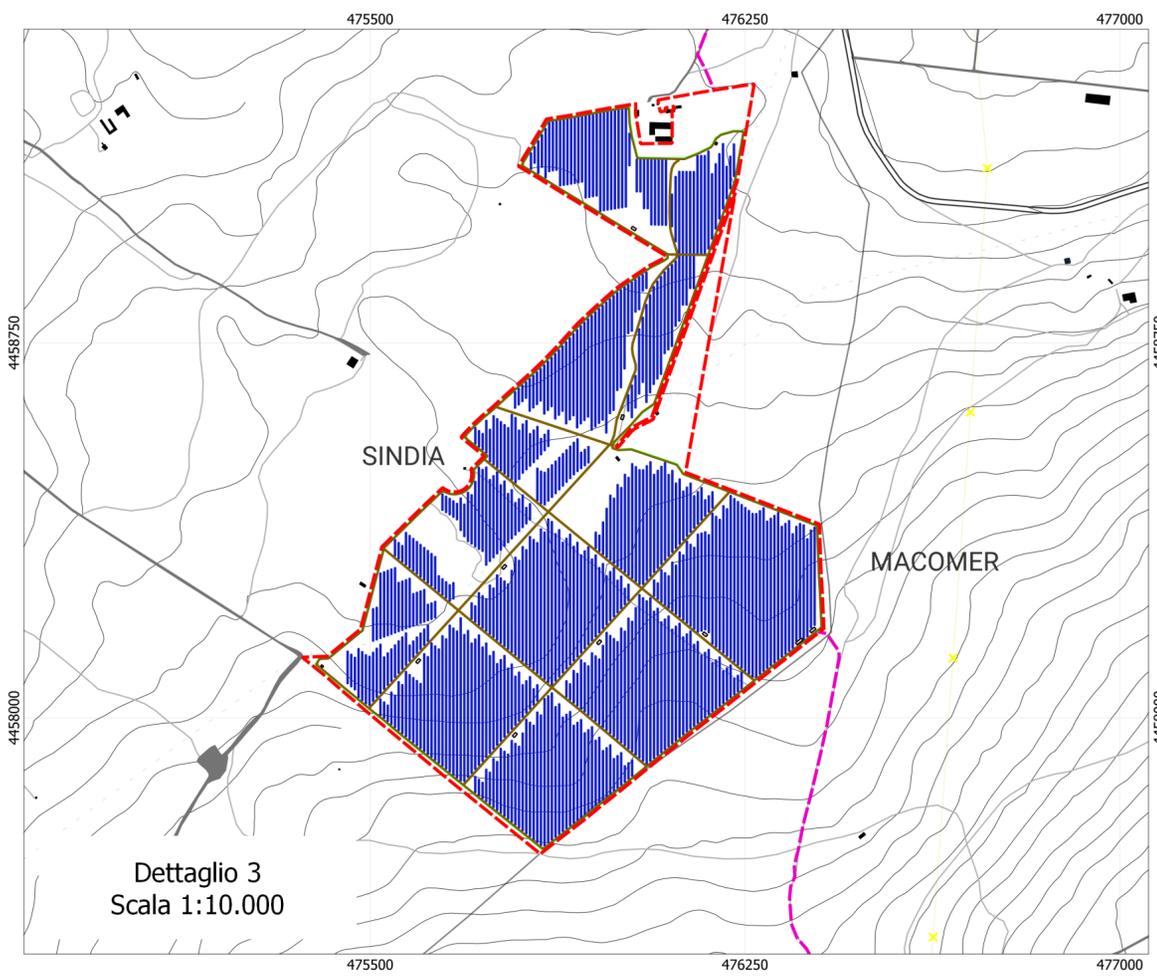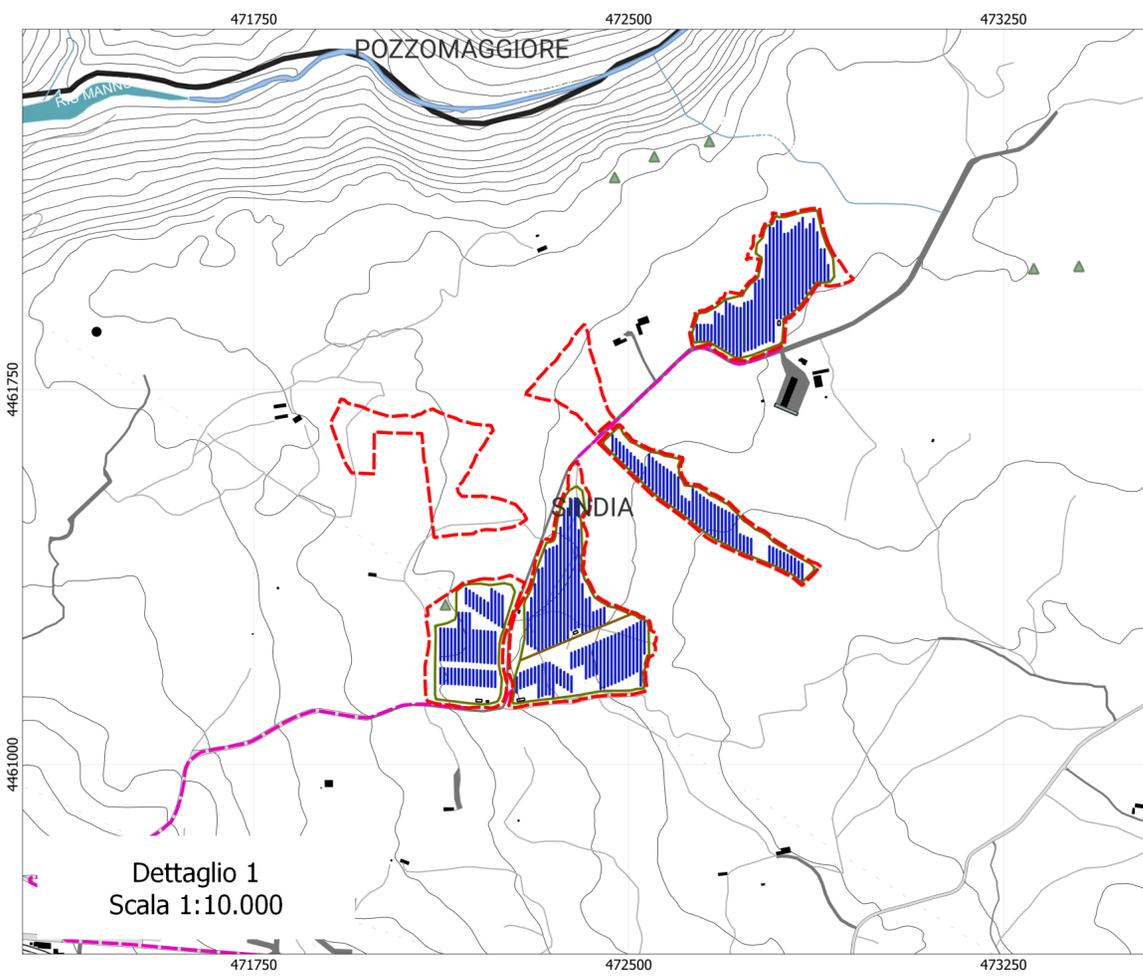

- SINDIA_4**
- - - Sindia4_area progetto
 - Cabine
 - Viabilità interna
 - Recinzione
 - Pannelli
 - - - Cavidotto_sindia4_17.7km
 - - - Cavidotti_interni_SINDIA4_0.56km
 - SE-Macomer-380
 - BP-Macomer-380
- Carta Tecnica Regionale**
- STRATO_01**
- 01_AREA_STRADALE
 - 01_Sede trasporto ferroviario
 - 01_Area stradale
 - 01_Viabilità mista secondaria areale
 - 01_Viabilità mista secondaria lineare
- STRATO_02**
- 02_Ponte
 - 02_Manufatto infrastruttura trasporti
 - 02_Manufatto industriale
 - 02_Elemento copertura
 - 02_Edificio minore
 - 02_Edificio ingombro al suolo
 - 02_Diga
 - 02_Attrezzatura sportiva
 - 02_Muro sostegno archi
 - x 02_Sostegno traliccio
 - 02_Manufatto industriale trasporto localizzazione
- STRATO_04**
- ▲ 04_Affioramento naturale
 - 04_Invaso
 - 04_Area bagnata corso d'acqua
 - 04_Drenaggi superficiali
 - 04_Corso d'acqua naturale
- STRATO_05**
- 05_CURVE LIVELLO
 - 05_FORMA NATURALE TERRENO
 - 05_SCARPATA
- STRATO_07**
- 07_Tratto linea elettrica
 - 07_Rete approvvigionamento idrico
- STRATO_09**
- 09_Regione
 - 09_Provincia
 - 09_Comune
- STRATO_10**
- 10_Discarica
 - 10_Area servizio stradale
 - 10_Area servizio ferro
 - 10_Area estrattiva
 - 10_Pertinenza unità insediativa



REGIONE SARDEGNA
 Provincia di Nuoro
 Comune di Sindia

Realizzazione di un Parco Agrivoltaico Avanzato di potenza nominale pari a 42 MWp denominato "SINDIA 4" sito nel comune di Sindia (NU)

Località "Nuraghe Montecodes"

SEDE LEGALE:
 Via del Rondone, 3
 40122 - Bologna (BO)

REFERENTE:
 Diego Gonzalez Caceres

PROPONENTE:
 Energia Pulita Italiana 5 S.r.l.

Data	Rev	Descrizione	Approvato
Giugno 2022	00	Emissione per procedura di VIA	ENERLAND Italia
Novembre 2023	01	Integrazioni documentali	ENERLAND Italia

TEAM PROGETTAZIONE:
 Ing. Emanuele CANTERINO
 Dott. Claudio BERTOLLO
 Dott. Guglielmo QUADRO
 Ing. Annamaria PALMISANO
 Dott.ssa Ilaria CASTAGNETTI
 Dott. Giovanni CARBONE
 Dott. Lorenzo TRESSO
 Dott. Lorenzo GIORDANO

COORDINAMENTO:
 Ing. Emanuele CANTERINO

FIRMA:

PROFESSIONISTA:
 Ing. Emanuele CANTERINO

SCALA:

FORMATO:
 A2

DATA:
 03/11/2023

OGGETTO PROGETTO DEFINITIVO
TITOLO ELABORATO INQUADRAMENTO TERRITORIALE INTERVENTO SU CTR
CODICE ELABORATO SIN4-PDT02-R1