

LEGENDA

ELETTRODOTTO A 150 kV S.T. ESISTENTE

ELETTRODOTTO A 150 kV S.T. IN PROGETTO


COLLEGAMENTI IN CAVO SOTTERRANEO


CONDOTTI IN SF6

 Sostegni da realizzare

 Sostegni esistenti

NB: Il sostegno rappresentato in planimetria è da intendersi come un simbolo necessario solamente all'individuazione del centro picchetto; non rappresenta pertanto l'effettiva area di ingombro.

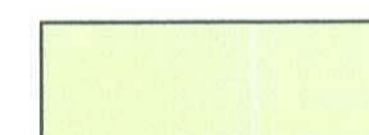 FASCIA DPA

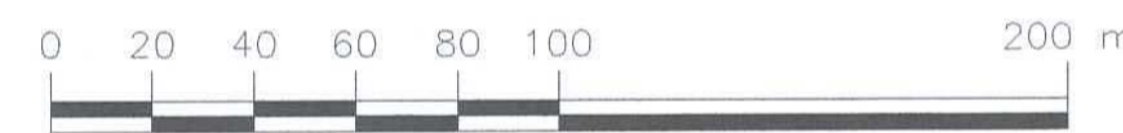

SCALA 1:2000

00	01-07-2013	EMMISSIONE PER VIA	F. PONZIANI	G. D'AMICO	G. D'AMICO
Rev.	Data	DESCRIZIONE	PREPARATO	VERIFICATO	APPROVATO

 ENIPOWER STABILIMENTO DI TARANTO  
ADEGUAMENTO DELLA CENTRALE DI COGENERAZIONE

**ALLACCIAMENTO ENTRA-ESCE ALLA RTN**  
Planimetria catastale con DPA



Commissa. No.  
DIS. No. 00-EB-Z-78981  
SCALA 1:2000 Fg. 1 di 1

FILE No 00-EB-Z-78981\_00

Sez. A F.185 | F.186 Sez. A

F.186 | F.192 Sez. A

COMUNE DI TARANTO

F.192 | F.194 Sez. A

Sez. A F.192 | F.185



PROVINCIA DI TARANTO

COMUNE DI TARANTO

Sez. A F.192 | F.194 Sez. A

COMUNE DI TARANTO