

**LEGENDA**

--- Confini Regionali  
 ..... Confini Comunali

■ Stazione

<b>Ammodernamento linea ferroviaria:</b>		Lotto 1.2
Linea storica Foggia-Potenza oggetto di elettrificazione - tratti all'aperto		
Linea storica Foggia-Potenza oggetto di elettrificazione - tratti in galleria		
Sottostazione Elettrica (SSe)		
Linea storica Foggia-Potenza oggetto di altro appalto		

**Arete di cantiere**

	CB - Campo base		CO - Campo operativo
	AT - Area tecnica di stazione		AT - Area tecnica per opera
	Arete di cantiere soggette ad altro appalto		

**Viabilità**

	Autostrada		Piste di cantiere
	viabilità principale		Accesso area di cantiere
	Viabilità secondaria		


**Tipologie dei ricettori**

	Residenziale		Asili, scuole e università		Fascia 7m
	Ospedali, case di cura		Culto		Fascia 100m
	Terziario		Produttivo, industriale		Fascia 250m
	Pertinenza FS		Ricettori fuori fascia		
	Ruini, box, e depositi				

**Punti di monitoraggio ambientale**

AO: Ante Opera    CO: Corso d'Opera    PO: Post Opera

	ATM - Atmosfera (AO, CO)		ASU - Ambiente idrico superficiale (AO, CO, PO)
	RUC - Rumore - cantiere (AO, CO)		SUO - Suolo (AO, CO, PO)
	RUF - Rumore - esercizio (PO)		CEM - Campi elettromagnetici (AO, PO)
	VIC - Vibrazioni - cantiere (AO, CO)		

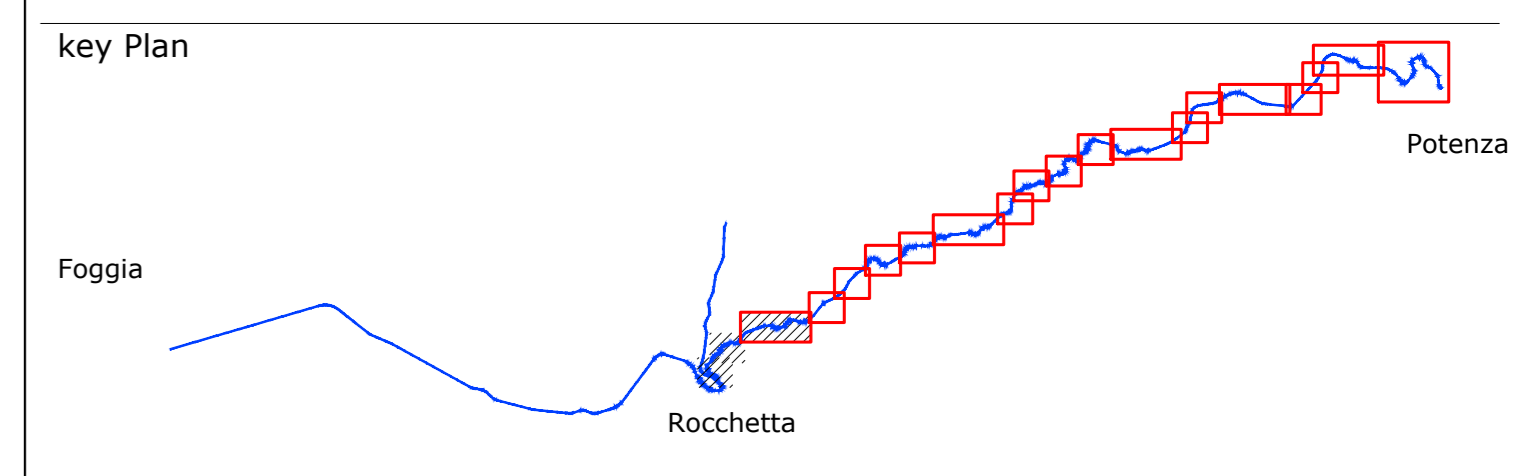

COMMITTENTE:

PROGETTAZIONE:

**CONTRATTO ISTITUZIONALE DI SVILUPPO PER LA REALIZZAZIONE DELLA DIRETTRICE FERROVIARIA NAPOLI-BARI-LECCE-TARANTO**

**U.O. GEOLOGIA, GESTIONE TERRE E BONIFICHE**

**PROGETTO DEFINITIVO**

**LINEA POTENZA-FOGGIA - AMMODERNAMENTO**

**SOTTOPROGETTO 2 - ELETRIFICAZIONE, RETTIFICAZIONE DI TRACCIATO, SOPPRESSIONE P.L. E CONSOLIDAMENTO SEDE**

**LOTTO 1.2 - ELETRIFICAZIONE ROCCHETTA-POTENZA**

PROGETTO DI MONITORAGGIO AMBIENTALE  
 Pianimetria localizzazione punti di monitoraggio - tav. 1/7

SCALA: 1 : 5.000

COMMESSA	LOTTO	FASE	ENTE	TIPO DOC.	OPERA/DISCIPLINA	PROGR.	REV.
IA0X	12	D	69	PX	AC00000	001	E

Rev.	Descrizione	Redatto	Data	Verificato	Data	Approvato	Data	Autorizzato Data
A	Emissione Esecutiva	F. Ricciardi	Luglio 2016	A.M. Esposito	Luglio 2016	G. Lombardi	Luglio 2016	
B	Emessa a seguito di istruttoria ANAS	F. Ricciardi	Gennaio 2016	F. Ricciardi	Gennaio 2016	G. Lombardi	Gennaio 2016	C. Esposito
C	Emessa a seguito previsioni ANAS	F. Ricciardi	Febbraio 2016	G. Lombardi	Febbraio 2016	L. Di Maria	Febbraio 2016	
D	Emessa a seguito previsioni ANAS	F. Ricciardi	Luglio 2016	G. Lombardi	Luglio 2016	L. Di Maria	Luglio 2016	
E	Emessa a seguito previsioni ANAS	F. Ricciardi	Ottobre 2016	G. Lombardi	Ottobre 2016	L. Di Maria	Ottobre 2016	

File: IA0X12069PXAC0000001E.dwg      n. Elab.: