

LEGENDA

--- Confini Regionali Confini Comunali

■ Stazione

Ammodernamento linea ferroviaria: Lotto 1.2

Linea storica Foggia-Potenza oggetto di elettrificazione - tratti all'aperto

Linea storica Foggia-Potenza oggetto di elettrificazione - tratti in galleria

Sottostazione Elettrica (SSE)

Linea storica Foggia-Potenza oggetto di altro appalto

Are di cantiere

CB - Campo base

AT - Area tecnica di stazione

CO - Campo operativo

AT - Area tecnica per opera

Are di cantiere soggette ad altro appalto

Viabilità

Autostrada

viabilità principale

viabilità secondaria

Piste di cantiere

Accesso area di cantiere

Tipologie dei ricettori

Residenziale

Ospedali, case di cura

Terziario

Pertinenza FS

Ruderi, box, e depositi

Asili, scuole e università

Culto

Produttivo, industriale

Ricettori fuori fascia

Fascia 7m

Fascia 100m

Fascia 250m

Punti di monitoraggio ambientale

AO: Ante Operam CO: Corso d'Opera PO: Post Operam

ATM - Atmosfera (AO, CO)

RUC - Rumore - cantiere (AO, CO)


RUF - Rumore - esercizio (PO)

VIC - Vibrazioni - cantiere (AO, CO)

ASU - Ambiente idrico superficiale (AO, CO, PO)

SUO - Suolo (AO, CO, PO)

CEM - Campi elettromagnetici (AO, PO)

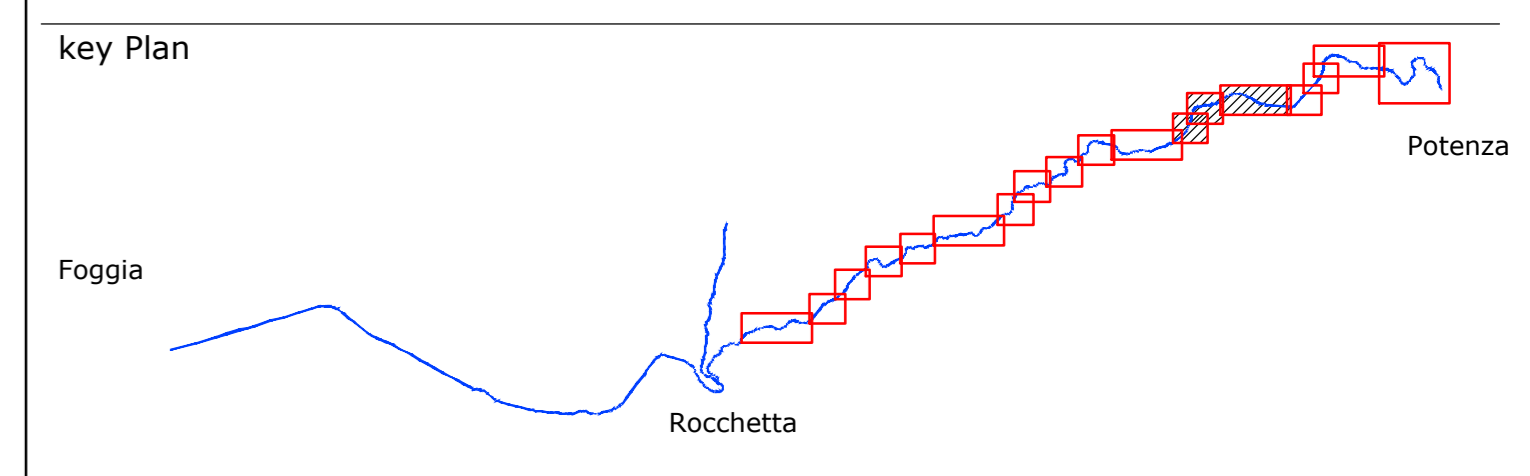

COMMITTENTE:

RFI
RETE FERROVIARIA ITALIANA
GRUPPO FERROVIE DELLO STATO ITALIANO
DIREZIONE REGIONALE AVIGLIANO

PROGETTAZIONE:

ITALFER
GRUPPO FERROVIE DELLO STATO ITALIANO

CONTRATTO ISTITUZIONALE DI SVILUPPO PER LA REALIZZAZIONE DELLA DIRETTRICE FERROVIARIA NAPOLI-BARI-LECCE-TARANTO

U.O. GEOLOGIA, GESTIONE TERRE E BONIFICHE

PROGETTO DEFINITIVO

LINEA POTENZA-FOGGIA - AMMODERNAMENTO

SOTTOPROGETTO 2 - ELETRIFICAZIONE, RETTIFICHE DI TRACCIATO, SOPPRESSIONE P.L. E CONSOLIDAMENTO SEDE

LOTTO 1.2 - ELETRIFICAZIONE ROCCHETTA-POTENZA

PROGETTO DI MONITORAGGIO AMBIENTALE

Planimetria localizzazione punti di monitoraggio - tav. 5/7

SCALA: 1 : 5.000

COMMESSA LOTTO FASE ENTE TIPO DOC. OPERA/DISCIPLINA Progr. REV.

I | A | 0 | X | 1 | 2 | D | 6 | 9 | P | X | A | C | 0 | 0 | 0 | 0 | 0 | 0 | 5 | E

Rev.	Descrizione	Redatto	Data	Verificato	Data	Approvato	Data	Autorizzato Data
A	Esposizione Esecutiva	F. Ricordi	Luglio 2018	A.M. Esposito	Luglio 2018	G. Lestring	Luglio 2018	
B	Emis. a seguito di salvataggio dell'ICE	F. Ricordi	Settembre 2019	F. Ricci	Settembre 2019	G. Lestring	Settembre 2019	
C	Emis. a seguito di salvataggio ANAFAS	F. Ricordi	Settembre 2019	G. Di Stasio	Settembre 2019	L. Di Maria	Settembre 2019	
D	Emis. a seguito di salvataggio ANAFAS	F. Ricordi	Luglio 2020	G. Di Stasio	Luglio 2020	L. Di Maria	Luglio 2020	
E	Emis. a seguito di salvataggio ANAFAS	F. Ricordi	Ottobre 2020	L. Di Maria	Ottobre 2020	L. Di Maria	Ottobre 2020	

File: IAD012009PXPAC00000005E.dwg n. Elab.: