


Aree di cantiere C01-5 e CB1-2 (Scala 1:1000)

SINTESI DEGLI INTERVENTI DIVISI PER LOTTO	
Lotto	Descrizione
1	<i>INTERVENTI IN GALLERIA:</i> Interventi di adeguamento gallerie esistenti propedeutici all'elettrificazione.  <i>INTERVENTI LUNGO LINEA:</i> Elettrificazione (posa blocchi e pali TE su rilevato e posa portali metallici su ponti); Posa cunicoli IS.  SSE e Cabine TE
5	Lavori di SCMT
2	<i>VIADOTTI IN MURATURA:</i> Interventi di adeguamento e miglioramento viadotti esistenti.  <i>SOPPRESSIONE PL:</i> Intervento di realizzazione dei nuovi cavalcaterrovia.  <i>NUOVI TOMBINI:</i> Realizzazione nuovi tombini per tratto in variante di tracciato e realizzazione nuove tombini per adeguamento strutturale (demolizione e ricostruzione)  <i>TOMBINI ESISTENTI:</i> Intervento di adeguamento tombini esistenti per modifica armamento e velocità linea di tracciato.
4	<i>SOPPRESSIONE PL:</i> Intervento di realizzazione dei nuovi cavalcaterrovia.

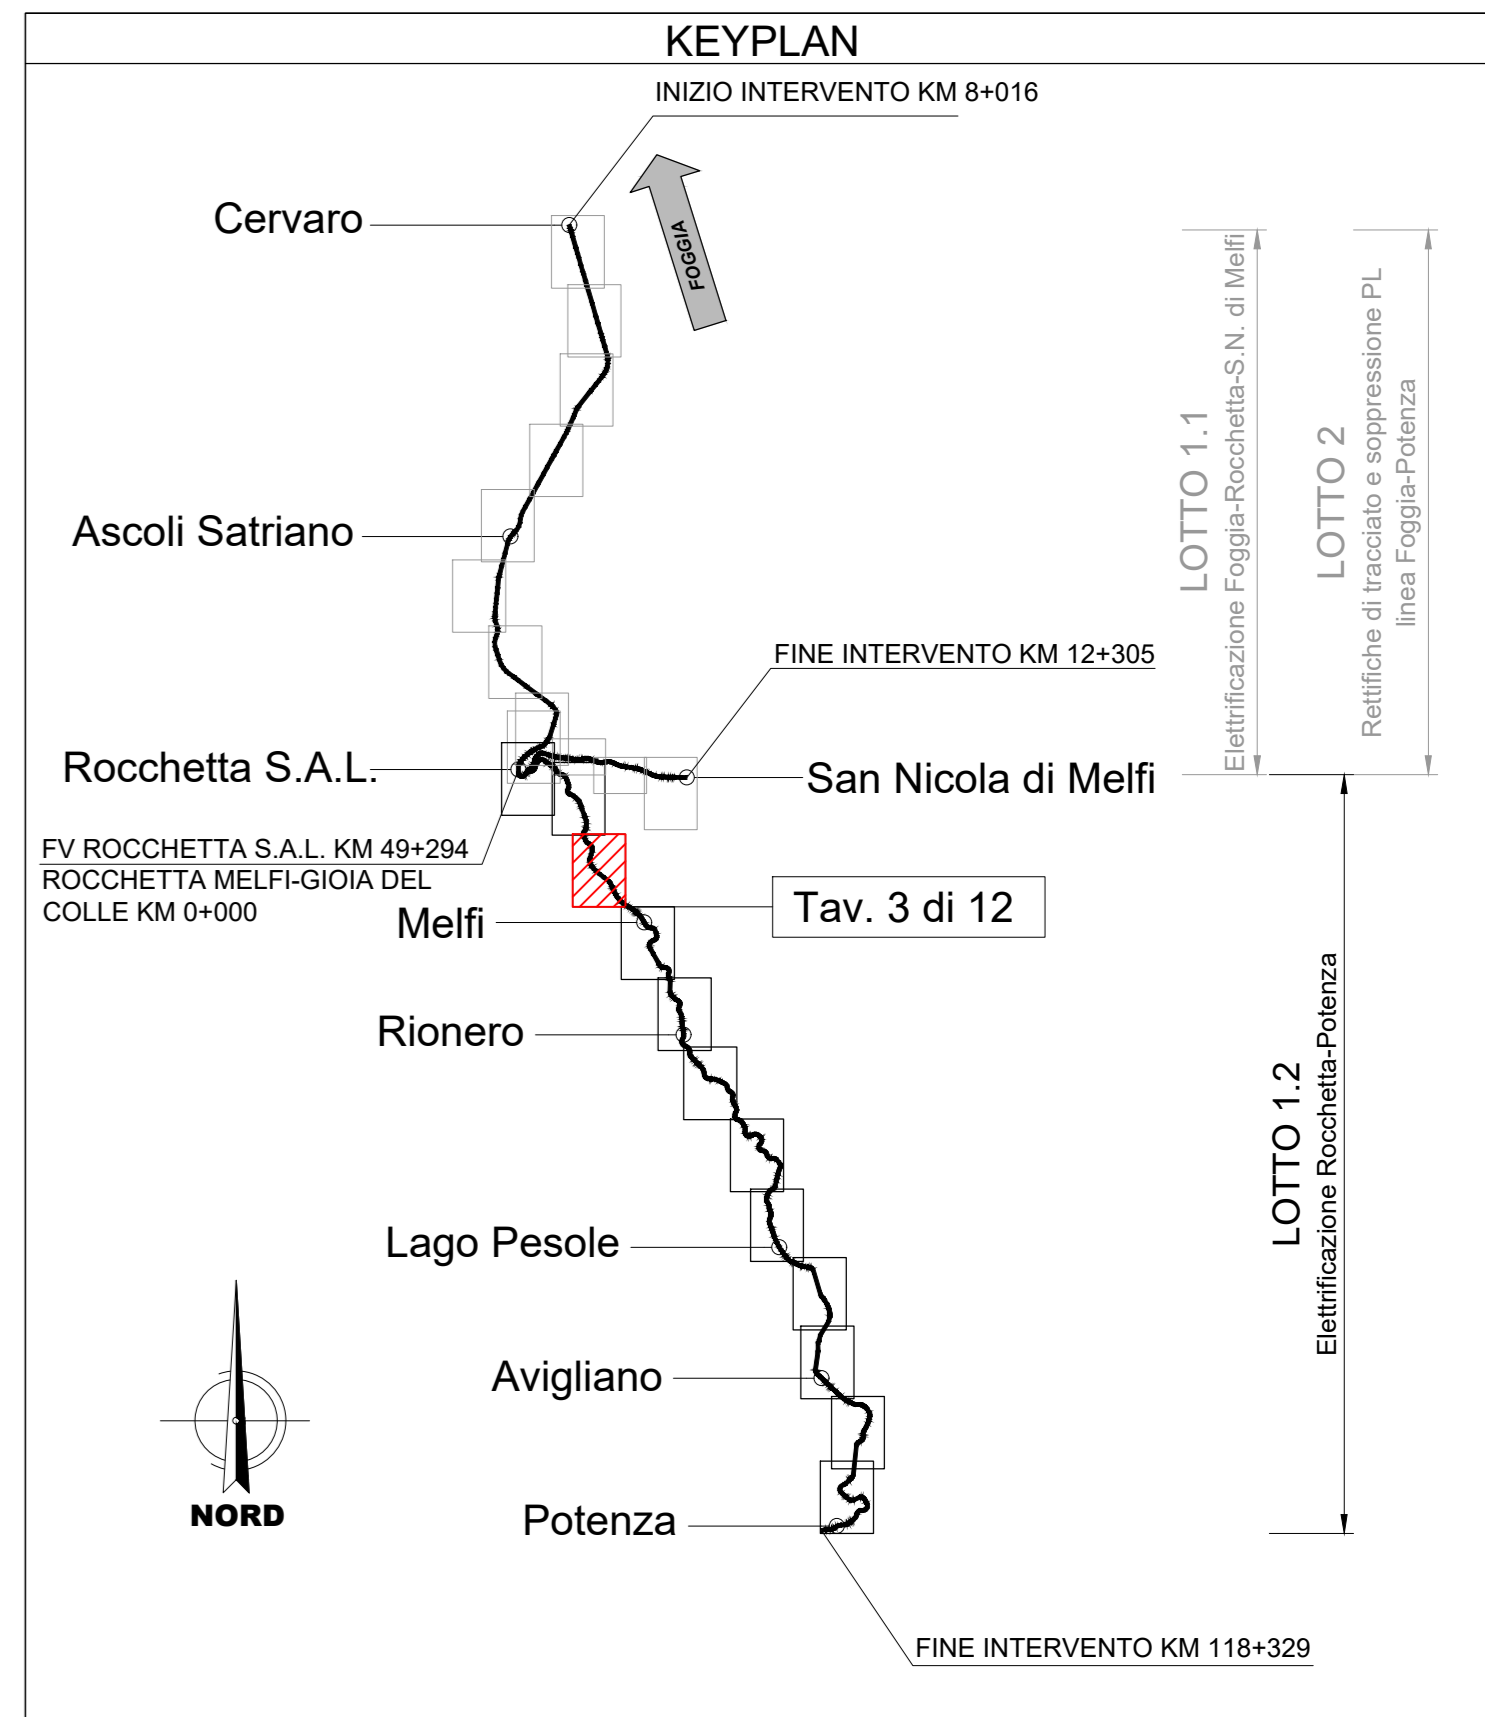

**LEGGENDA**

Simbolo	Descrizione	Simbolo	Descrizione
	CB - Campo base		linea ferroviaria esistente
	CO - Cantiere operativo		autostrada
	AT - Area tecnica di stazione		viabilità principale
	AT - Area tecnica per opera		viabilità secondaria
	opere/interventi da realizzare		piste di cantiere/poderali esistenti da adeguare per le attività di cantiere
	tronchini ad uso cantiere		accesso area di cantiere
	opere/interventi a cura di altro appalto		

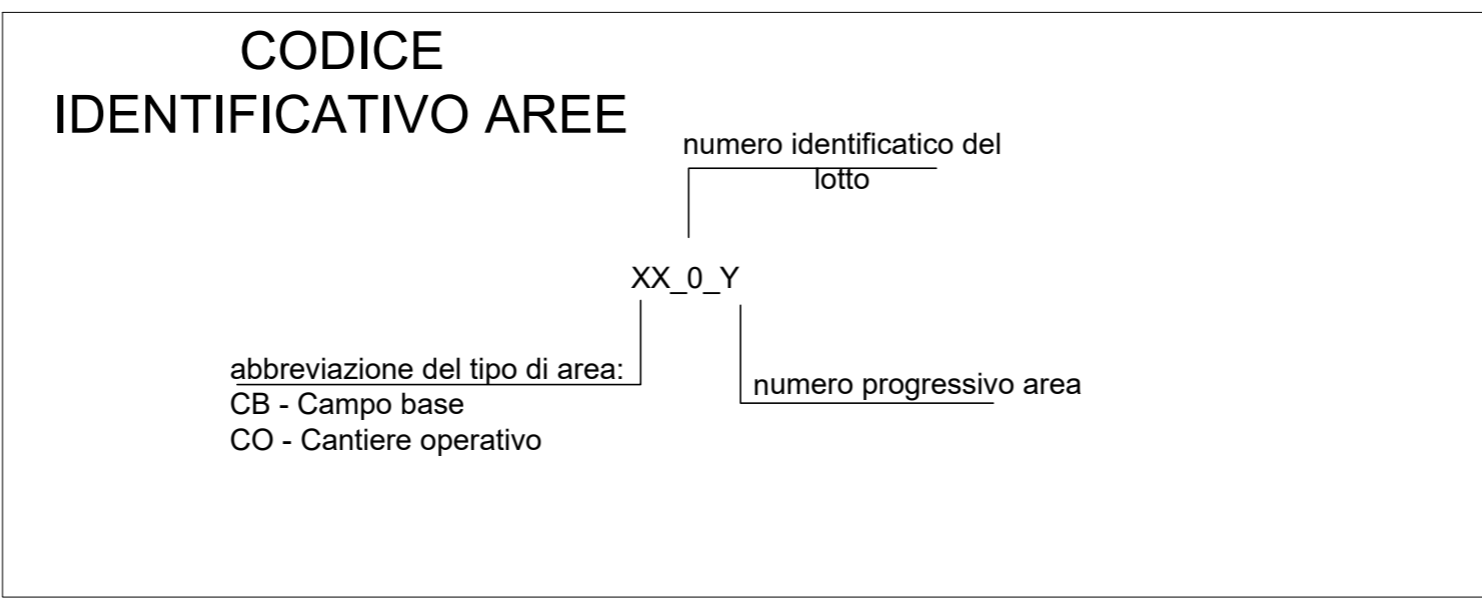


FOTO 1

COMMITTENTE: **GRUPPO FERROVIE DELLO STATO**

DIREZIONE LAVORI: **GRUPPO FERROVIE DELLO STATO**

APPALTATORE: **CEPRINI COSTRUZIONI S.r.l.**

PROGETTAZIONE: **PROGER**

**PROGETTO ESECUTIVO**

**LINEA FOGGIA - POTENZA**  
**TRATTA ROCCHETTA - POTENZA**

**Elettrificazione a 3 kVcc - LOTTO 1.2**  
**CANTIERIZZAZIONE**  
Planimetria delle aree di cantiere e relativa viabilità di accesso - tav.3/12

DIRETTORE DELLA PROGETTAZIONE: Ing. Carlo LESTORI  
DIRETTORE DEI LAVORI: Ing. Michele De Leo

APPALTATORE: Ing. Michele De Leo

SCALA: 1:5000

COMMESSA: IAT7Q LOTTO FASE ENTE TIPO DOC. OPERA/DISCIPLINA PROG. REV.

IAT7Q 00 E ZZ P5 CA0000 003 A

Rev.	Descrizione	Redatto	Data	Verificato	Data	Approvato	Data	Autorizzato Data
A	Emissione esecutiva	L. Pizzol	07/10/2022	P. Lopez	07/10/2022	M. De Leo	07/10/2022	C. Lestori 07/10/2022

File: IAT7Q00EZZP5CA0000003A.dwg n. Etab.: \_\_\_\_\_

