


**SINTESI DEGLI INTERVENTI DIVISI PER LOTTO**

Lotto	Descrizione
1	<i>INTERVENTI IN GALLERIA:</i> Interventi di adeguamento gallerie esistenti propedeutici all'elettificazione.  <i>INTERVENTI LUNGO LINEA:</i> Elettificazione (posa blocchi e pali TE su rilevato e posa portali metallici su ponti); Posa cunicoli IS.  SSE e Cabine TE
5	Lavori di SCMT
2	<i>VIADOTTI IN MURATURA:</i> Interventi di adeguamento e miglioramento viadotti esistenti.  <i>SOPPRESSIONE PL:</i> Intervento di realizzazione dei nuovi cavalcateravia.  <i>NUOVI TOMBINI:</i> Realizzazione nuovi tombini per tratto in variante di tracciato e realizzazione nuove tombini per adeguamento strutturale (demolizione e ricostruzione)  <i>TOMBINI ESISTENTI:</i> Intervento di adeguamento tombini esistenti per modifica armamento e velocità linea di tracciato.
4	<i>SOPPRESSIONE PL:</i> Intervento di realizzazione dei nuovi cavalcateravia.

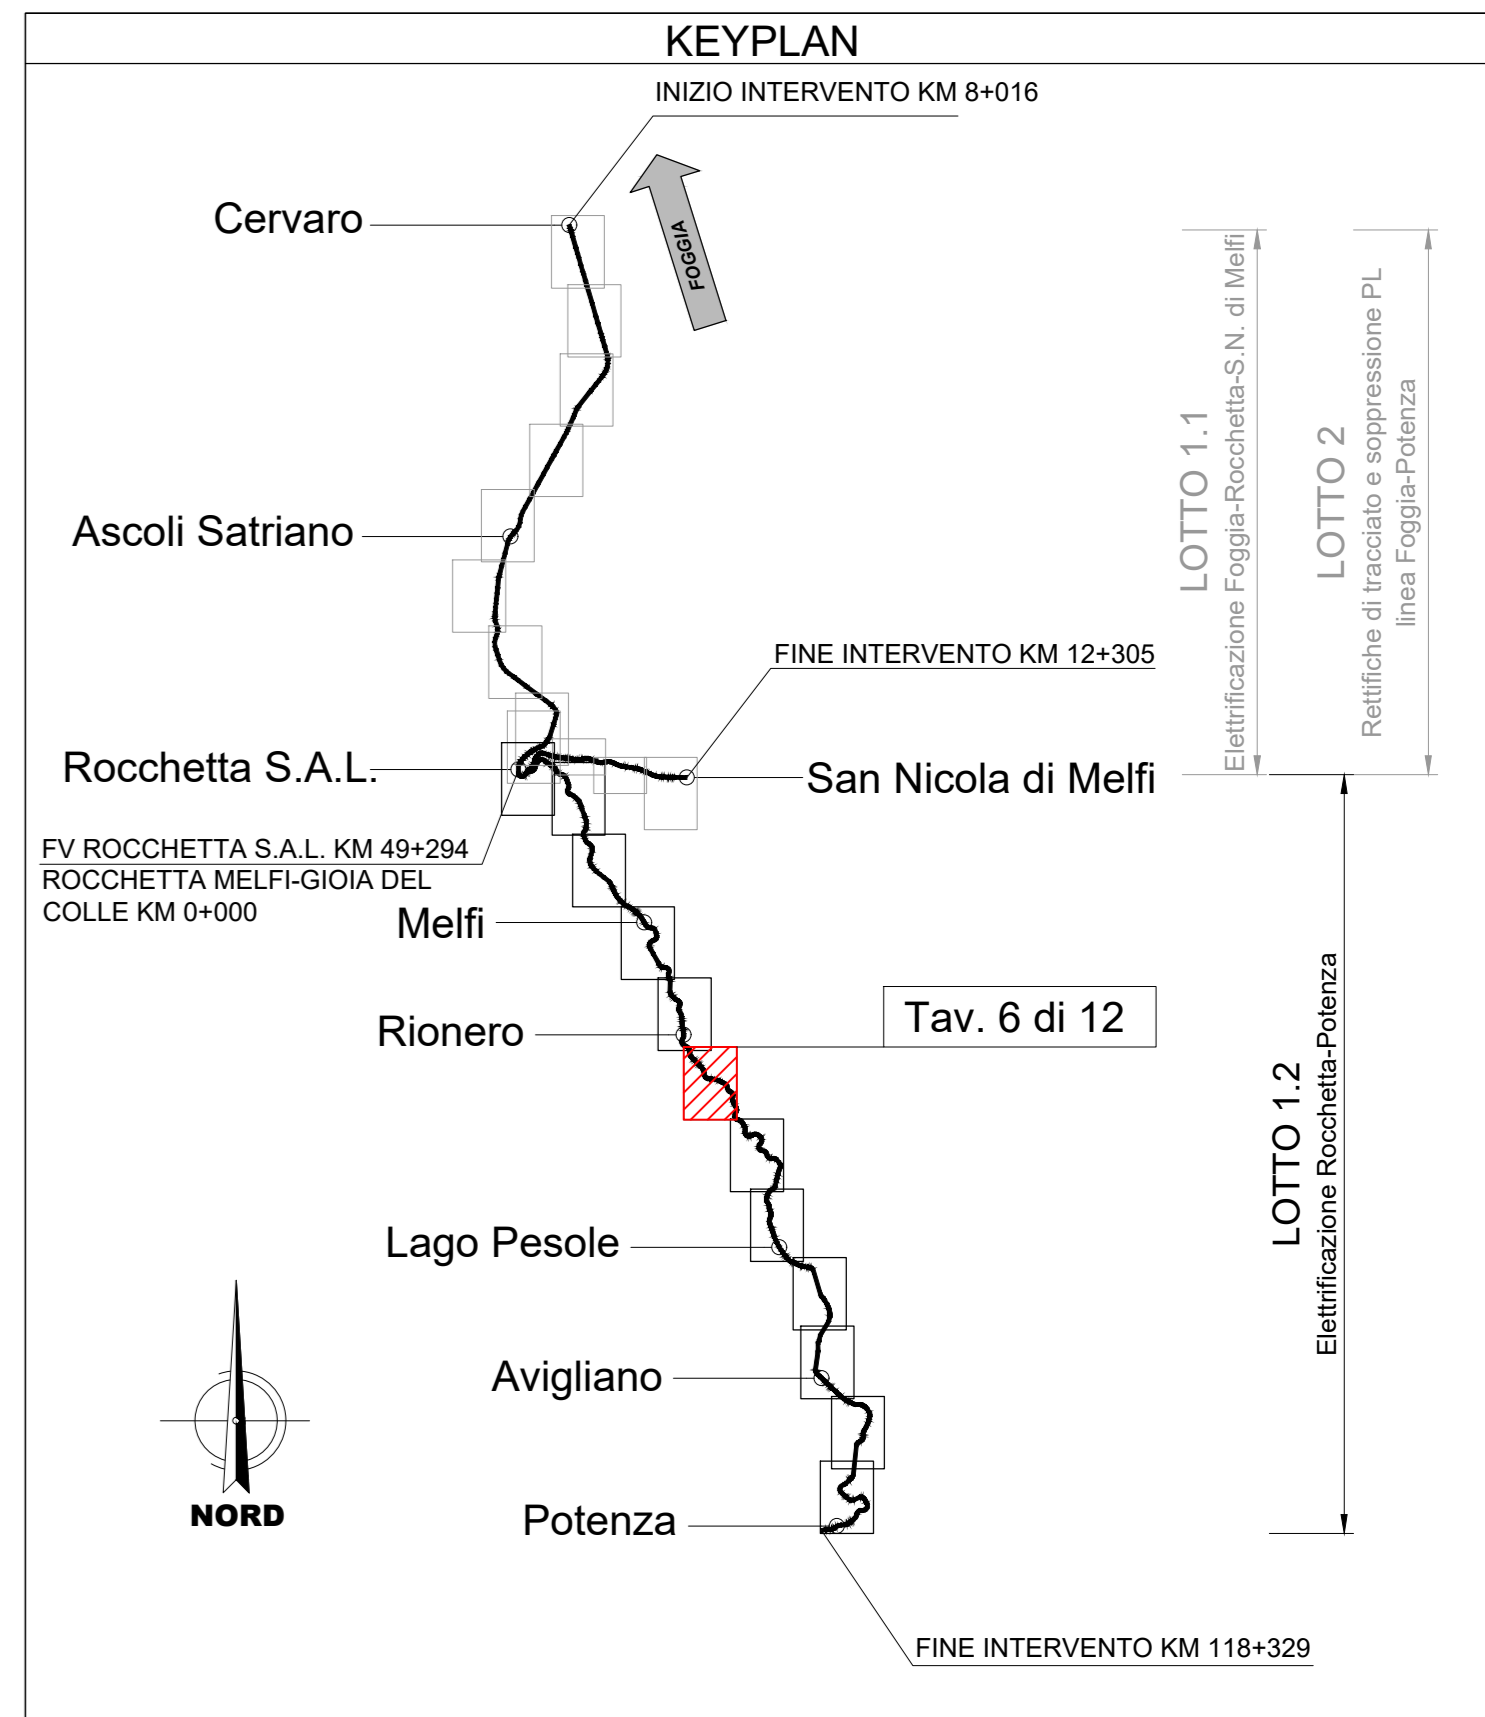

COMMITTENTE: **GRUPPO FERROVIE DELLO STATO**

DIREZIONE LAVORI: **GRUPPO FERROVIE DELLO STATO**

APPALTATORE: **CEPRINI COSTRUZIONI S.r.l.**

PROGETTAZIONE: **PROGER**

PROGETTO ESECUTIVO

**LINEA FOGGIA - POTENZA**  
**TRATTA ROCCHETTA - POTENZA**

**Elettificazione a 3 kVcc - LOTTO 1.2**  
CANTIERIZZAZIONE  
Planimetria delle aree di cantiere e relativa viabilità di accesso - tav.6/12

DIRETTORE DELLA PROGETTAZIONE: Ing. Carlo LESTORTI  
DIRETTORE DEI LAVORI: Ing. Michele De Leo


APPALTATORE: Ing. Michele De Leo

SCALA: 1:5000

COMMESSA: I1A7Q0 E FASE: 00 E ENTE: ZZ P5 OPERA/DISCIPLINA: CA0000 PROG: 006 A

Rev.	Descrizione	Redatto	Data	Verificato	Data	Approvato	Data	Autorizzato Data
A	Emissione esecutiva	L. Pirella	07/10/2022	P. Lopez	07/10/2022	P. Lopez	07/10/2022	C. Lestorti 07/10/2022

File: I1A7Q0E2ZP5CA000008A.dwg n. Elab.:

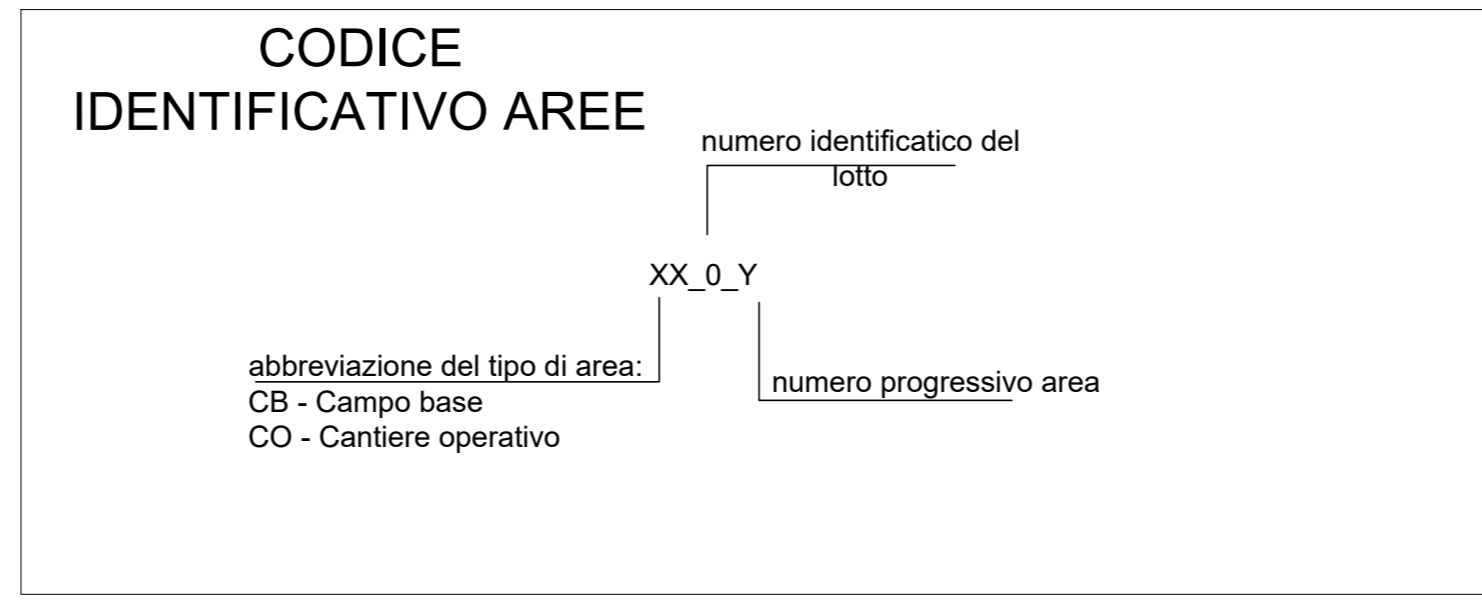

**LEGENDA**

Simbolo	Descrizione	Simbolo	Descrizione
	CB - Campo base		linea ferroviaria esistente
	CO - Cantiere operativo		autostrada
	AT - Area tecnica di stazione		viabilità principale
	AT - Area tecnica per opera		viabilità secondaria
	opere/interventi da realizzare		piste di cantiere/poderali esistenti da adeguare per le attività di cantiere
	tranchini ad uso cantiere		accesso area di cantiere
	opere/interventi a cura di altro appalto		