


Area di cantiere AT1-8 (Scala 1:1000)

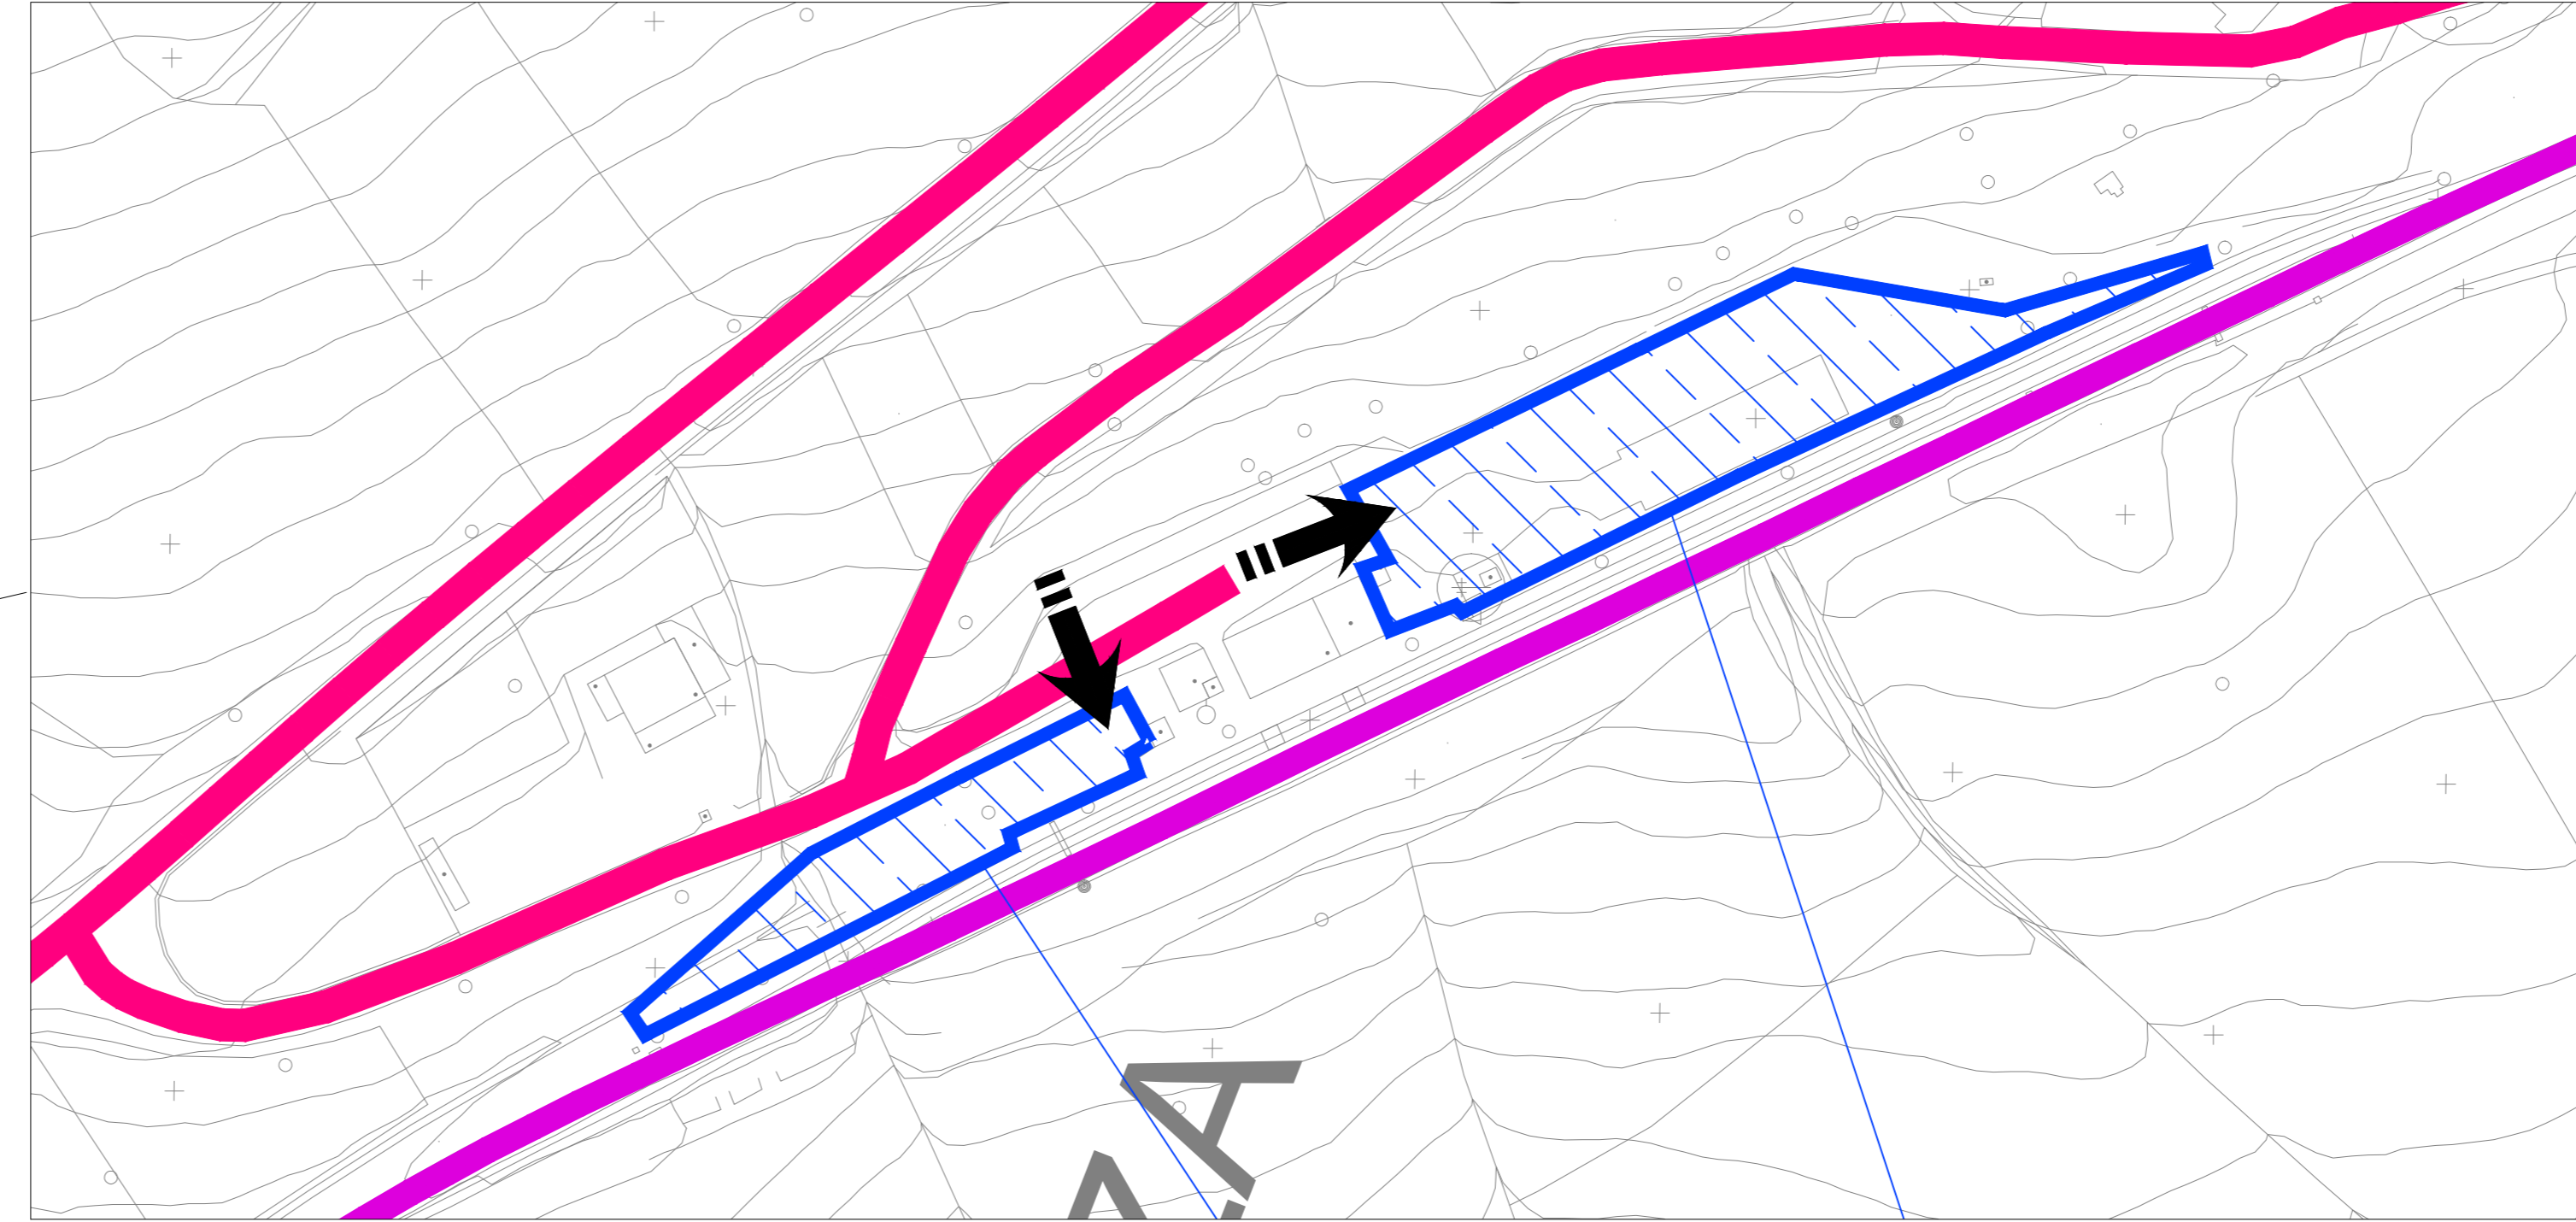

CODICE IDENTIFICATIVO AREE

numero identificativo del lotto: XX_0_Y

numero progressivo area


abbreviazione del tipo di area:
 CB - Campo base
 CO - Cantiere operativo

LEGENDA

Simbolo	Descrizione	Simbolo	Descrizione
	CB - Campo base		linea ferroviaria esistente
	CO - Cantiere operativo		autostrada
	AT - Area tecnica di stazione		viabilità principale
	AT - Area tecnica per opera		viabilità secondaria
	opere/interventi da realizzare		piste di cantiere/poderali esistenti da adeguare per le attività di cantiere
	tranchini ad uso cantiere		accesso area di cantiere
	opere/interventi a cura di altro appalto		

SINTESI DEGLI INTERVENTI DIVISI PER LOTTO

Lotto	Descrizione
1	INTERVENTI IN GALLERIA: Interventi di adeguamento gallerie esistenti propedeutici all'elettificazione. INTERVENTI LUNGO LINEA: Elettificazione (posa blocchi e pali TE su rilevato e posa portali metallici su ponti); Posa cunicoli IS. SSE e Cabine TE
5	Lavori di SCMT
2	VIADOTTI IN MURATURA: Interventi di adeguamento e miglioramento viadotti esistenti. SOPPRESSIONE PL: Intervento di realizzazione dei nuovi cavalcaterrovia. NUOVI TOMBINI: Realizzazione nuovi tombini per tratto in variante di tracciato e realizzazione nuove tombini per adeguamento strutturale (demolizione e ricostruzione) TOMBINI ESISTENTI: Intervento di adeguamento tombini esistenti per modifica armamento e velocità linea di tracciato.
4	SOPPRESSIONE PL: Intervento di realizzazione dei nuovi cavalcaterrovia.

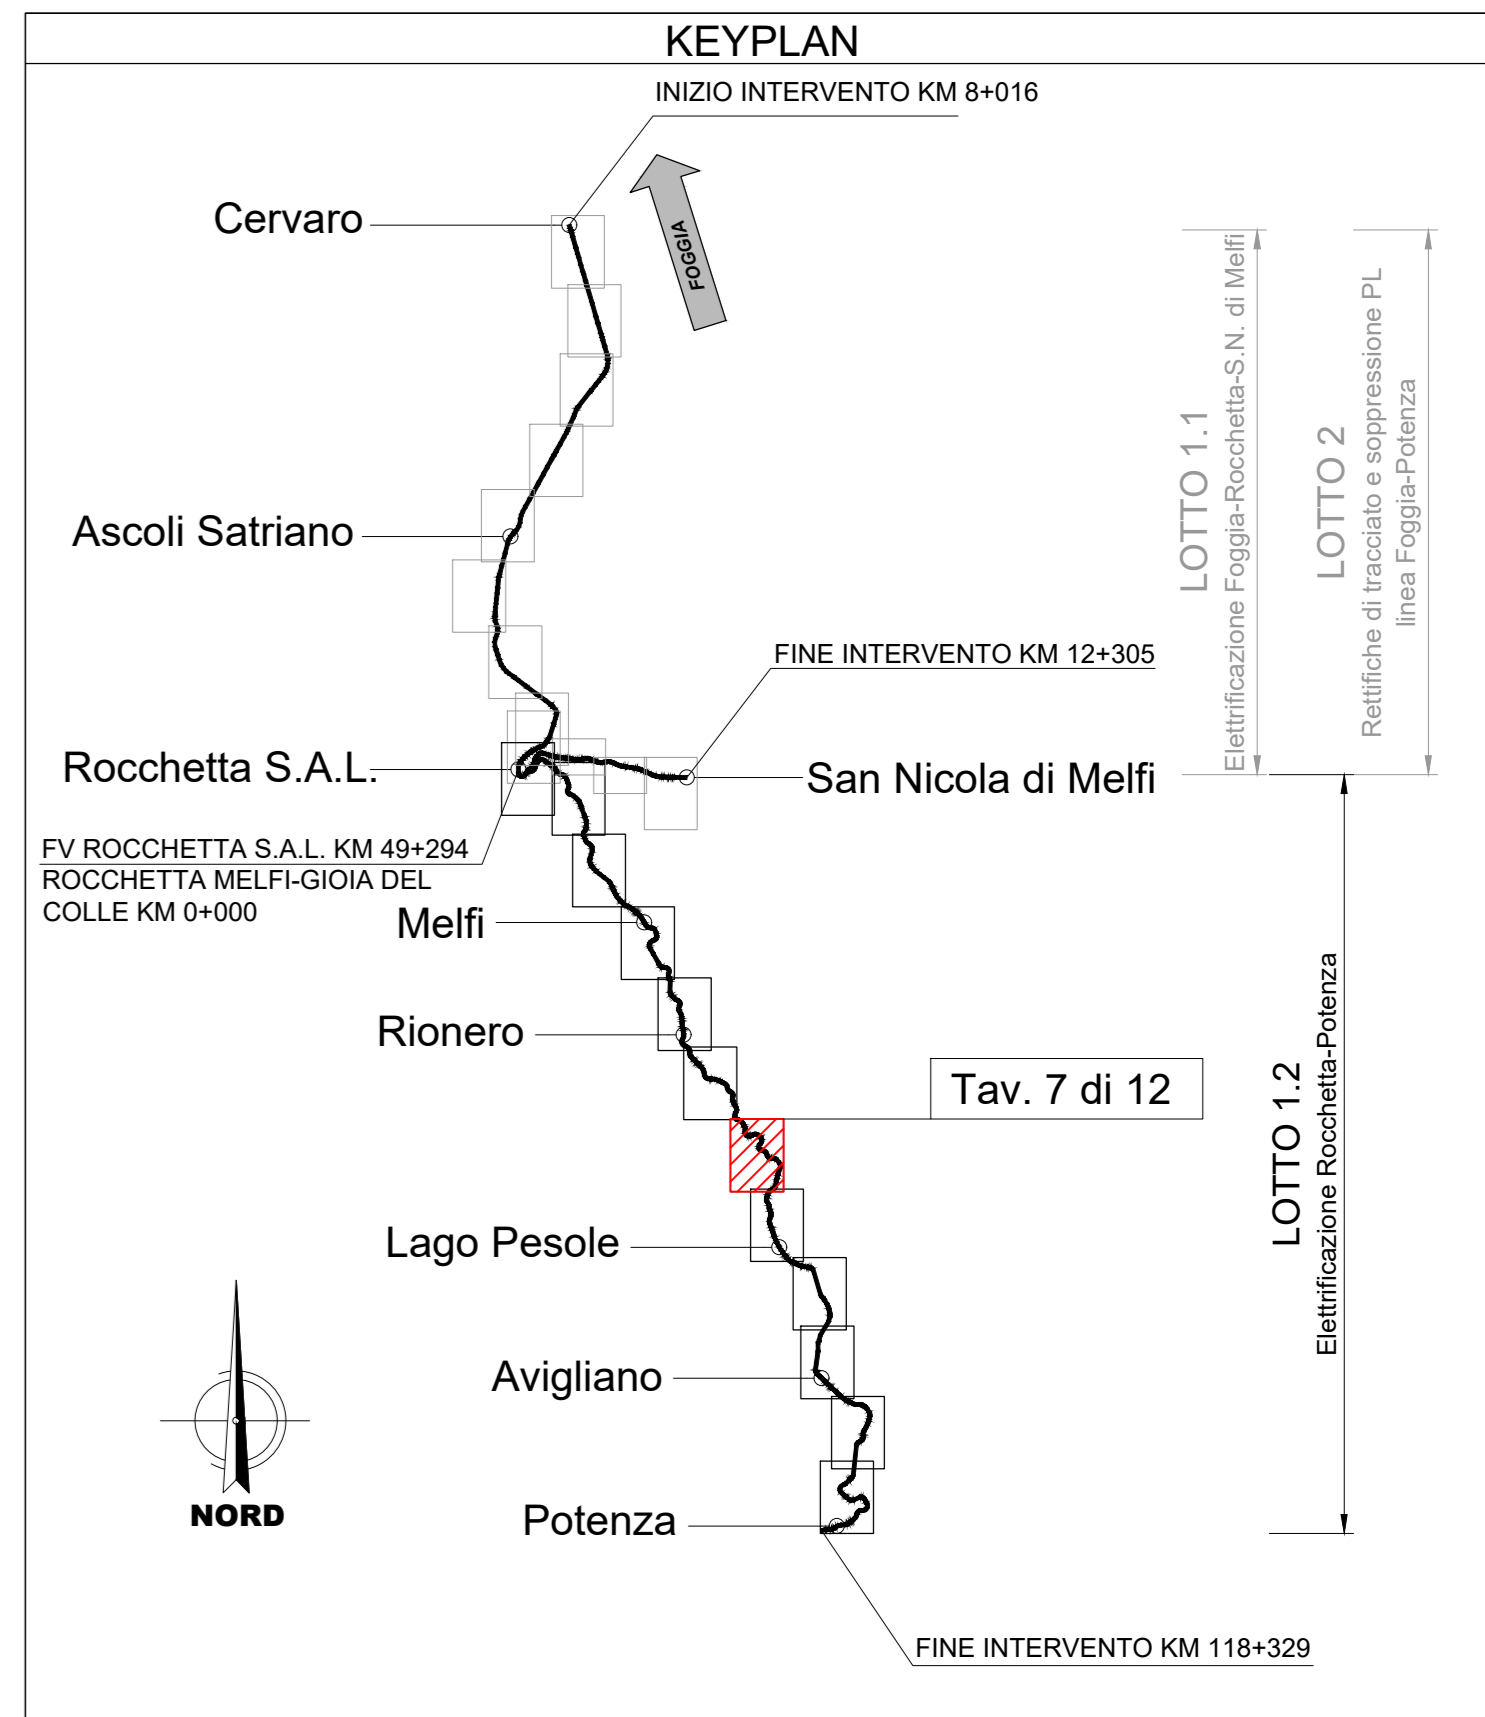

COMMITTENTE: **GRUPPO FERROVIE DELLO STATO**

DIREZIONE LAVORI: **GRUPPO FERROVIE DELLO STATO**

APPALTATORE: **GRUPPO FERROVIE DELLO STATO** / **Cepri Construzioni S.r.l.**

PROGETTAZIONE: **PROGER**

PROGETTO ESECUTIVO

LINEA FOGGIA - POTENZA
TRATTA ROCCHETTA - POTENZA

Elettificazione a 3 kVcc - LOTTO 1.2

CANTIERIZZAZIONE
Planimetria delle aree di cantiere e relativa viabilità di accesso - tav.7/12

DIRETTORE DELLA PROGETTAZIONE: Ing. Carlo LESTORI
 DIRETTORE DEI LAVORI: Ing. Michele De Leo

APPALTATORE: **GRUPPO FERROVIE DELLO STATO**

COMMESSA: IA7Q00EZZPSCA000007A

LOTTO: 1.2

FASE: E

ENTE: RFI

TIPO DOC: P5

OPERA/DISCIPLINA: CA0000

PROGR: 007

REV: A

Rev.	Descrizione	Redatto	Data	Verificato	Data	Approvato	Data	Autorizzato	Data
A	Emissione esecutiva	L. Pizzol	07/10/2022	P. Luzzi	07/10/2022	P. Luzzi	07/10/2022	C. Lestori	07/10/2022

File: IA7Q00EZZPSCA000007A.dwg n. Elab.: