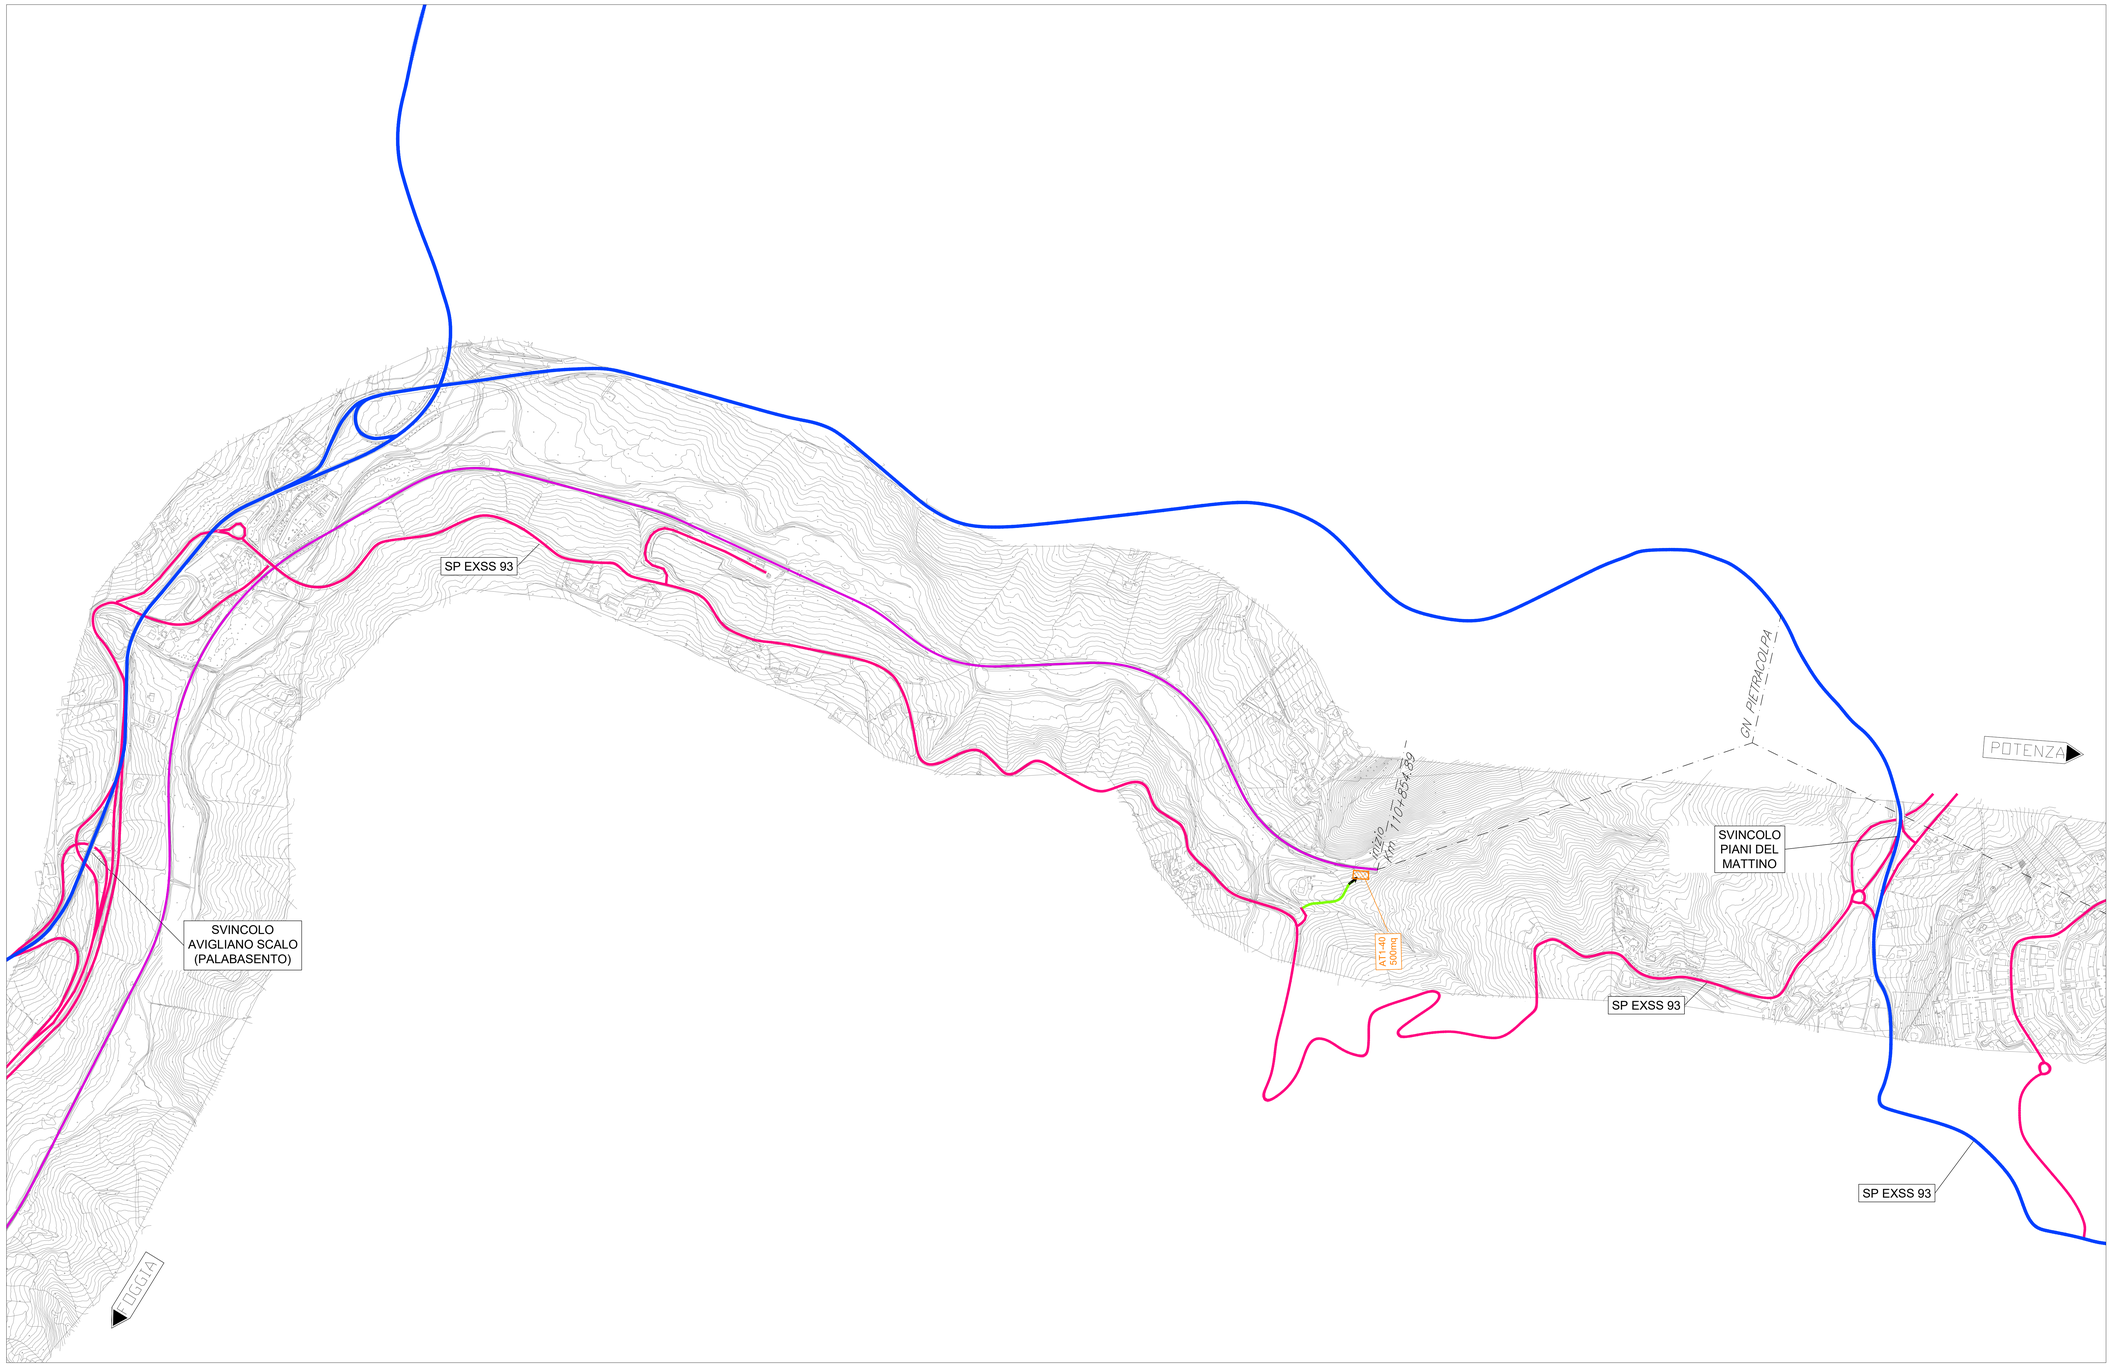

SINTESI DEGLI INTERVENTI DIVISI PER LOTTO

Lotto	Descrizione
1	*INTERVENTI IN GALLERIA:* *Interventi di adeguamento gallerie esistenti propedeutici all'elettrificazione.* *INTERVENTI LUNGO LINEA:* *Elettrificazione (posa blocchi e pali TE su rilevato e posa portali metallici su ponti);* *Posa cunicoli IS.* *SSE e Cabine TE*
5	*Lavori di SCMT*
2	*VIADOTTI IN MURATURA:* *interventi di adeguamento e miglioramento viadotti esistenti.* *SOPPRESSIONE PL:* *Intervento di realizzazione dei nuovi cavalcaferrovia.* *NUOVI TOMBINI:* *Realizzazione nuovi tombini per tratto in variante di tracciato e realizzazione nuove tombini per adeguamento strutturale (demolizione e ricostruzione)* *TOMBINI ESISTENTI:* *Intervento di adeguamento tombini esistenti per modifica armamento e velocità linea di tracciato.*
4	*SOPPRESSIONE PL:* *Intervento di realizzazione dei nuovi cavalcaferrovia.*

KEYPLAN

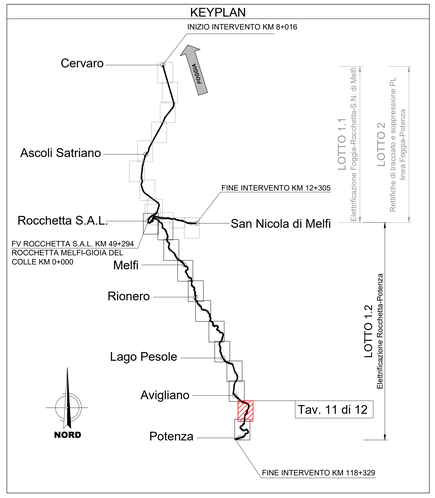

CODICE IDENTIFICATIVO AREE

XX_0_Y

- XX: abbreviazione del tipo di area:
  - CB - Campo base
  - CO - Cantiere operativo
- 0: numero identificatico del lotto
- Y: numero progressivo area

LEGENDA

Simbolo	Descrizione	Simbolo	Descrizione
	CB – Campo base		*linea ferroviaria esistente*
	CO – Cantiere operativo		*autostrada*
	AT – Area tecnica di stazione		*viabilità principale*
	AT – Area tecnica per opera		*viabilità secondaria*
	opere/interventi da realizzare		*piste di cantiere/poderali esistenti da adeguare per le attività di cantiere*
	tronchini ad uso cantiere		*accesso area di cantiere*
	opere/interventi a cura di altro appalto		

COMMITTENTE:

RFI RETE FERROVIARIA ITALIANA
GRUPPO FERROVIE DELLO STATO

DIREZIONE LAVORI:

ITALFERR
GRUPPO FERROVIE DELLO STATO

APPALTATORE:

GCF Generale Costruzioni Ferroviarie S.r.l.
Ceprini Costruzioni Srl

PROGETTAZIONE: PROGER GCF Generale Costruzioni Ferroviarie S.r.l.

PROGETTO ESECUTIVO

LINEA FOGGIA - POTENZA
TRATTA ROCCHETTA - POTENZA

Elettrificazione a 3 kVcc - LOTTO 1.2

CANTIERIZZAZIONE

Planimetria delle aree di cantiere e relativa viabilità di accesso – tav.11/12

DIRETTORE DELLA PROGETTAZIONE	APPALTATORE		SCALA:
Ing. Carlo LISTORTI Ordine degli Ingegneri della Provincia di Pescara al n.947	Il Direttore Tecnico Ing. Michele De Leo		1:5000

COMMESSA	LOTTO	FASE	ENTE	TIPO DOC.	OPERA/DISCIPLINA	PROGR.	REV.
IA7Q	00	E	ZZ	P5	CA0000	011	A

Rev.	Descrizione	Redatto	Data	Verificato	Data	Approvato	Data	Autorizzato Data
A	Emissione esecutiva	L. Pierfelice	07/10/2022	P.Lopez	07/10/2022	P.Lopez	07/10/2022	C. Listorti 07/10/2022

Firmato digitalmente da: CARLO LISTORTI
Ordine degli Ingegneri della Provincia di Pescara

File: IA7Q00EZZP5CA0000011A.dwg

n. Elab.: