

LEGENDA

--- Confini Regionali - - - - Confini Comunali

■ Stazione

Ammendamento linea ferroviaria:		Lotto 1.2
Linea storica Foggia-Potenza oggetto di elettrificazione - tratti all'aperto	-----	-----
Linea storica Foggia-Potenza oggetto di elettrificazione - tratti in galleria	-----	-----
Sottostazione Elettrica (SSE)	●	●
Linea storica Foggia-Potenza oggetto di altro appalto	-----	-----

Area di cantiere

▨ CB - Campo base	▨ CO - Campo operativo
▨ AT - Area tecnica di stazione	▨ AT - Area tecnica per opera
▨ Aree di cantiere oggetto di altro appalto	

Viabilità

▨ Autostrada	▨ viabilità principale
▨ Viabilità secondaria	▨ Strade poderali
▨ Piste di cantiere	


Tipologie dei ricettori

▨ Residenziale	▨ Asili, scuole e università
▨ Ospedali, case di cura	▨ Culto
▨ Terziario	▨ Produttivo, industriale
▨ Perlinenza FS	▨ Ricettori fuori fascia
▨ Ruedi, box, e depositi	

Mitigazioni

1	Utilizzo di cunetta lavaruote in uscita dal cantiere
2	Recinzione delle aree di cantiere
3	Bagnatura delle aree di cantiere
4	Impermeabilizzazione delle aree di sosta dei mezzi (e delle aree di deposito carburanti)
5	Scotico delle superfici di cantiere e accantonamento dello strato fertile di terreno per riutilizzo a fine lavori
6	Inerimento dei cumuli di materiali di scotico con cespugliamento alla base e biostuoie

Si prevede la spazzatura della viabilità pubblica di accesso alle aree di cantiere per 1 Km dall'ingresso al cantiere, per entrambi i sensi di marcia.

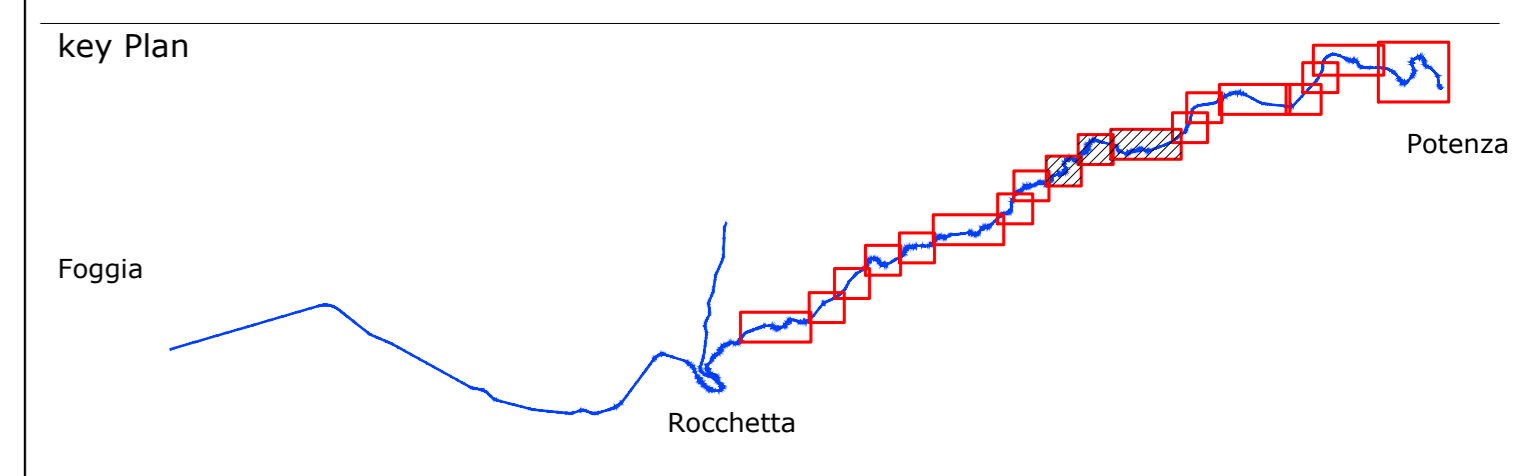

COMMITTENTE: **GRUPPO FERROVIE DELLO STATO**

DIREZIONE LAVORI: **GRUPPO FERROVIE DELLO STATO**

APPALTATORE: **GPF** **Cepri**

PROGETTAZIONE: **PROGER**

PROGETTO ESECUTIVO

LINEA FOGGIA - POTENZA
TRATTA ROCCHETTA - POTENZA

Elettrificazione a 3 kVcc - LOTTO 1.2
PROGETTO AMBIENTALE DELLA CANTIERIZZAZIONE
Planimetria localizzazione interventi di mitigazione - tav. 4/7

DIRETTORE DELLA PROGETTAZIONE Ing. Carlo LISTORTI Ordine degli Ingegneri della Provincia di Potenza n. 487	APPALTATORE Il Direttore Tecnico Ing. Michele De Leo	SCALA: 1 : 5.000
--	--	----------------------------

COMMESSA	LOTTO	FASE	ENTE	TIPO DOC.	OPERA/DISCIPLINA	PROGR.	REV.
I	A	7	Q	0	0	E	Z
							P
							X
							C
							A
							0
							0
							4
							A

Rev.	Descrizione	Redatto	Data	Verificato	Data	Approvato	Data	Autorizzato Data
A	Emissione esecutiva	L. PIRROSA	07/10/2022	F. TORA	07/10/2022	P. LIPRE della	07/10/2022	C. LIPRE 07/10/2022

File: IA7Q00EZZPCXA000004A.dwg n. Elab.: