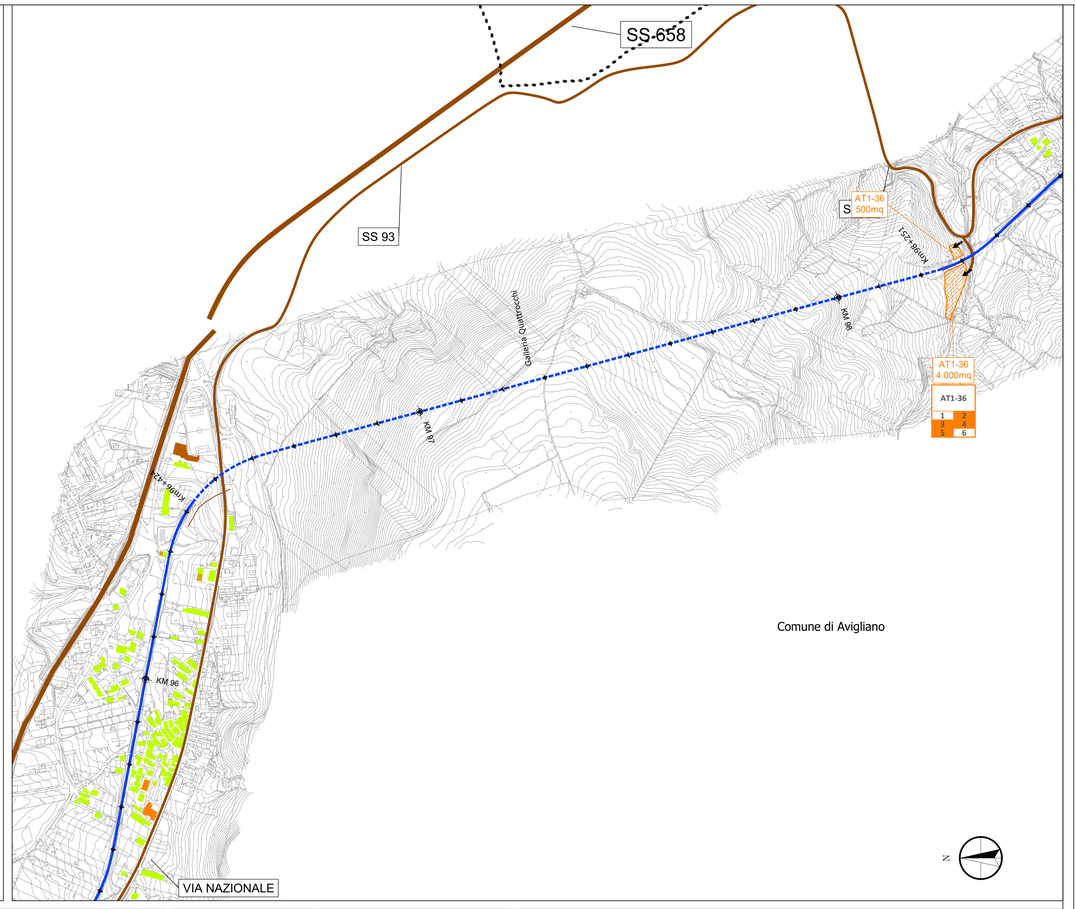

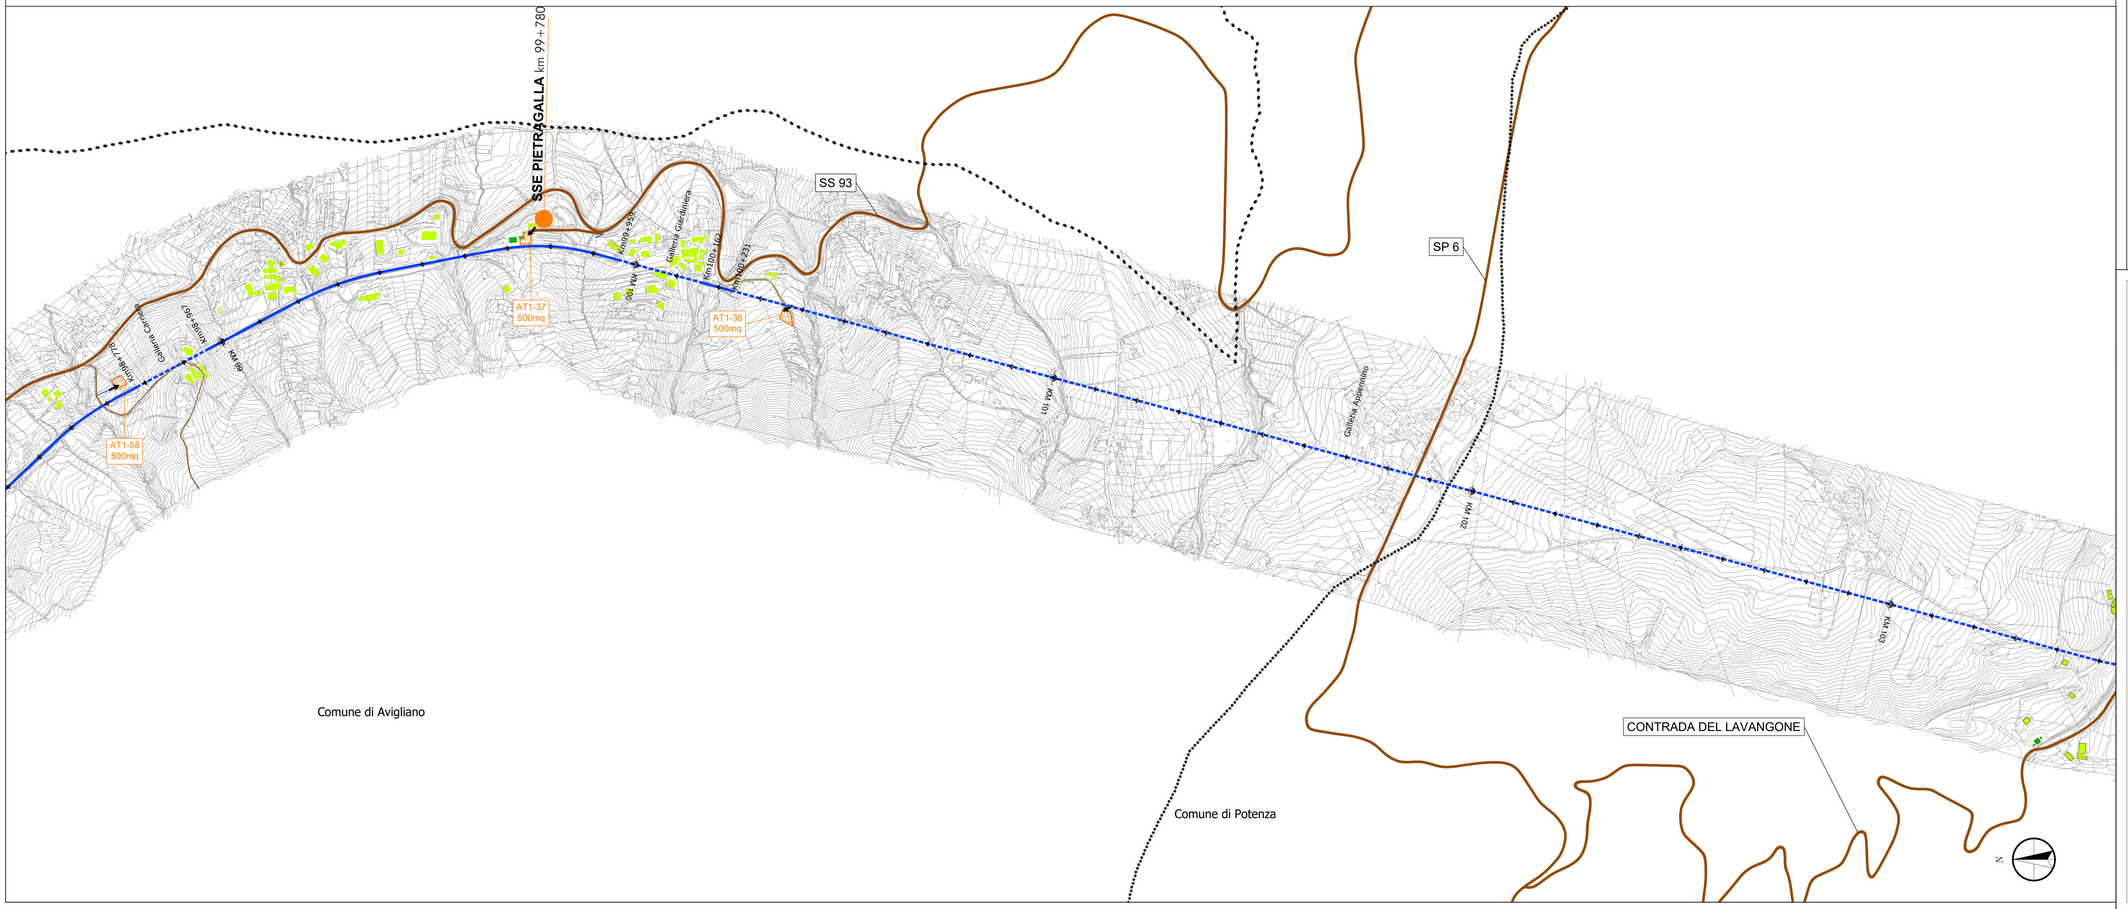

LEGENDA

Confini Regionali

Confini Comunali

Stazione

Ammodernamento linea ferroviaria:	Lotto 1.2
Linea storica Foggia-Potenza oggetto di elettrificazione - tratti all'aperto	
Linea storica Foggia-Potenza oggetto di elettrificazione - tratti in galleria	
Sottostazione Elettrica (SSE)	
Linea storica Foggia-Potenza oggetto di altro appalto	

Aree di cantiere

- CB - Campo base
- CO - Campo operativo
- AT - Area tecnica di stazione
- AT - Area tecnica per opera
- Aree di cantiere oggetto di altro appalto

Viabilità

- Autostrada
- viabilità principale
- Viabilità secondaria
- Strade poderali
- Piste di cantiere

Tipologie dei ricettori

- Residenziale
- Asili ,scuole e università
- Ospedali, case di cura
- Culto
- Terziario
- Produttivo, industriale
- Pertinenza FS
- Ricettori fuori fascia
- Ruderi, box, e depositi

Mitigazioni

1	Utilizzo di cunetta lavaruote in uscita dal cantiere
2	Recinzione delle aree di cantiere
3	Bagnatura delle aree di cantiere
4	Impermeabilizzazione delle aree di sosta dei mezzi (e delle aree di deposito carburanti)
5	Scotico delle superfici di cantiere e accantonamento dello strato fertile di terreno per riutilizzo a fine lavori
6	Inerbimento dei cumuli di materiali di scotico con cespugliamento alla base e biostuoie

Si prevede la spazzolatura della viabilità pubblica di accesso alle aree di cantiere per 1 Km dall'ingresso al cantiere, per entrambi i sensi di marcia.

key Plan

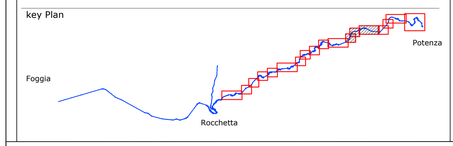

COMMITTENTE:

RFI RETE FERROVIARIA ITALIANA
GRUPPO FERROVIE DELLO STATO

DIREZIONE LAVORI:

ITALFERR
GRUPPO FERROVIE DELLO STATO

APPALTATORE:

GCF GENERALE COSTRUZIONI FERROVIARIE S.p.A.

Ceprini Costruzioni Srl

PROGETTAZIONE: PROGER

GCF GENERALE COSTRUZIONI FERROVIARIE S.p.A.

PROGETTO ESECUTIVO

LINEA FOGGIA - POTENZA
TRATTA ROCCHETTA - POTENZA

Elettrificazione a 3 kVcc - LOTTO 1.2

PROGETTO AMBIENTALE DELLA CANTIERIZZAZIONE

Planimetria localizzazione interventi di mitigazione - tav. 5/7

DIRETTORE DELLA PROGETTAZIONE	APPALTATORE		SCALA:
Ing. Carlo LISTORTI Ordine degli Ingegneri della Provincia di Pescara al n.947	Il Direttore Tecnico Ing. Michele De Leo		1 : 5.000

COMMESSA	LOTTO	FASE	ENTE	TIPO DOC.	OPERA/DISCIPLINA	PROGR.	REV.
IA7Q	00	E	ZZ	PX	CA0000	005	A

Rev.	Descrizione	Redatto	Data	Verificato	Data	Approvato	Data	Autorizzato Data
A	Emissione esecutiva	L. Pierfelice	01/10/2022	F. Trave	01/10/2022	F. Lopez	01/10/2022	C. Listorti 01/10/2022

Firmato digitalmente da
CARLO LISTORTI
O=ITALFERR S.p.A.
C=IT

File: IA7Q00EZZPXCA0000005A.dwg

n. Elab.: