



CASISTICHE INTERFERENZE PER INTERVENTO 3A

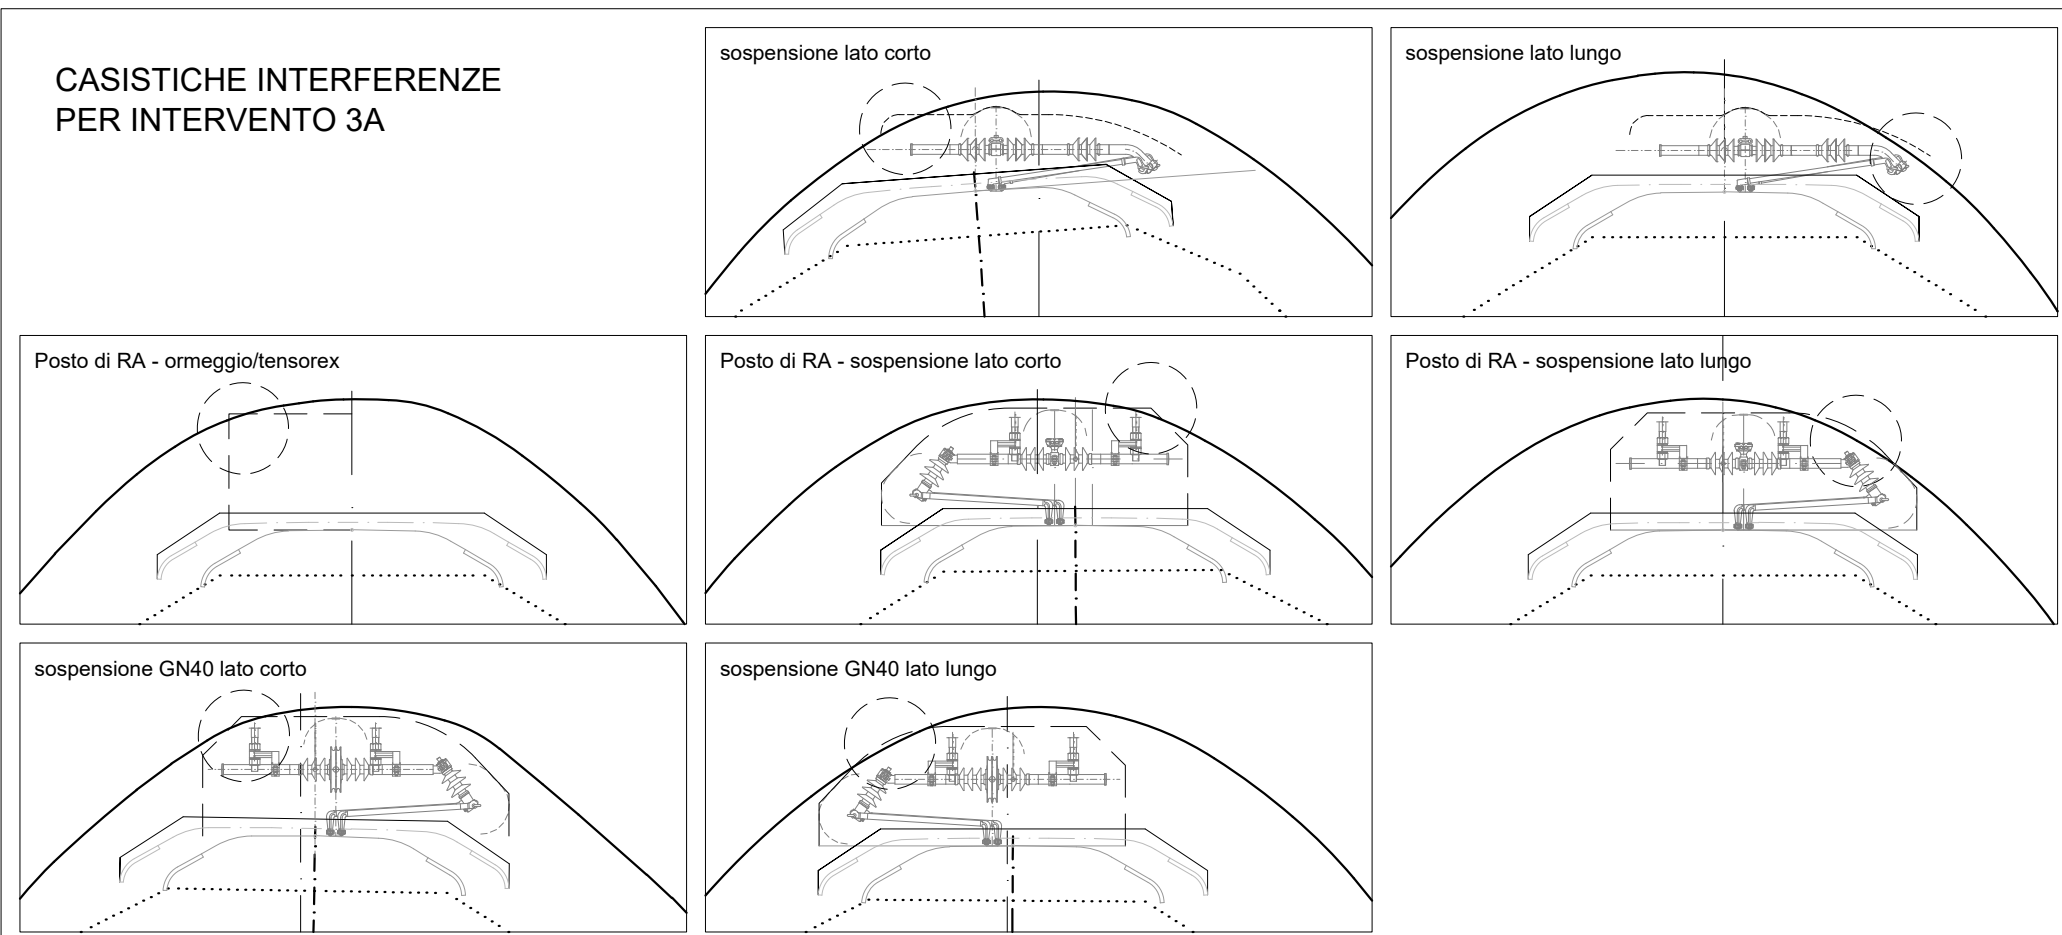


DETTAGLIO 1

SEZIONE X-X
SCALA 1:20

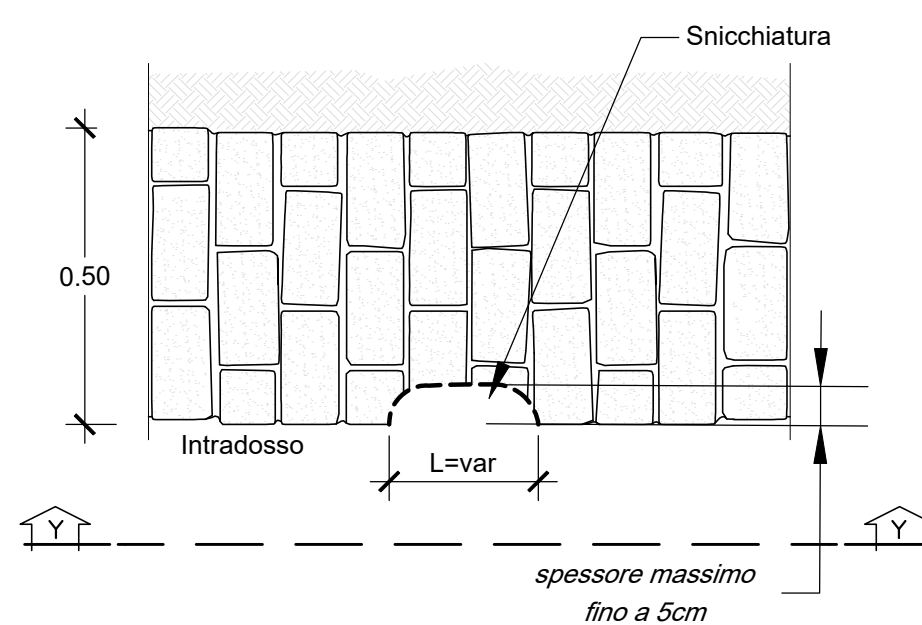

DETTAGLIO 2

SEZIONE Y-Y
SCALA 1:20

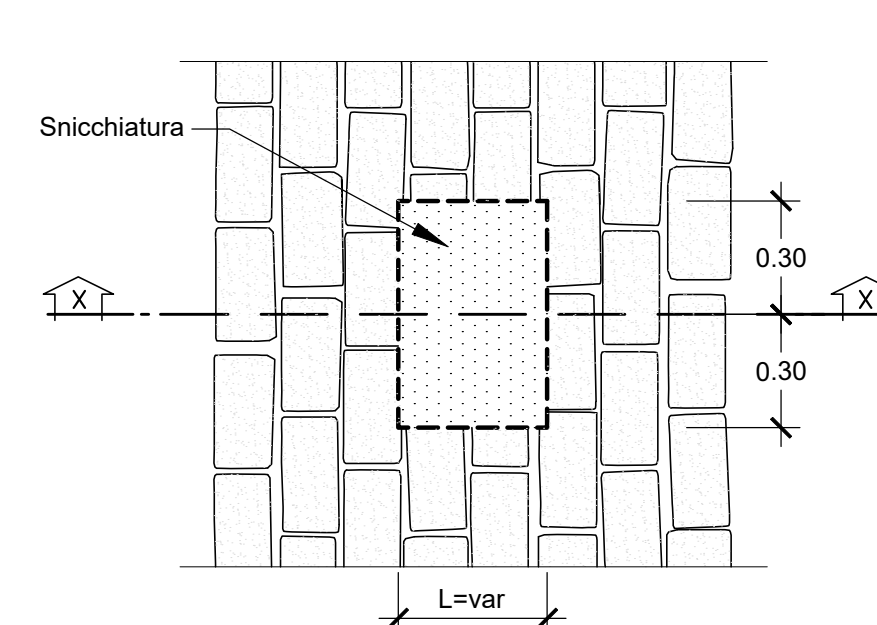

Fasi esecutive

Fase 0. STATO ATTUALE

Fase 1. SNICCHIATURA (*): la geometria della snicchiatura da realizzare prevede larghezza variabile, spessore massimo di 5 cm e sviluppo longitudinale di 60 cm (**)

(*) Le snicchiature saranno eseguite per demolizione controllata mediante testa fresante, per garantire il controllo delle vibrazioni indotte e non provocare nuove lesioni sulle parti di rivestimento non interessate dall'intervento

(**) In corrispondenza degli ormeggi/tensorex nell'ambito dei Posti di RA (vedi casistiche intervento) le eventuali snicchiature devono avere uno sviluppo longitudinale di 80 cm anziché 60 cm

WBS	GALLERIA	L (m)	nessun intervento		Variante altimetrica		Variante planimetrica		TIPO 1 (*)					
			X		X		X		TIPO 1A	TIPO 1B	TIPO 1C	TIPO 1D		
GN02	Capraia 1	212			X						6	5		
GN03	Capraia 2	251			X				251		6	3		2
GN04	Artificiale Leonessa	157			X			157						
GN05	Caprannola	339									5			
GN06	Paradiso	259			X	X					5			
GN07	Seminiello	135									6	3		
GN08	Maria Giovanna	106									3	2	2	2
GN09	Solorzo	559			X						9			
GN10	Paglia	99									2			
GN11	Cardinale	1521									3	29		
GN12	Artificiale di Melfi	77	X											
GN13	S. Agata	271	X											
GN14	Foresta 1	262	X											
GN15	Foresta 2	285	X											
GN16	Fontanalba	675	X											
GN17	Mussonetto	334									15	2		
GN18	Pantano	207									4		2	8
GN19	Costantinopoli	308	X											
GN20	Pietre Nere	381	X											
GN21	Barile	235									3			
GN22	Artificiale Barile	71		X				71						
GN23	Ripacandida	171	X								1	2		
GN24	Canalicchio	135									3			
GN25	Colle delle Spine	170												
GN26	Fellicosa	225										4		
GN27	Agromonte	316									6			
GN28	Pietramartelluzza	214									8			
GN29	Cerasa	206										6		
GN30	Quattrocchi	1827		X				200		3	7			
GN31	Carriero	186									6			
GN32	Giardiniera	204	X											
GN33	Appennino	3320								13	4	1	5	
GN34	Pietracolpa	1920								2				
GN35	Branca	227	X											
GN36	Viggiani	181		X				181		2				
GN37	Artificiale Potenza	93									2	2	3	
GN38	Santa Maria	535									6	3	1	
GN39	Camposanto	168		X							2			
TOTALI									228	632	117	74	8	20

(*) Per il TIPO 1 e il Tipo 2 sono indicati i metri di applicazione dell'intervento

COMMITTENTE:
RFI
RETE FERROVIARIA ITALIANA
GRUPPO FERROVIE DELLO STATO

DIREZIONE LAVORI:
ITALFERR
GRUPPO FERROVIE DELLO STATO

APPALTATORE:
GCF GENERALE COSTRUZIONI FERROVIARIE S.p.A.
Ceprini Costruzioni Srl

PROGETTAZIONE: **PROGER**

PROGETTO ESECUTIVO

LINEA FOGGIA - POTENZA
TRATTA ROCCHETTA - POTENZA

Elettrificazione a 3 kVcc - LOTTO 1.2

GALLERIE - DEFINIZIONE INTERVENTI TIPO
INTERVENTI SULLE GALLERIE - INTERVENTO TIPO 3A

DIRETTORE DELLA PROGETTAZIONE: **ING. GIUSEPPE ORTI**
APPALTATORE: **IL DIRETTORE TECNICO ING. MICHELE DE LEO**
SCALA: **VARIE**

COMMESSA LOTTO FASE ENTE TIPO DOC. OPERA/DISCIPLINA PROGR. REV.
IA7Q 00 E ZZ WZ GN0000 003 A

Rev.	Descrizione	Redatto	Data	Verificato	Data	Approvato	Data	Autorizzato	Data
A	Emissione esecutiva	L. Pierfelice	27/06/2022	F. Trave	27/06/2022	P. Lopez	27/06/2022	C. Listori	27/06/2022

File: IA7Q00EZZWZGN0000003A.dwg n. Elab.: