



PLINTO DI FONDAZIONE
PIANTE E SEZIONI TIPOLOGICHE
1:125


Sezione A-A

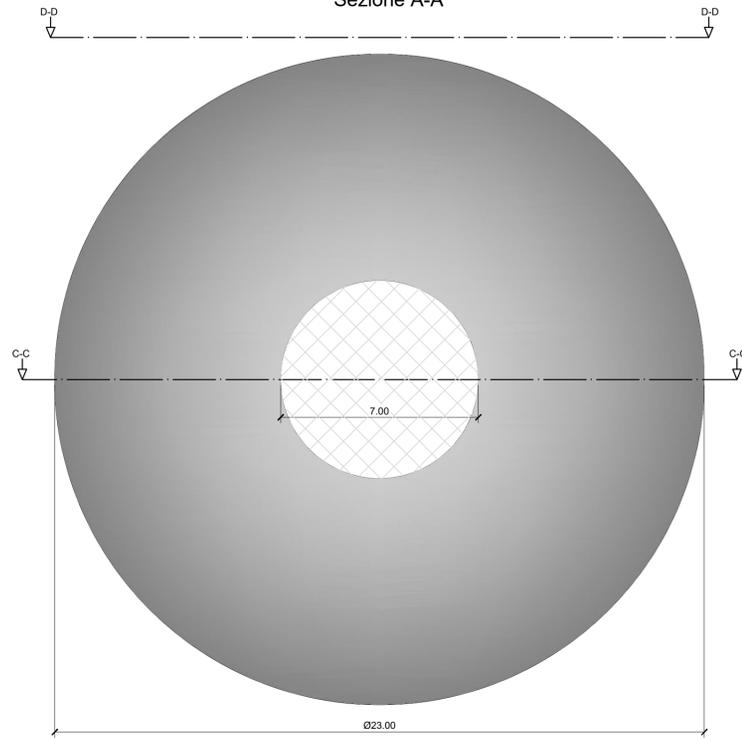

Sezione B-B

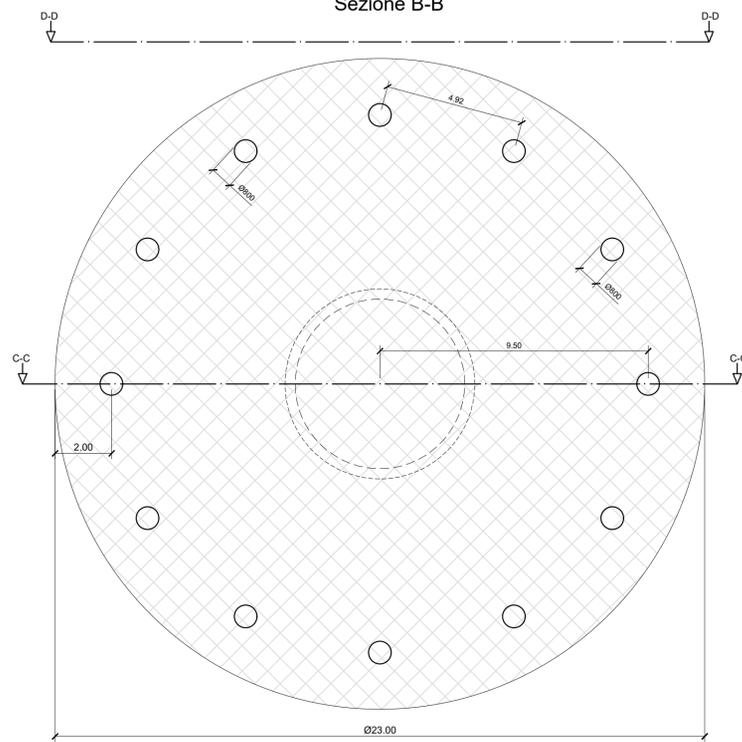

PLINTO DI FONDAZIONE
PIANTE E SEZIONI TIPOLOGICHE
1:125

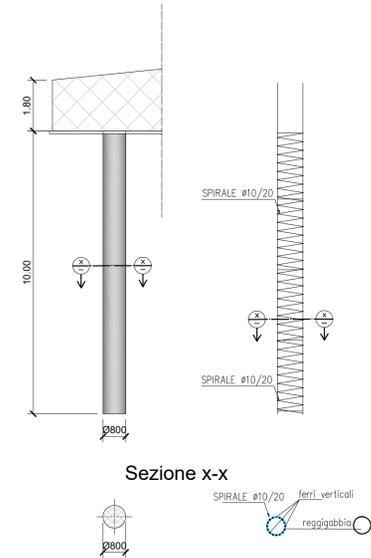

PRESCRIZIONI

CALCESTRUZZO MAGRO C12/15

CALCESTRUZZO PER PER PALI
Classe di resistenza C25/30

-Resistenza cubica caratteristica Rck 30 N/mm²
-Resistenza cilindrica caratteristica fck 24,9 N/mm²

CALCESTRUZZO PLINTO GETTO PRIMA FASE
Classe di resistenza C35/45

-Resistenza cubica caratteristica Rck 45 N/mm²
-Resistenza cilindrica caratteristica fck 37,35 N/mm²

CALCESTRUZZO COLLETO GETTO SECONDA FASE (SOPRALZO)
Classe di resistenza C45/55

-Resistenza cubica caratteristica Rck 55 N/mm²
-Resistenza cilindrica caratteristica fck 45,65 N/mm²

ACCIAIO BARRE DI ARMATURA


Tipo B450 ad aderenza migliorata
-Tensione caratteristica di snervamento fyk 450 N/mm²

COPRIFERRO MINIMO PALI 50 mm
COPRIFERRO MINIMI PLINTO 50 mm


NOTA

LE DIMENSIONI RIPORTATE SONO DA INTENDERSI TIPOLOGICHE E PRELIMINARI. LE GEOMETRIE DEL PLINTO E I FERRI DI ARMATURA DOVRANNO ESSERE RIVERIFICATI IN FASE DI PROGETTAZIONE ESECUTIVA IN FUNZIONE DELL'AEROGENERATORE SCELTO E DELLE CARATTERISTICHE GEOMORFOLOGICHE E GEOTECNICHE DELLE SINGOLE PIAZZOLE


Sezione C-C

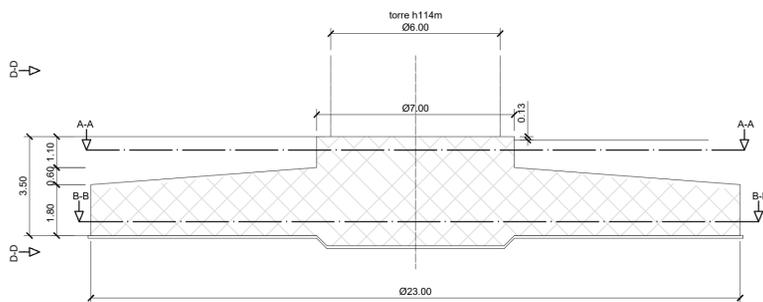


Sezione D-D

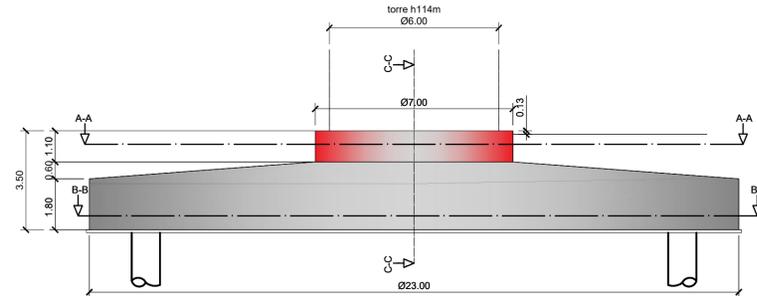

Tipologico anchor cage

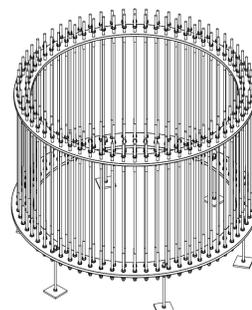

Tipologico armature - vista 3d

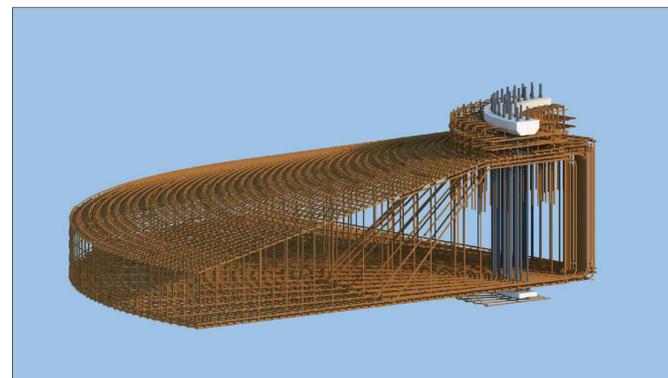

0	-	ML	BL	LC	10/2023
REV.	DESCRIZIONE	DISEGN.	CONTROL.	APPROV.	DATA

		Montanusa S.p.A. Via Carlo Azeglio 46 01018/Monte Milano (tel: 02/874201) Brescia Palermo Cagliari Roma Salerno		Tel: +390254188273 Fax: +39025422890 www.montanusa.com P.IVA 0148270106 C.S. 100.000.000	
Committente POVEGLIA WIND GRUPPONOVELLO		POVEGLIA WIND S.R.L. VIA FRIULI VENEZIA GIULIA 75, 30030 PIANIGA (VE) C.F. 04788640276			
Progettisti ING. LAURA CONTI iscritta all'Ordine degli Ingegneri della Provincia di Pavia al n. 1726					
Oggetto IMPIANTO EOLICO "CHIARAMONTI" DA 34 MW Comuni di Chiaramonti e Ploaghe (SS)					
Titolo TIPOLOGICO FONDAZIONI					N. Tav. T06
Nr. Riv. 2799_4965_CHR_PFFE_T06_REV0_TIPOLOGICO FONDAZIONI					Scala 1:125
È VIETATA LA RIPRODUZIONE DI QUESTO DOCUMENTO SENZA PREVENTIVA AUTORIZZAZIONE SCRITTA DELLA MONTANA SPA					