



PLANIMETRIA IN FASE COSTRUTTIVA
SCALA: 1:500

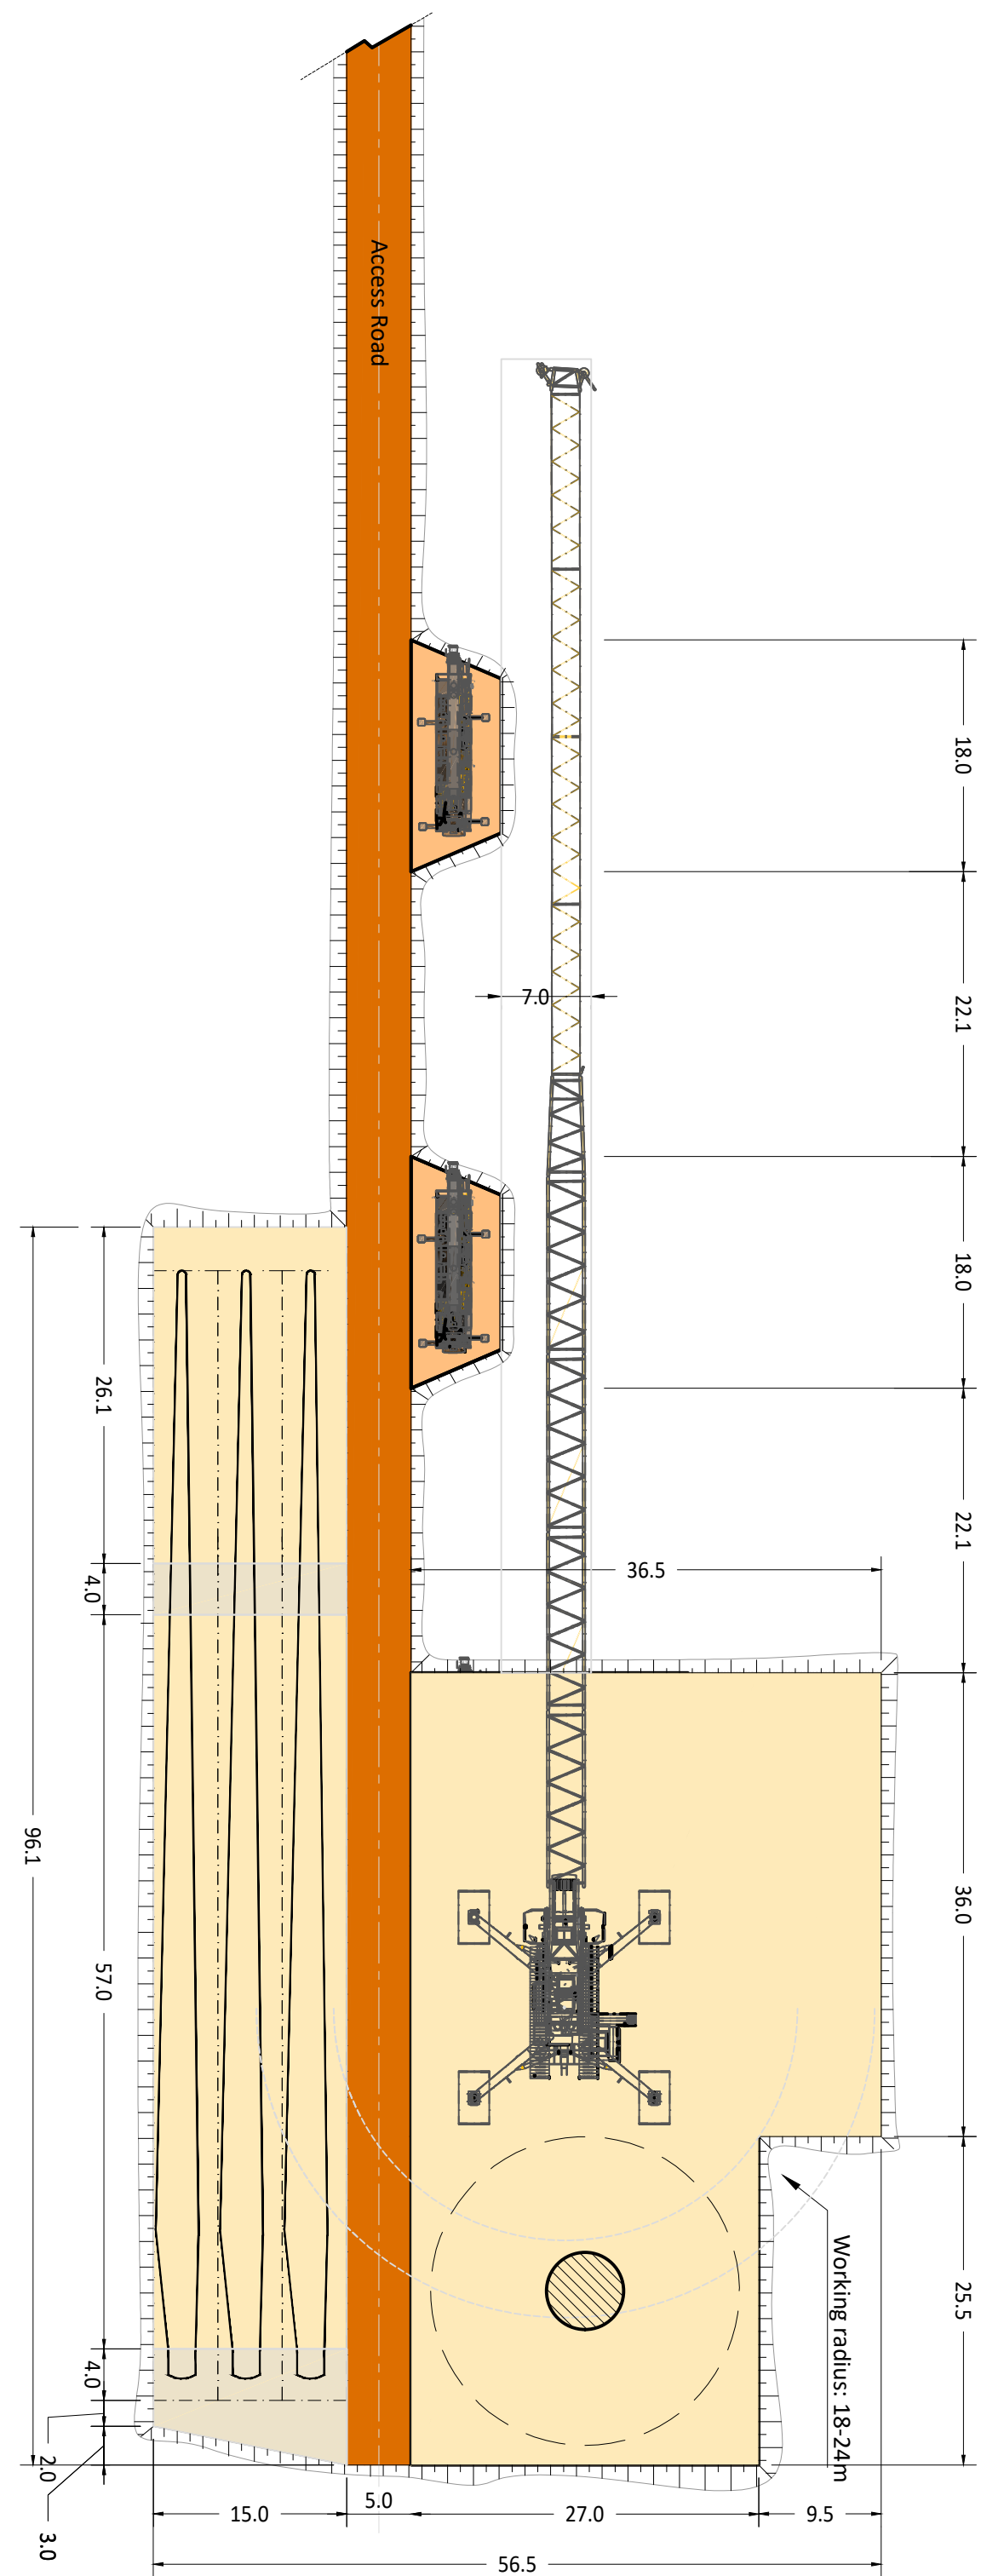

LEGENDA INTERVENTI

- VIABILITA' DI ACCESSO ALLA PIAZZOLA
- PIAZZOLA
- AREE TEMPORANEE PER ALLESTIMENTO GRU PRINCIPALE



PLANIMETRIA IN FASE DI ESERCIZIO
SCALA: 1:500

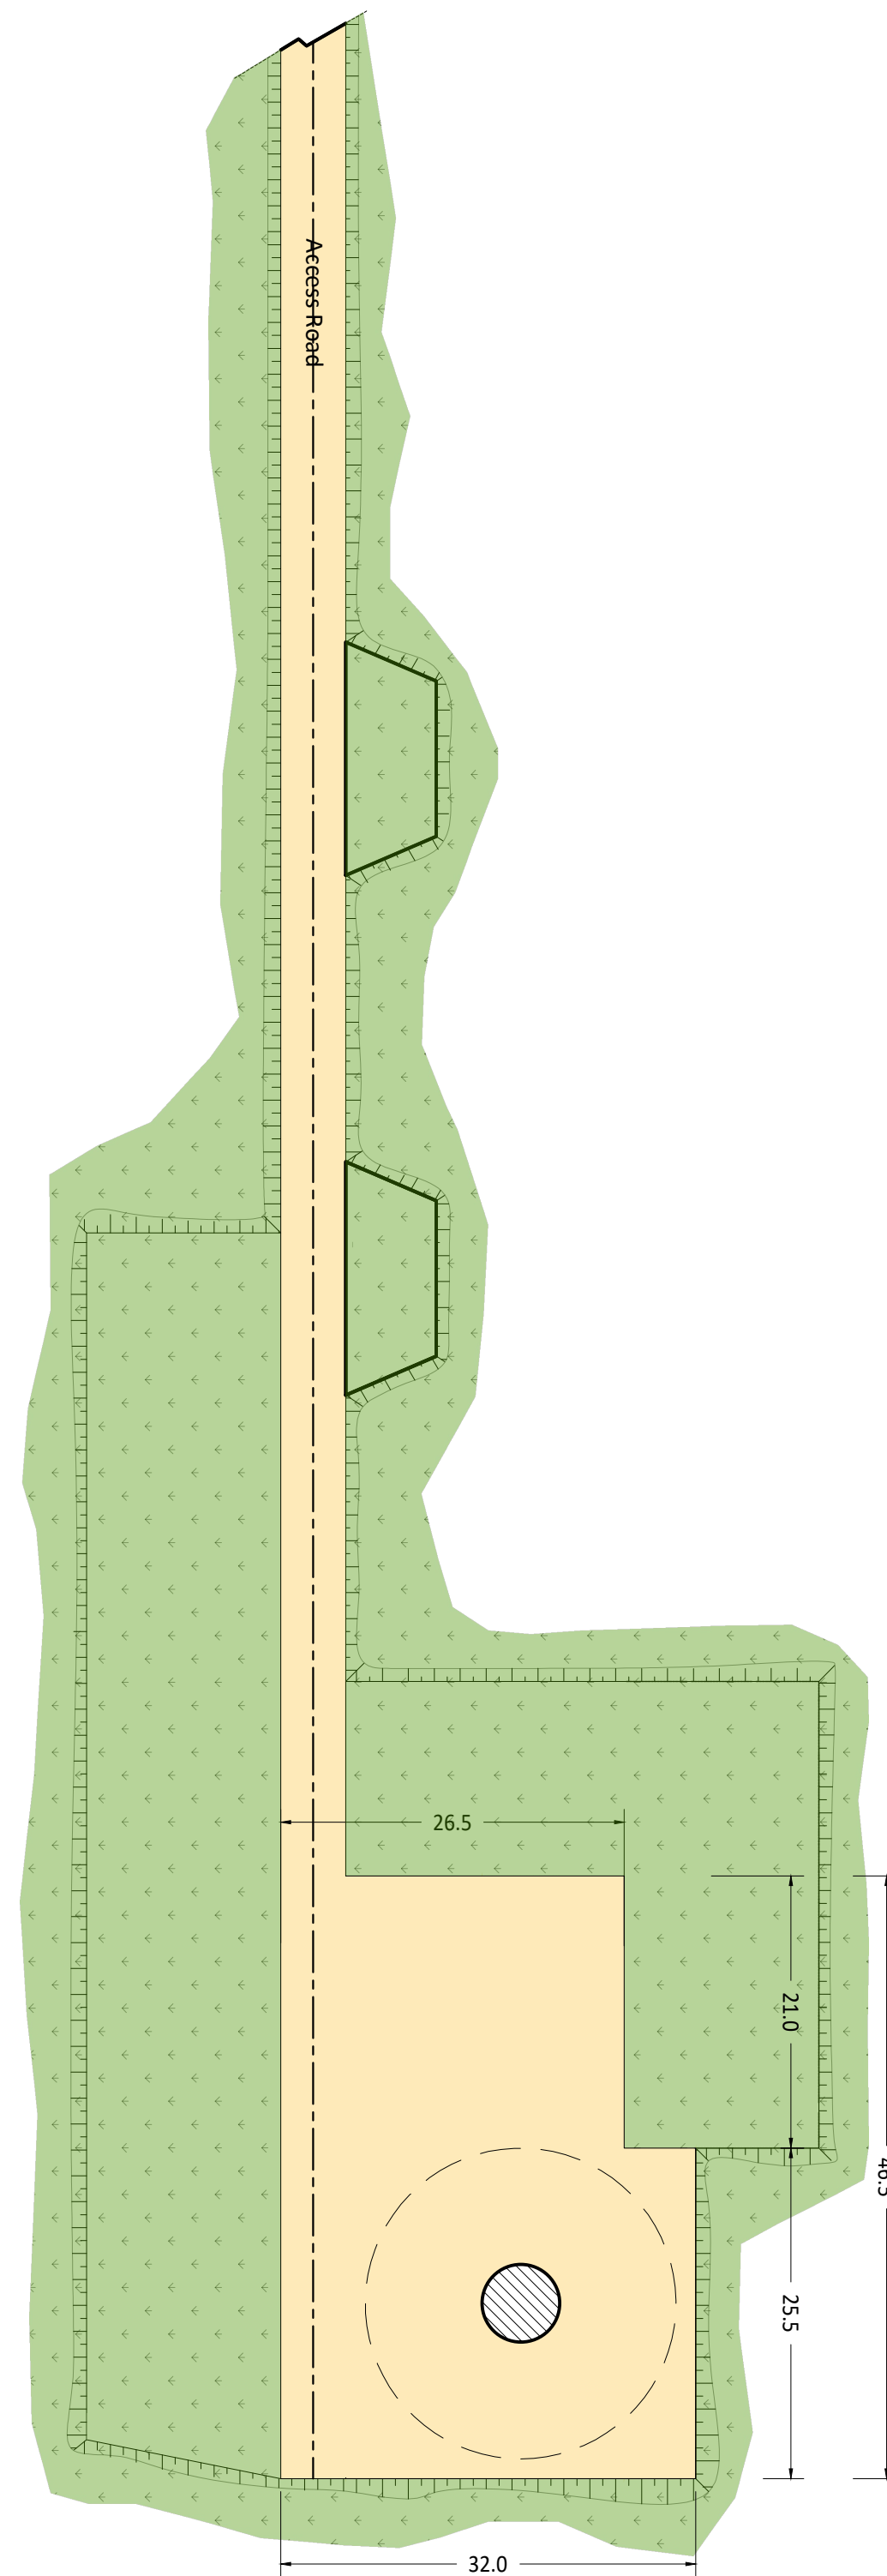

LEGENDA INTERVENTI

- PIAZZOLA E VIABILITA' IN FASE DI ESERCIZIO
- AREE DA RINVERDIRE

SISTEMA DI MONTAGGIO
FASI COSTRUTTIVE

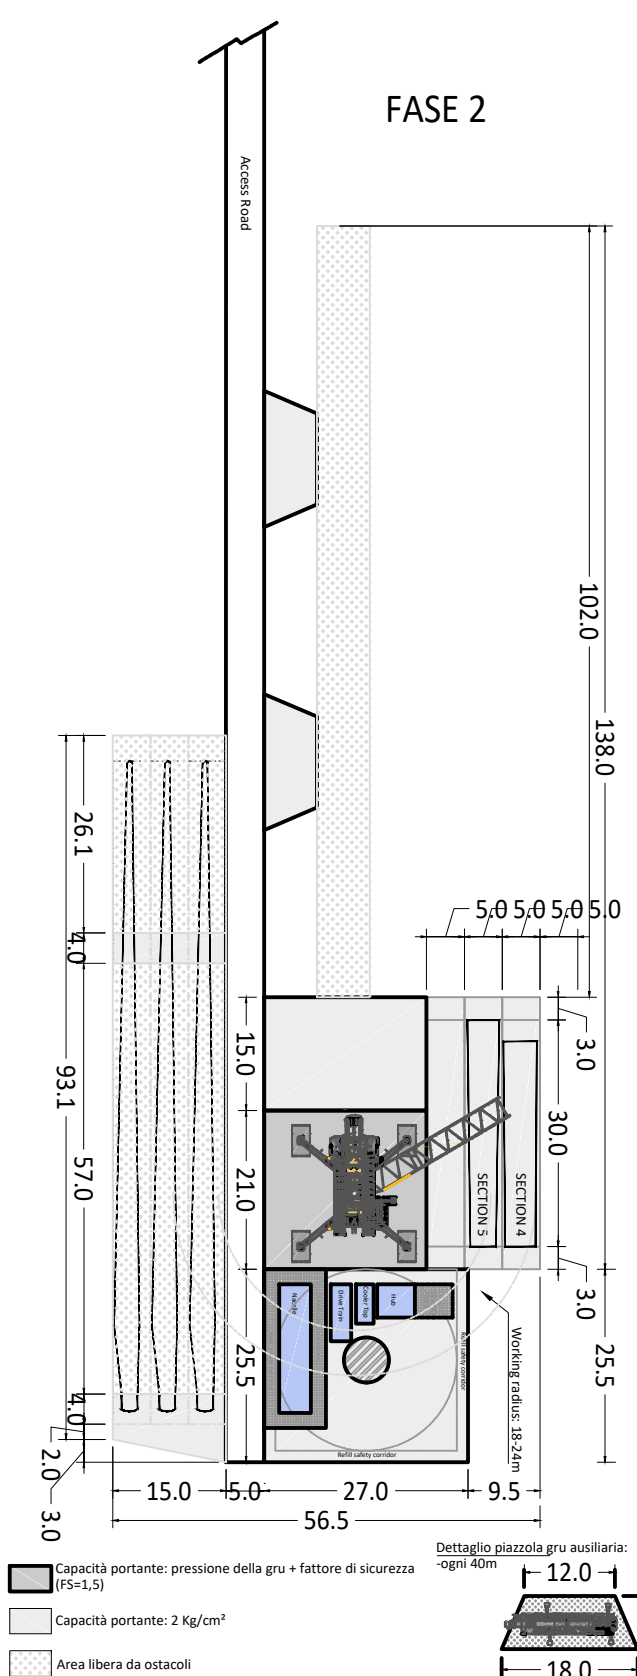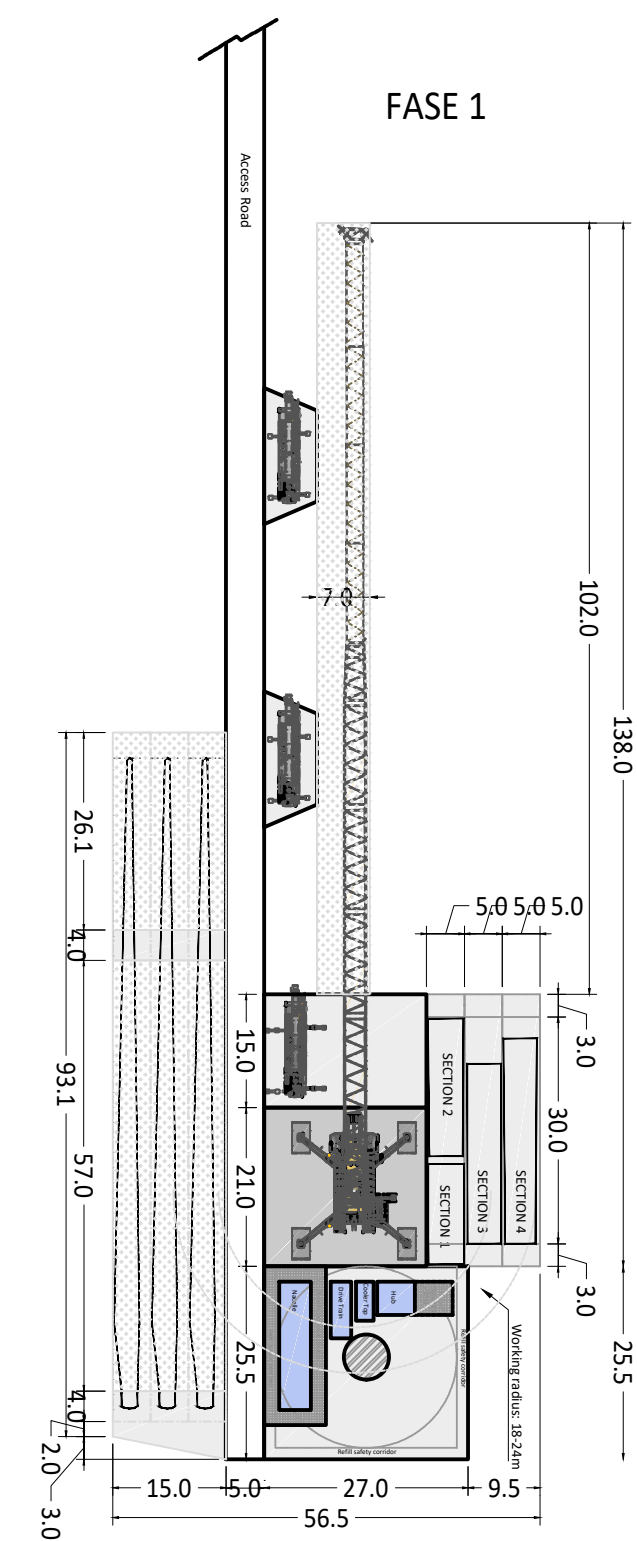

SISTEMI DI MONTAGGIO - FASI DI LAVORO


Sistema di montaggio "Partial Storage" in 2 fasi
FASE 1:

- Stoccaggio delle pale;
- stoccaggio dei componenti elettromeccanici;
- stoccaggio dei conci T1, T2 e T3 della torre;
- montaggio dei conci T1, T2 e T3 con gru con raggio operativo standard.

FASE 2:

- Stoccaggio dei conci T4 e T5 della torre;
- montaggio dei conci T4, T5 con gru con raggio operativo speciale;
- montaggio dei componenti elettromeccanici con gru con raggio operativo speciale;
- montaggio delle pale con gru con raggio operativo speciale.

SCALA 1:500 - 1 cm = 5 m

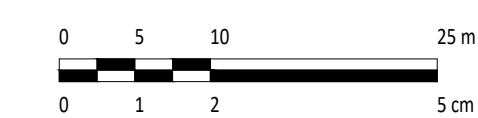

0	-	Mc	Il	LC	10/2023
REV.	DESCRIZIONE	DISCAL	CONTROL	APPROV.	DATA

Montana SpA
 Via Carlo Argenteo-Furugli 65
 03043 Albano Laziale (LT)
 Milano | Padova | Roma | Spazio

POVEGLIA WIND GRUPPONOVELLO

 POVEGLIA WIND S.R.L.
 VIA FRIULI VENEZIA GIULIA 75, 30030 PIANIGA (VE)
 C.F. 04788640276

Progettati	ING. LAURA CONTI iscritta all'Ordine degli Ingegneri della Provincia di Pavia al n. 1726
Oggetto	IMPIANTO EOLICO "CHIARAMONTI" DA 34 MW Comuni di Chiaramonti e Ploaghe (SS)
Tavola	TIPOLOGICO PIAZZOLA TEMPORANEA E DEFINITIVA
N. Tav.	T07
N. Ril.	2799_4965_CHR_PFTT_T07_REV0_TIPOLOGICO PIAZZOLA TEMP. DEF.
Scala	1:500

E' VIETATA LA RIPRODUZIONE DI QUESTO DOCUMENTO SENZA PREVENTIVA AUTORIZZAZIONE SCRITTA DELLA MONTANA SPA