SEZIONE TIPO VIABILITÀ DI ACCESSO ALLA PIAZZOLA
SCALA 1:100

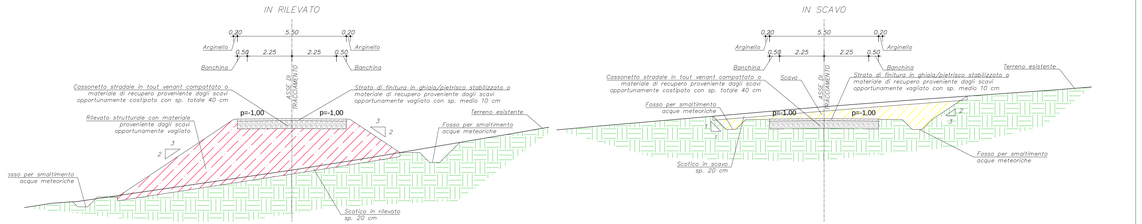

ALLARGAMENTO CURVA IN DESTRA

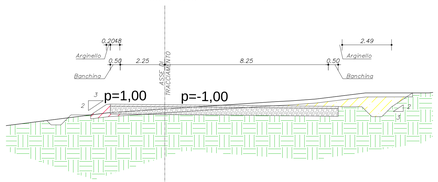

ALLARGAMENTO CURVA IN SINISTRA

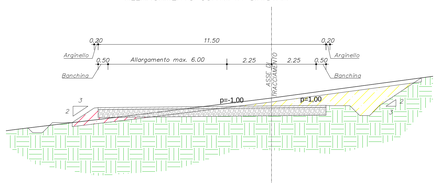

PIANTA CHIAVE PIAZZOLA
SCALA 1:1000

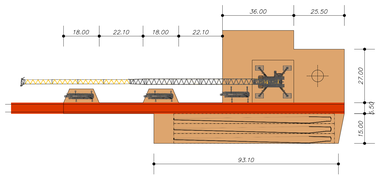

SEZIONE TIPO IN CORRISPONDENZA DELLA TORRE
SCALA 1:100

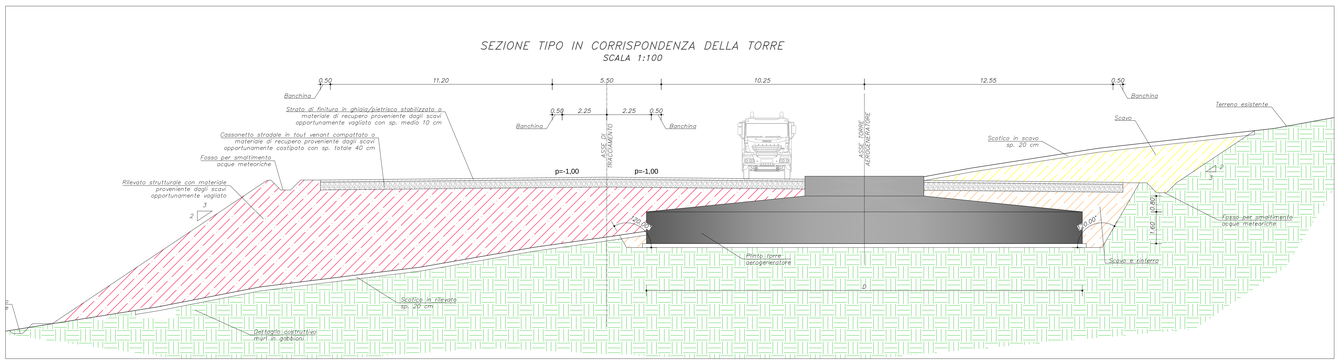

SEZIONE TIPO PIAZZOLA
SCALA 1:100

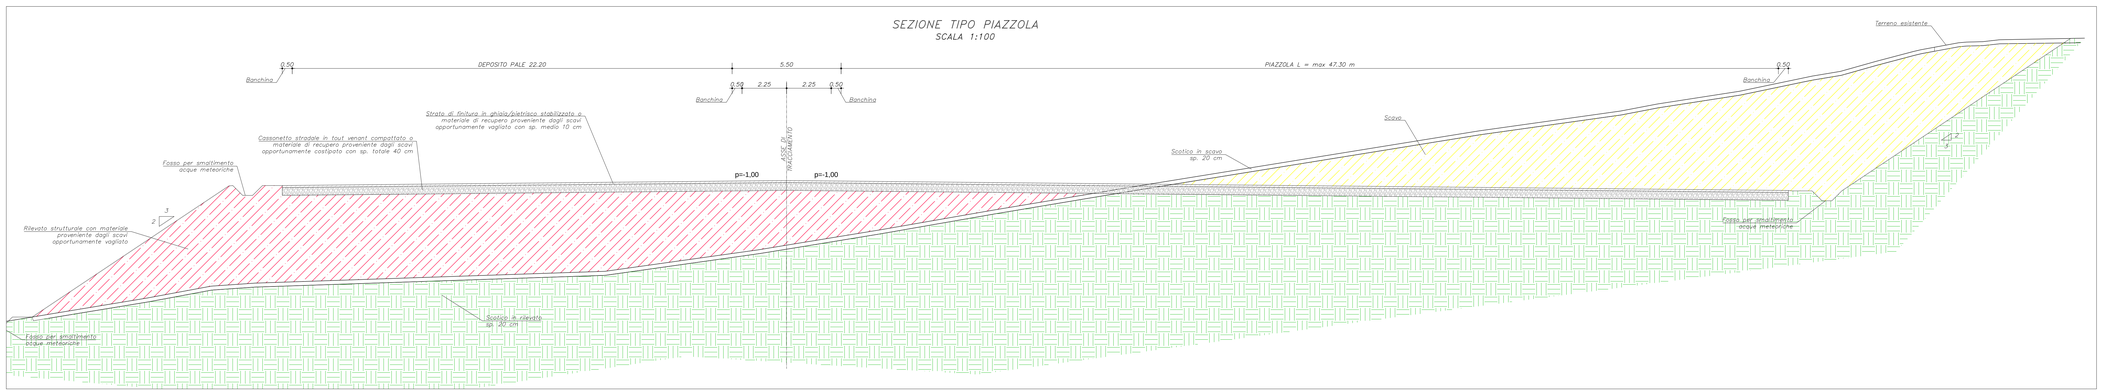

0	-	STU	EL	LC	10/2023
REV.	DESCRIZIONE	DISEGN.	CONTROL.	APPROV.	DATA

Montana
Montana S.p.A.
Via Carlo Angeloni Famiglia 4, 20149 Milano
Tel. +39.02.58.58.28.25
Fax +39.02.58.58.28.98
www.montanaterranium.com
P.IVA e C.F. 10.103.020.964
Cap. Soc. 10.000.000,00€
Milano (sede amministrativa ISO) | Brescia | Palermo | Cagliari | Roma | Catania

Committente: POVEGLIA WIND S.R.L.
VIA FRIULI VENEZIA GIULIA 75, 30030 PIANIGA (VE)
C.F. 04788640276

Progettisti: ING. LAURA CONTI
Iscritta all'Ordine degli Ingegneri della Provincia di Pavia al n. 1728

Oggetto: IMPIANTO EOLICO "CHIARAMONTI" DA 34 MW
Comuni di Chiaramonti e Ploaghe (SS)

Tavola: SEZIONI TIPOLOGICHE PISTE E PIAZZOLE — N. Tav. T08.2

No. Mt. 2799_4965_CHR_PTE_T08.2_REVO_SEZIONI TIPOLOGICHE — Scala: varie

E' VIETATA LA RIPRODUZIONE DI QUESTO DOCUMENTO SENZA PREVENTIVA AUTORIZZAZIONE SCRITTA DELLA MONTANA SPA