


PLANIMETRIA STERRI-RIPORTI
SCALA 1:2000

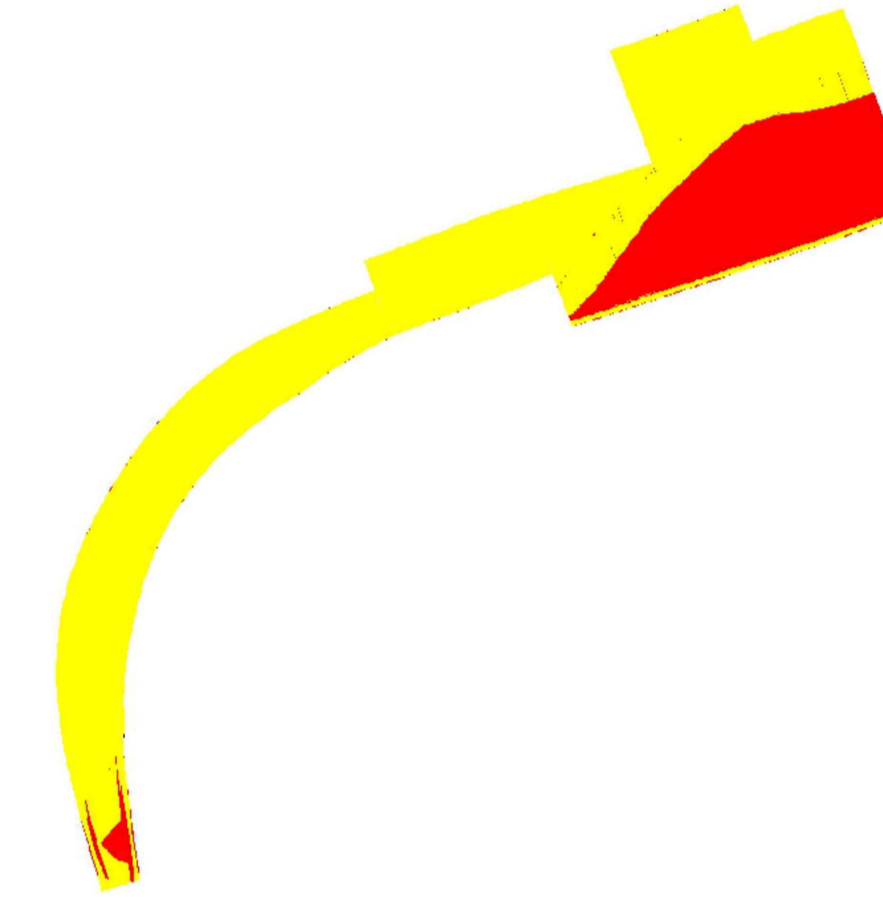


LEGENDA MOVIMENTI DI TERRA

- INTERVENTO IN RIPORTO
- INTERVENTO IN STERRO

LEGENDA INTERVENTI

- VIABILITÀ DI ACCESSO ALLA PIAZZOLA
- AREE DI LAVORAZIONE
- AREE TEMPORANEE ALLESTIMENTO GRU

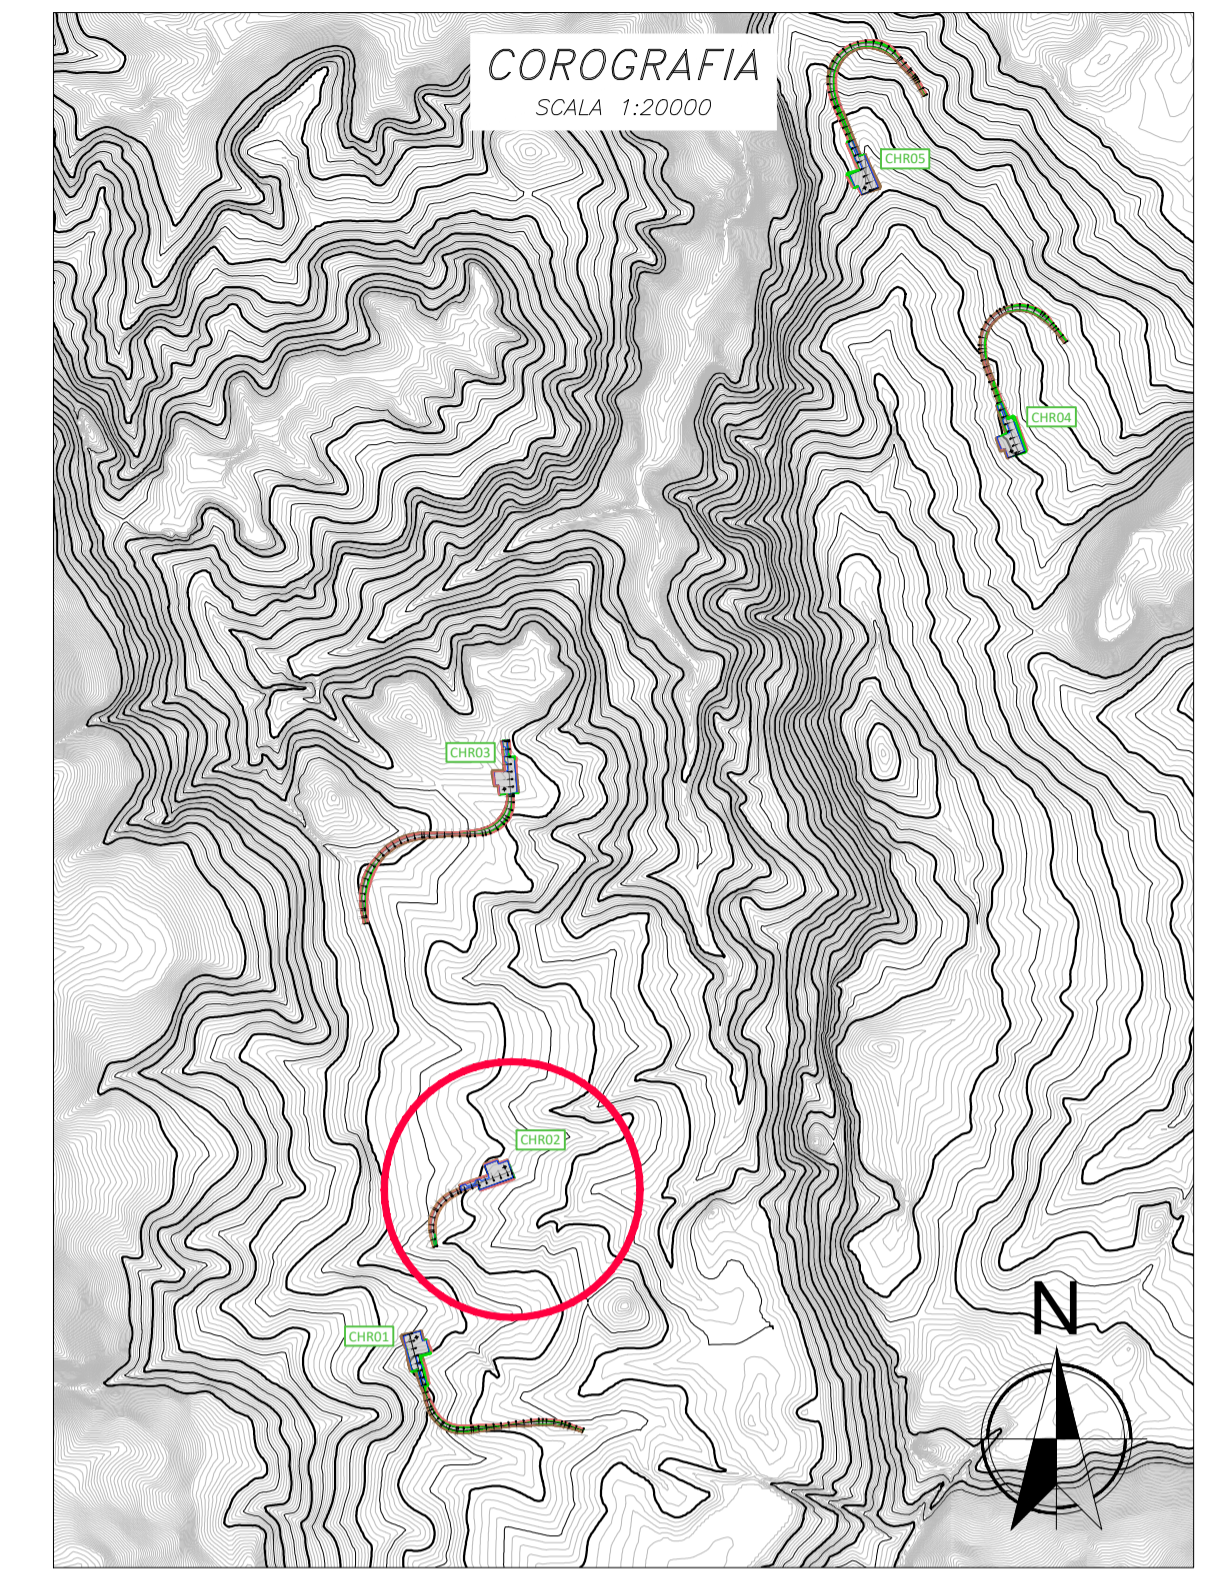

0		STG	EL	LC	10/2023
REV.	DESCRIZIONE	DISEGN.	CONTROL.	APPROV.	DATA

	Montana S.p.A. Via Friuli Venezia Giulia 75, 30030 Pianiga (VE) C.F. 04788640276	PIAZZOLA Via Friuli Venezia Giulia 75, 30030 Pianiga (VE) C.F. 04788640276
	PIVEGLIA WIND S.R.L. VIA FRIULI VENEZIA GIULIA 75, 30030 PIANIGA (VE) C.F. 04788640276	
Progettati: ING. LAURA CONTI Iscritta all'Ordine degli Ingegneri della Provincia di Pavia al n. 1726		
Oggetto: IMPIANTO EOLICO "CHIARAMONTI" DA 34 MW Comuni di Chiaromonte e Ploaghe (SS)		
Tavola: CHR02-TRACCIAMENTO E AREE SCAVO-RIPORTO	N. Tav. T12.2	
No. Rev. 2799_4965_CHR_PTE_T12.2_REVO_CHR02- TRACCIAMENTO E AREE SCAVO-RIPORTO	Scala 1:1000	

È VIETATA LA RIPRODUZIONE DI QUESTO DOCUMENTO SENZA PREVENTIVA AUTORIZZAZIONE SCRITTA DELLA MONTANA SPA