


**LEGENDA MOVIMENTI DI TERRA**

- INTERVENTO IN RIPORTO
- INTERVENTO IN STERRO

**LEGENDA INTERVENTI**

- VIABILITÀ DI ACCESSO ALLA PIAZZOLA
- AREE DI LAVORAZIONE
- AREE TEMPORANEE ALLESTIMENTO GRU

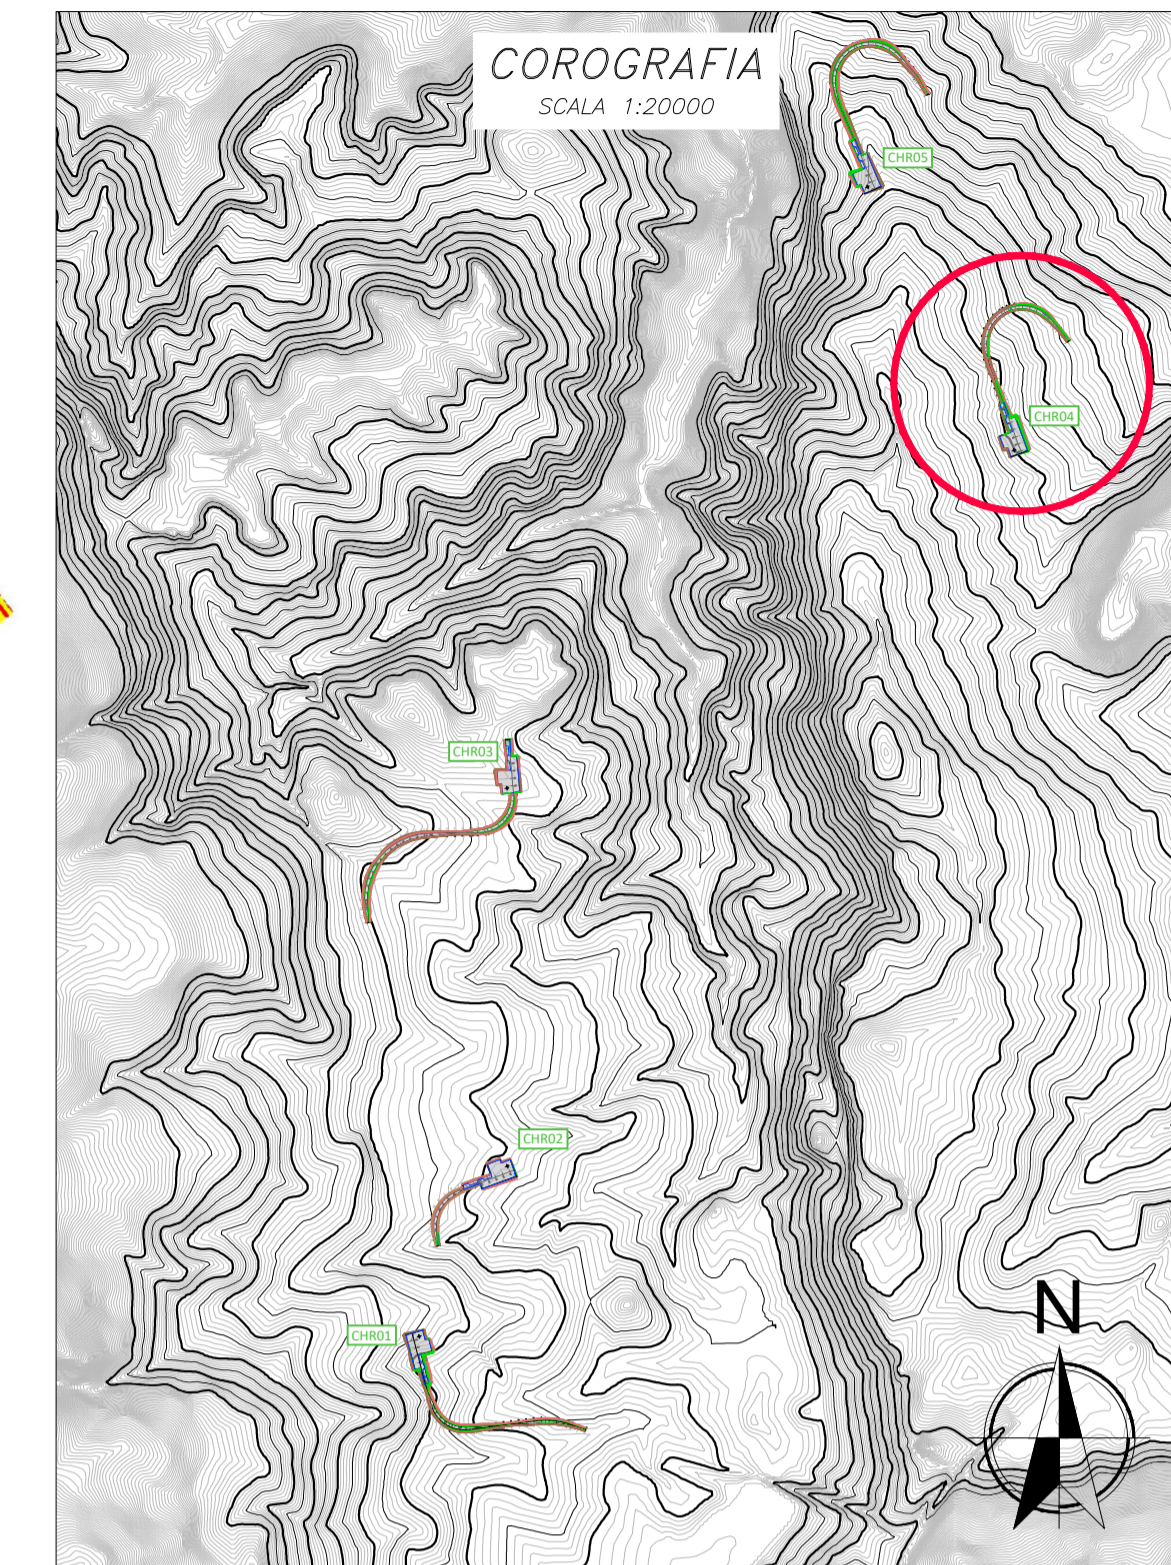

REV.	DESCRIZIONE	DESIGN.	CONTROL.	APPROV.	DATA
0	-	STG	EL	LC	10/2023

		Montana S.p.A. Via Carlo Azeglio 6 20134 Milano Milano (certificata ISO)   Brescia   Palermo   Cagliari   Roma   Sassari	
<b>POVEGLIA WIND GRUPPONOVELLO</b>		POVEGLIA WIND S.R.L. VIA FRIULI VENEZIA GIULIA 75, 30030 PIANIGA (VE) C.F. 04788640276	
Progettisti: ING. LAURA CONTI iscritta all'Ordine degli Ingegneri della Provincia di Pavia al n. 1726			
Oggetto: IMPIANTO EOLICO "CHIARAMONTI" DA 34 MW Comuni di Chiaramonti e Ploaghe (SS)			
Titolo: CHR04-TRACCIAMENTO E AREE SCAVO-RIPORTO			N. Tav. <b>T12.4</b>
No. Ril.: 2799_4965_CHR_PFFE_T12.4_REVO_CHR04-TRACCIAMENTO E AREE SCAVO-RIPORTO			Scala: 1:1000
È VIETATA LA RIPRODUZIONE DI QUESTO DOCUMENTO SENZA PREVENTIVA AUTORIZZAZIONE SCRITTA DELLA MONTANA SPA			