

INQUADRAMENTO TERRITORIALE  
 SCALA 1:250.000 1 cm = 2 km

LEGENDA  
 ● Aerogeneratore di progetto  
 ■ Comune di riferimento

- LEGENDA**
- Opere di progetto**
- Aerogeneratore di progetto
  - Piazzola definitiva
  - Piazzola temporanea
  - Area di deposito temporaneo
  - Viabilità di nuova realizzazione
  - Viabilità esistente da adeguare
  - Viabilità esistente
  - Cavidotto interrato di connessione
  - Nuova Stazione Elettrica (SE) Terna con ampliamento a 36 kV
  - Cabina di smistamento
  - Cabina di connessione
- Limite amministrativo**
- Limite comunale
- Aree Naturali Protette**
- Important Bird Areas (IBA)
  - Zone a Protezione Speciale (ZPS)
- Aree di riproduzione e transito specie faunistiche protette**
- Oasi permanenti di protezione faunistica e di cattura Istituite
  - Aree presenza di specie animali tutelate da convenzioni internazionali
- Siti chiroterofauna**
- Grotte e caverne
- Aree agricole interessate da produzioni agricolo-alimentari di qualità**
- uliveti
  - vigneti
- Aree servite dai consorzi di bonifica**
- Aree servite dai consorzi di bonifica
- ASSETTO IDROGEOLOGICO (Pericolosità elevata e molto elevata)**
- Pericolo Geomorfologico Rev. Dic 22
  - Hg3
  - Hg4
- BENI CULTURALI - Parte II del D.Lgs 42/2004**
- capanna
  - castello
  - chiesa
  - cimitero
  - nuraghe
  - parco
  - tomba
- Tipo**
- Di interesse culturale dichiarato
  - Di interesse culturale non verificato
- PAESAGGIO - Parte III del D.Lgs 42/2004 - Art. 136 e 157**
- Beni culturali architettonici
  - Beni Paesaggistici Art. 136
  - Aree dichiarate di notevole interesse pubbl. vincolate con provv. amm.vo

SCALA 1:25.000 1 cm = 250 m

0	REV.	DESCRIZIONE	SD	LG	LC	09/2023

**Montana**  
 Montana S.p.A. Tel. +39.02.54118173  
 Via Carlo Argello Fumagalli, 6 Fax +39.02.54128890  
 20148 Milano www.montanambiente.com P.IVA 10414270156  
 Milano (sede certificata ISO) | Brescia | Palermo | Cagliari | Roma | Siracusa Cap. Soc. 500.000,00 €



Comittente: **POVEGLIA WIND GRUPPONOVELLO**  
 Poveglia Wind S.R.L.  
 VIA FRIULI VENEZIA GIULIA 75, 30030 PIANIGA (VE)  
 C.F. 04788640276

Progettista: **ING. LAURA CONTI**  
 Iscritta all'Ordine degli Ingegneri della Provincia di Pavia n. 1726

Oggetto: **IMPIANTO EOLICO "CHIARAMONTI" DA 34 MW**  
 Comuni di Chiaramonti e Ploaghe (SS)


Tavola: **AREE NON IDONEE ALL'INSTALLAZIONE DI FER** N. Tav: **R01\_T09.1**

N. Rif: 2799\_4965\_CHR\_SIA\_R01\_T09\_Rev0\_DGR59/90-ANF  
 È VIETATA LA RIPRODUZIONE DI QUESTO DOCUMENTO SENZA PREVENTIVA AUTORIZZAZIONE SCRITTA DELLA MONTANA SPA

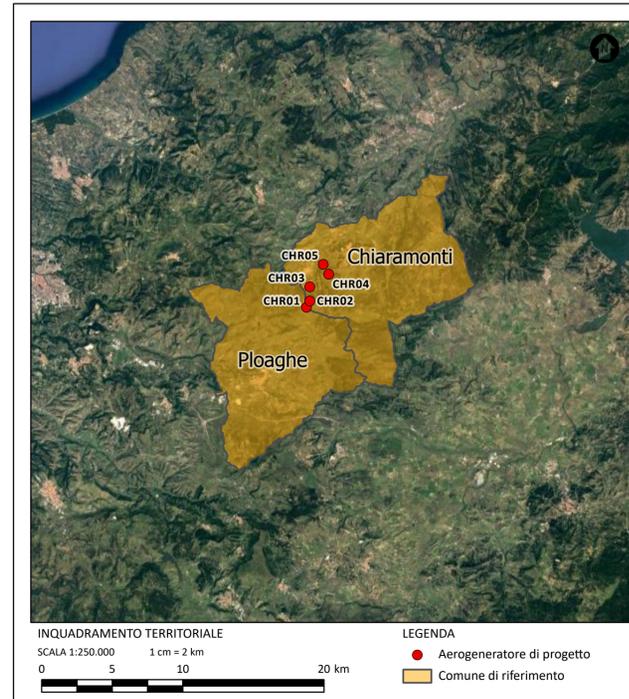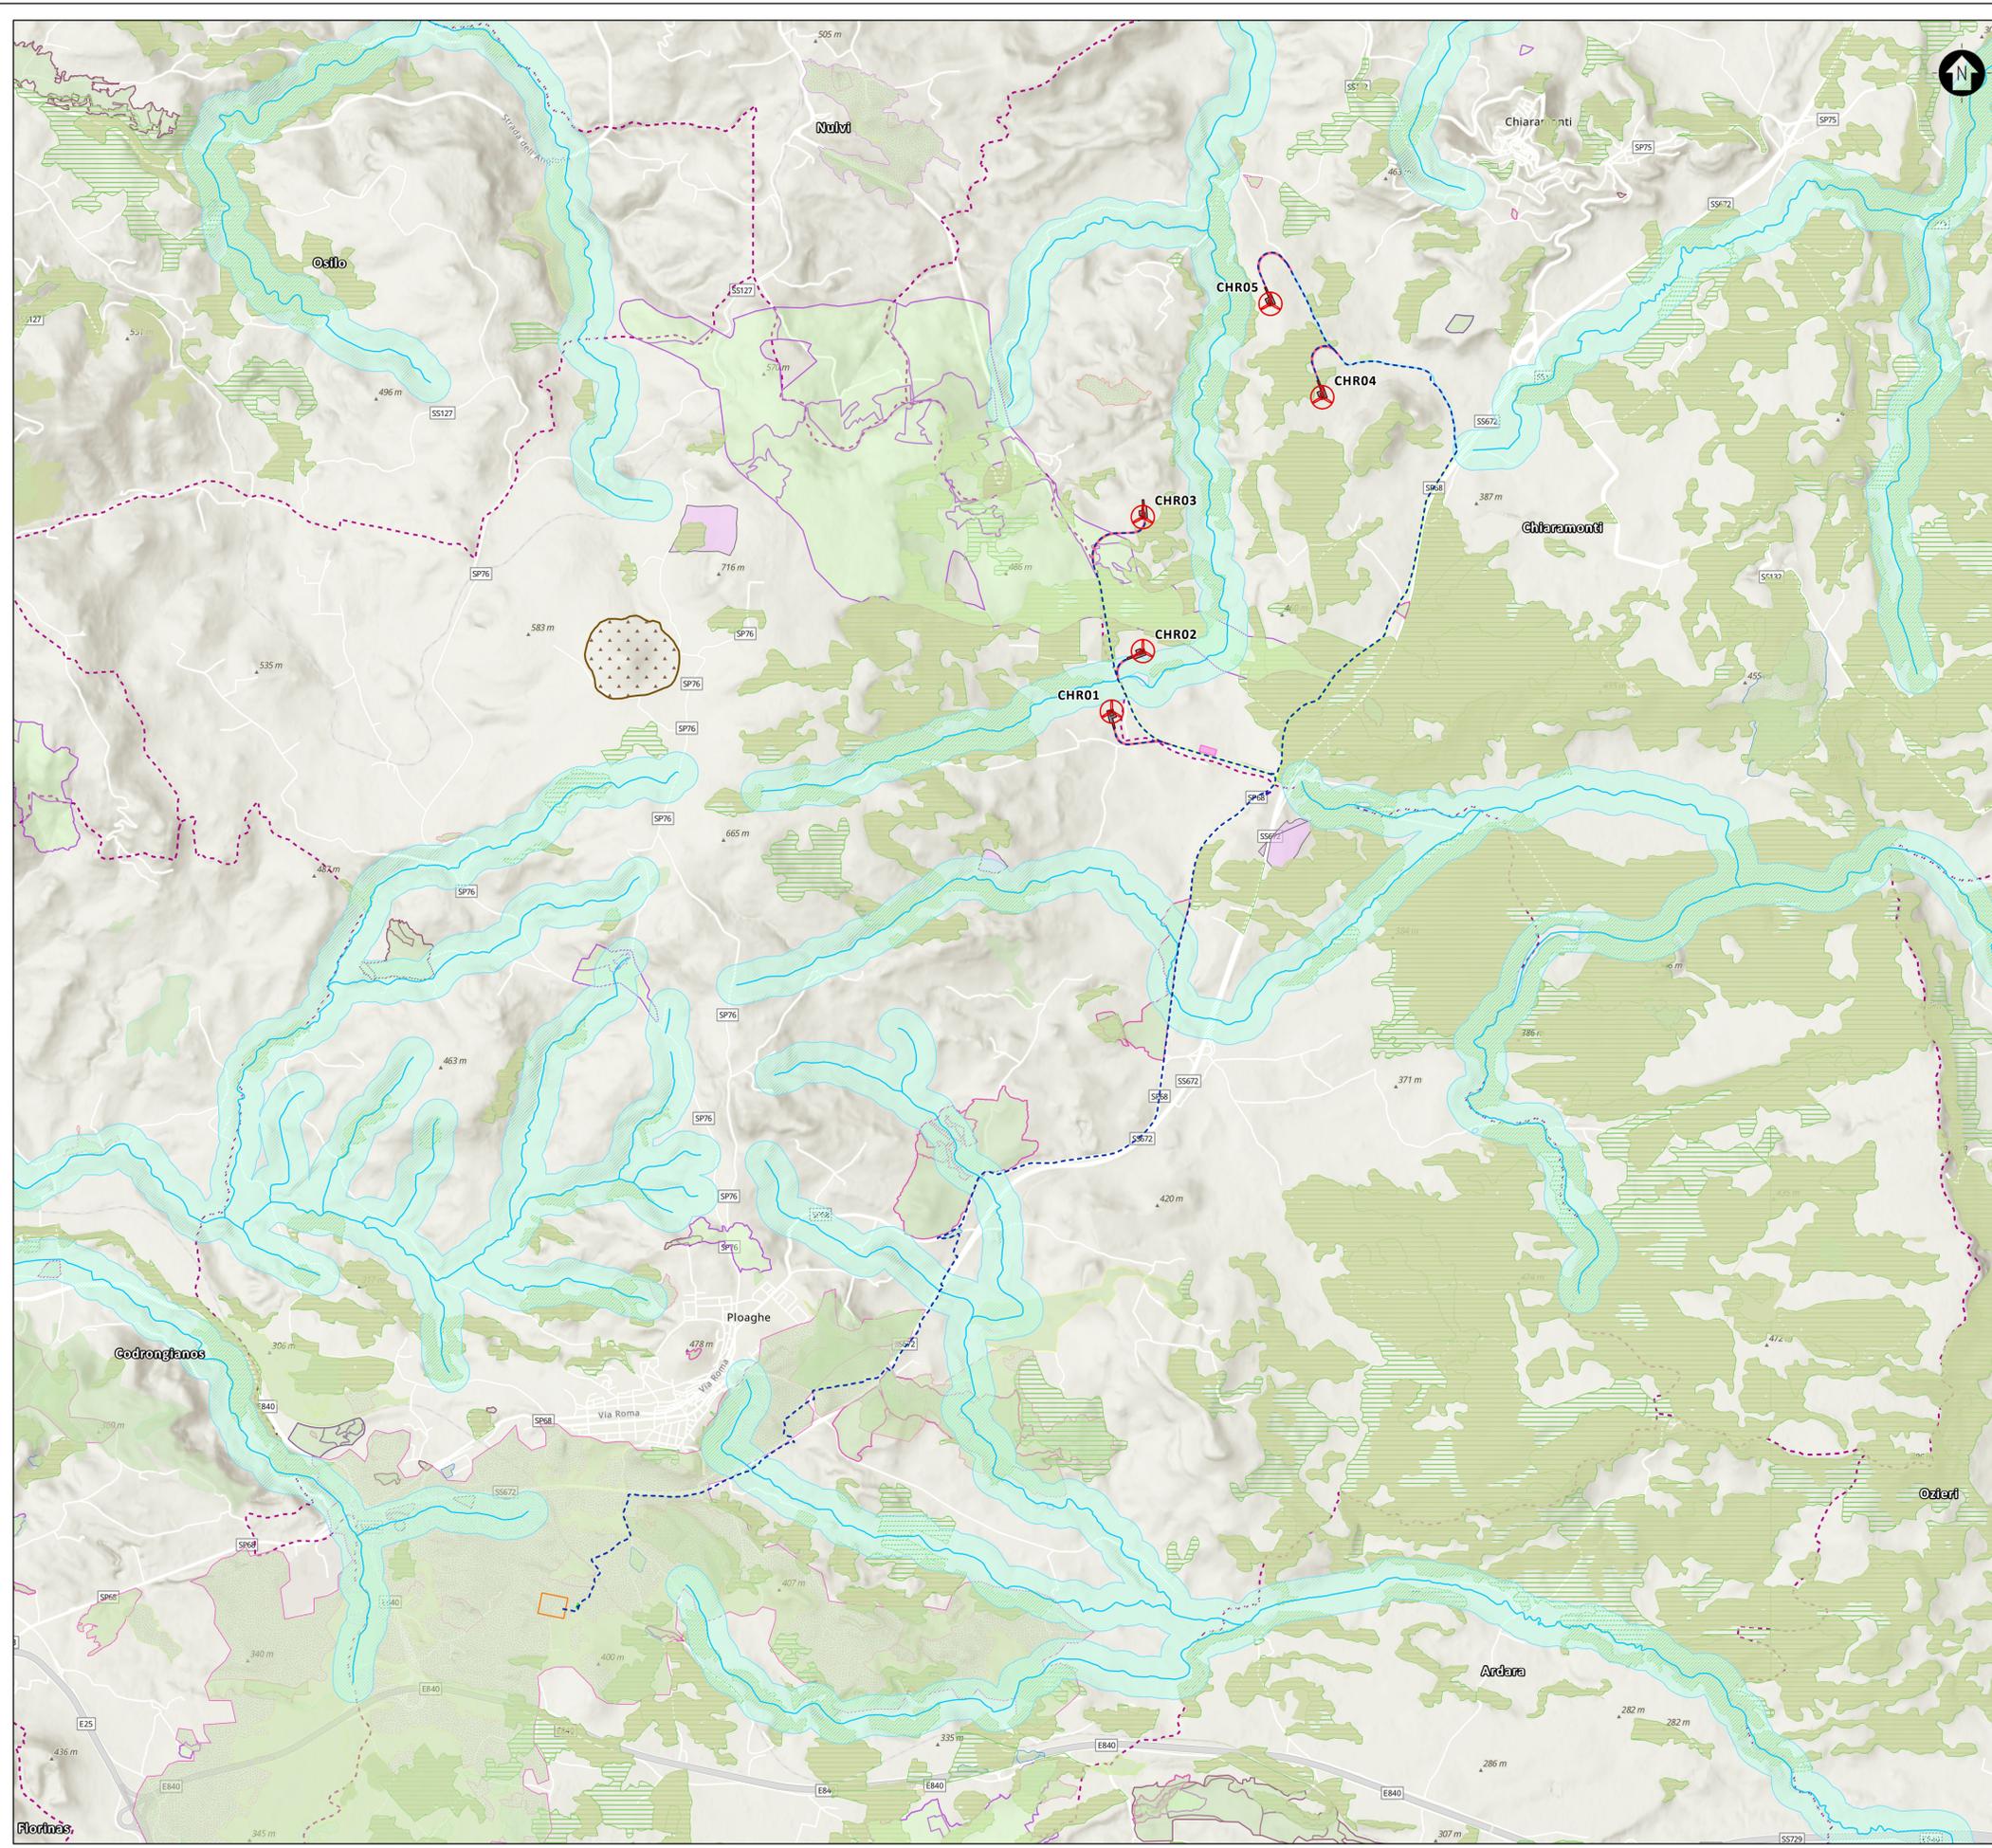

**LEGENDA**

- Opere di progetto**
- Aerogeneratore di progetto
  - Piazzola definitiva
  - Piazzola temporanea
  - Area di deposito temporaneo
  - Viabilità di nuova realizzazione
  - Viabilità esistente da adeguare
  - Viabilità esistente
  - Cavidotto interrato di connessione
  - Nuova Stazione Elettrica (SE) Terna con ampliamento a 36 kV
  - Cabina di smistamento
  - Cabina di connessione
- Limite amministrativo**
- Limite comunale
- PAESAGGIO - Parte III del D.Lgs 42/2004 - Art. 142 - Aree tutelate per legge**
- Fiumi, torrenti, corsi d'acqua
  - Fascia di 150 m dai fiumi
- Territori coperti da foreste e boschi**
- boschi a prevalenza di latifoglie
  - Aree incendiate (Boschi) - 2005/2022
  - Boschi
- Aree università agrarie e zone gravate da usi civici**
- Usi civici
  - Vulcanici
- Aree percorse dal fuoco**
- 2021
  - 2020
  - 2019
  - 2017
  - 2016
  - 2015
  - 2014
  - 2011
  - 2010
  - 2009
  - 2008
  - 2007
  - 2006
  - 2005
- Aree incendiate 2009-2021 (Substrato)**
- ALTRO
  - BOSCO
  - PASCOLO

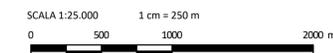

0		SD	LG	LC	09/2023
REV.	DESCRIZIONE	DISIGN.	KONTROL	APPROV.	DATA

**Montana** Montana S.p.A. Tel. +39.02.54118173 Via Carlo Argento Fumagalli, 6 Fax +39.02.54128890 20148 Milano www.montanambiente.com P.IVA 10414270156 Cap. Soc. 500.000,00 € Milano (sede certificata ISO) | Brescia | Palermo | Cagliari | Roma | Siracusa

Comittente: **POVEGLIA WIND GRUPPONOVELLO**

Progettista: **ING. LAURA CONTI**  
Iscritta all'Ordine degli Ingegneri della Provincia di Pavia n. 1726

Oggetto: **IMPIANTO EOLICO "CHIARAMONTI" DA 34 MW Comuni di Chiaramonti e Ploaghe (SS)**


Tavola: **AREE NON IDONEE ALL'INSTALLAZIONE DI FER**

N. Tav: **R01\_T09.2**

N. Rif: 2799\_4965\_CHR\_SIA\_R01\_T09\_Rev0\_DGR59/90-ANIF

Scala: 1:25.000

È VIETATA LA RIPRODUZIONE DI QUESTO DOCUMENTO SENZA PREVENTIVA AUTORIZZAZIONE SCRITTA DELLA MONTANA SPA

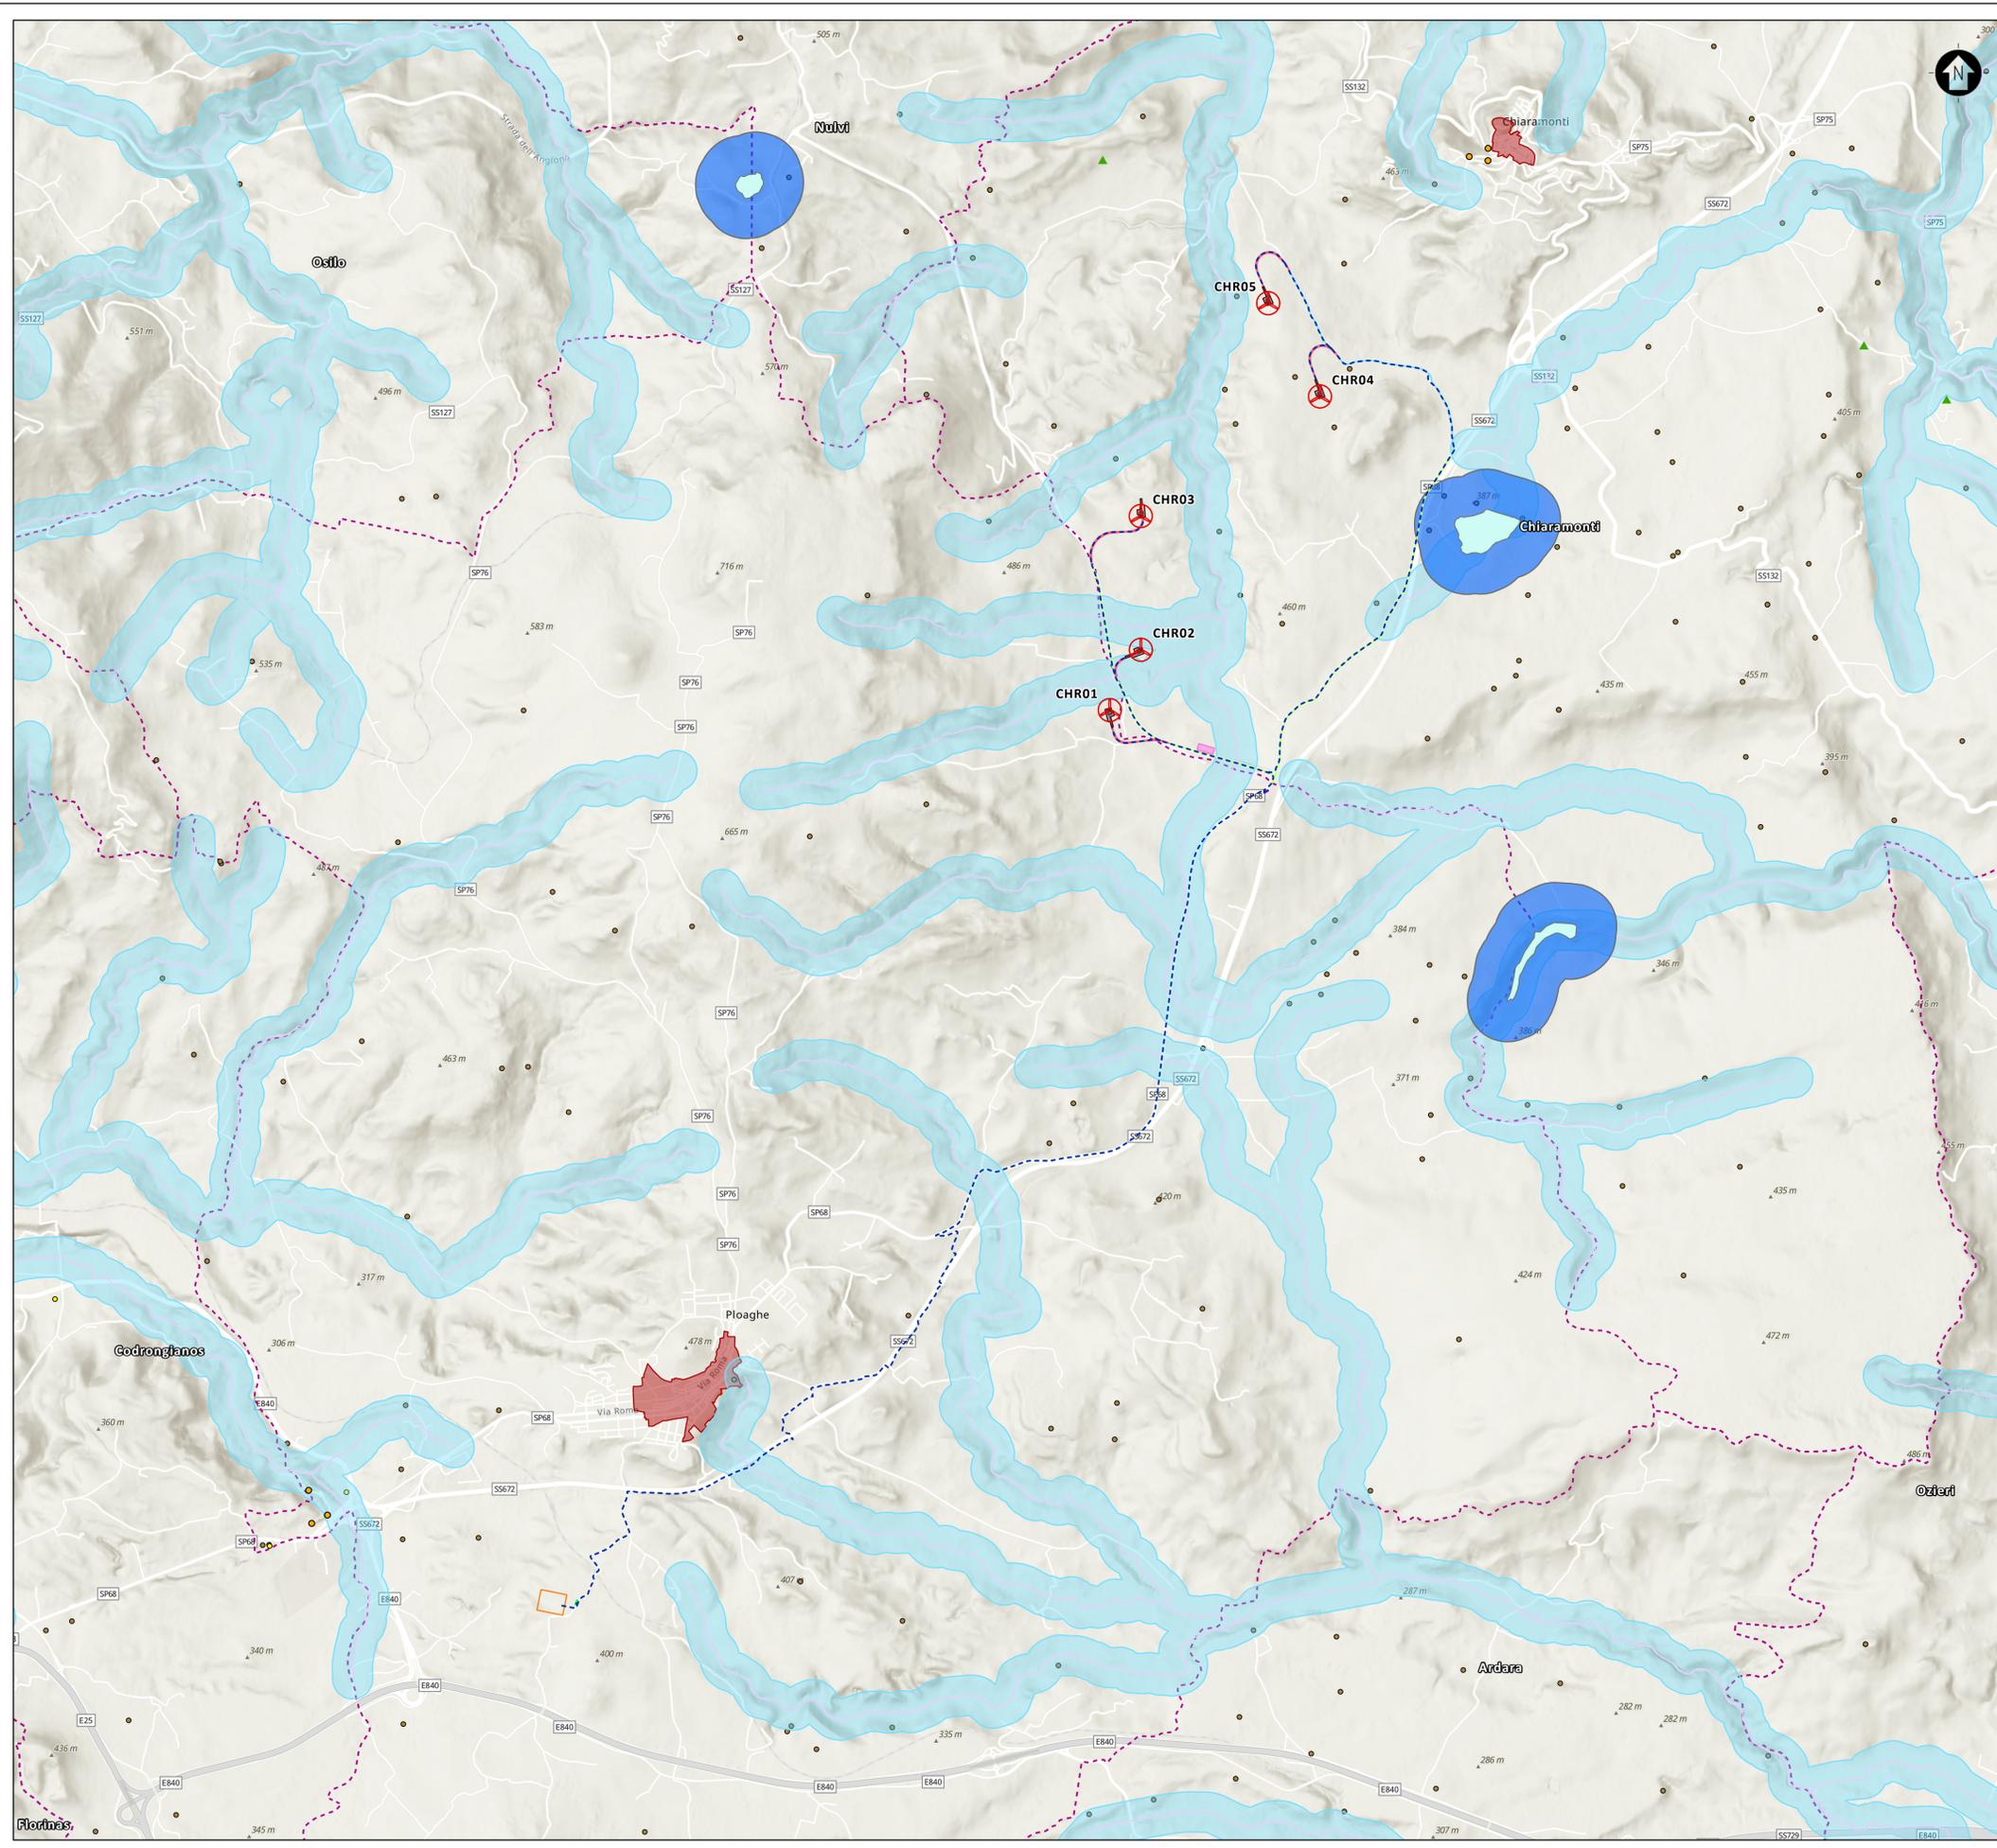

INQUADRAMENTO TERRITORIALE  
 SCALA 1:250.000 1 cm = 2 km

LEGENDA  
 ● Aerogeneratore di progetto  
 ■ Comune di riferimento

**LEGENDA**

- Opere di progetto**
- Aerogeneratore di progetto
  - Piazzola definitiva
  - Piazzola temporanea
  - Area di deposito temporaneo
  - Viabilità di nuova realizzazione
  - Viabilità esistente da adeguare
  - Viabilità esistente
  - Cavidotto interrato di connessione
  - Nuova Stazione Elettrica (SE) Terna con ampliamento a 36 kV
  - Cabina di smistamento
  - Cabina di connessione
- Limite amministrativo**
- Limite comunale
- PAESAGGIO - Parte III del D.Lgs 42/2004 - Art. 143 comma 1 lettera d**
- Grotte e Caverne
  - Laghi, invasi e stagni del PPR con perimetro maggiore di 500
  - Buffer di 500 m da laghi, invasi e stagni del PPR con perimetro maggiore di 500 m
  - Fiumi e torrenti (alveo inciso)
  - Fascia di 150 m dai Fiumi e torrenti (alveo inciso)
  - ▲ Alberi Monumentali 2021
  - Repertorio beni 2017 - Beni culturali architettonici
  - Repertorio beni 2017 - Beni paesaggistici
  - Centri di antica e prima formazione Atti 2007-2012

SCALA 1:25.000 1 cm = 250 m

0		SD	LG	LC	09/2023
REV.	DESCRIZIONE	DESIGN.	CONTROL.	APPROV.	DATA

**Montana**

Montana S.p.A. Tel. +39.02.54118173  
 Via Carlo Argento Fumagalli, 6 Fax +39.02.54128890 P.IVA 10414270156  
 20143 Milano www.montanambiente.com Cap. Soc. 500.000,00 €  
 Milano (sede certificata ISO) | Brescia | Palermo | Cagliari | Roma | Siracusa

Committente: **POVEGLIA WIND GRUPPONOVELLO**  
 Poveglia Wind S.R.L.  
 VIA FRIULI VENEZIA GIULIA 75, 30030 PIANIGA (VE)  
 C.F. 04788640276

Progettista: **ING. LAURA CONTI**  
 Iscritta all'Ordine degli Ingegneri della Provincia di Pavia n. 1726

Oggetto: **IMPIANTO EOLICO "CHIARAMONTI" DA 34 MW  
 Comuni di Chiaramonti e Ploaghe (SS)**

Tavola: **AREE NON IDONEE ALL'INSTALLAZIONE DI FER** N. Tav: **R01\_T09.3**

N. Rif: 2799\_4965\_CHR\_SIA\_R01\_T09\_Rev0\_DGR59/90-ANIF  
 È VIETATA LA RIPRODUZIONE DI QUESTO DOCUMENTO SENZA PREVENTIVA AUTORIZZAZIONE SCRITTA DELLA MONTANA SPA