

INQUADRAMENTO TERRITORIALE
 SCALA 1:250.000 1 cm = 2 km

LEGENDA
 ● Aerogeneratore di progetto
 ■ Comune di riferimento

- LEGENDA**
- Opere di progetto**
- Aerogeneratore di progetto
 - Limite comunale
- PAESAGGIO - Parte III del D.Lgs 42/2004 - Art. 136 e 157**
- Aree dichiarate di notevole interesse pubbl. vincolate con prov. amm.vo
- PAESAGGIO - Parte III del D.Lgs 42/2004 - Art. 142**
- Aree gestione speciale ente foreste
- Aree percorse dal fuoco**
- nel 2021
 - nel 2020
 - nel 2019
 - nel 2017
 - nel 2016
 - nel 2015
 - nel 2014
 - nel 2012
 - nel 2011
 - nel 2010
 - nel 2009
 - nel 2008
 - nel 2007
 - nel 2006
 - nel 2005
- Aree tutelate per legge**
- Art. 142 - Vulcani
- Fiumi, torrenti, corsi d'acqua
 - Fascia di 150 m dai fiumi
 - Territori coperti da foreste e boschi
 - Boschi (Fonte: strato 6 CTR)
 - Componenti Ambientali PPR
 - Boschi
 - Macchia, dune e aree umide
 - Praterie e spiagge
- PAESAGGIO - Parte III del D.Lgs 42/2004 - Art. 143 comma 1 lettera d**
- Grotte e Caverne
 - Stagni
 - Laghi, invasi e stagni del PPR con perimetro maggiore di 500
 - Buffer di 500 m da laghi, invasi e stagni del PPR con perimetro maggiore di 500 m
 - Fiumi e torrenti (alveo inciso)
 - Fascia di 150 m dai Fiumi e torrenti (alveo inciso)
 - Alberi Monumentali 2021
 - Repertorio beni 2017 - Beni paesaggistici
 - Centri di antica e prima formazione Atti 2007-2012
- Fascia di rispetto dei beni sottoposti a tutela - art. 20, comma 8., lett. c-quater, D.lgs. 199/2021**
- Buffer di 3 km dai Beni Paesaggistici Art. 136
 - Buffer di 3 km dai Beni culturali architettonici
 - Buffer di 3 km dalle Aree dichiarate di notevole interesse pubbl. vincolate con prov. amm.vo

Coordinate aerogeneratori
 Monte Mario - Zona 1 EPSG 3003 (Metri)

Aerogeneratore	Longitudine E	Latitudine N
CHR01	1481676,241	4506716,1332
CHR02	1481909,18826	4507166,55749
CHR03	1481908,3228	4508165,9402
CHR04	1483249,8348	4509059,7679
CHR05	1482862,1831	4509756,5101

SCALA 1:25.000 1 cm = 250 m

0	500	1000	2000 m
---	-----	------	--------

REV.	DESCRIZIONE	CB/SD	LG	LC	09/2023
		DESIGN	CONTROL	APPROV.	DATA

Montana
 Montana S.p.A.
 Via Carlo Argello Fumagalli, 6
 20143 Milano
 Milano (sede certificata ISO) | Brescia | Palermo | Cagliari | Roma | Siracusa

Tel. +39.02.54118173
 Fax +39.02.54128890
 www.montanambiente.com
 Cap. Soc. 500.000,00 €

PIVA 10414270156
 C.A.P. 04788640276

Committente
POVEGLIA WIND GRUPPONOVELLO

POVEGLIA WIND S.R.L.
 VIA FRIULI VENEZIA GIULIA 75, 30030 PIANIGA (VE)
 C.F. 04788640276

Progettista
 ING. LAURA CONTI
 Iscritta all'Ordine degli Ingegneri della Provincia di Pavia n. 1726



Oggetto
IMPIANTO EOLICO "CHIARAMONTI" DA 34 MW
 Comuni di Chiaramonti e Ploaghe (SS)

Tavola
 AREE IDONEE D.LGS. 199/2021 ART. 20 COMM. 8

N. Tav.
R01_T10.1

N. Rif. 2799_4965_CHR_SIA_R01_T10_Rev0_AIDONEE
 Scala 1:25.000

È VIETATA LA RIPRODUZIONE DI QUESTO DOCUMENTO SENZA PREVENTIVA AUTORIZZAZIONE SCRITTA DELLA MONTANA SPA

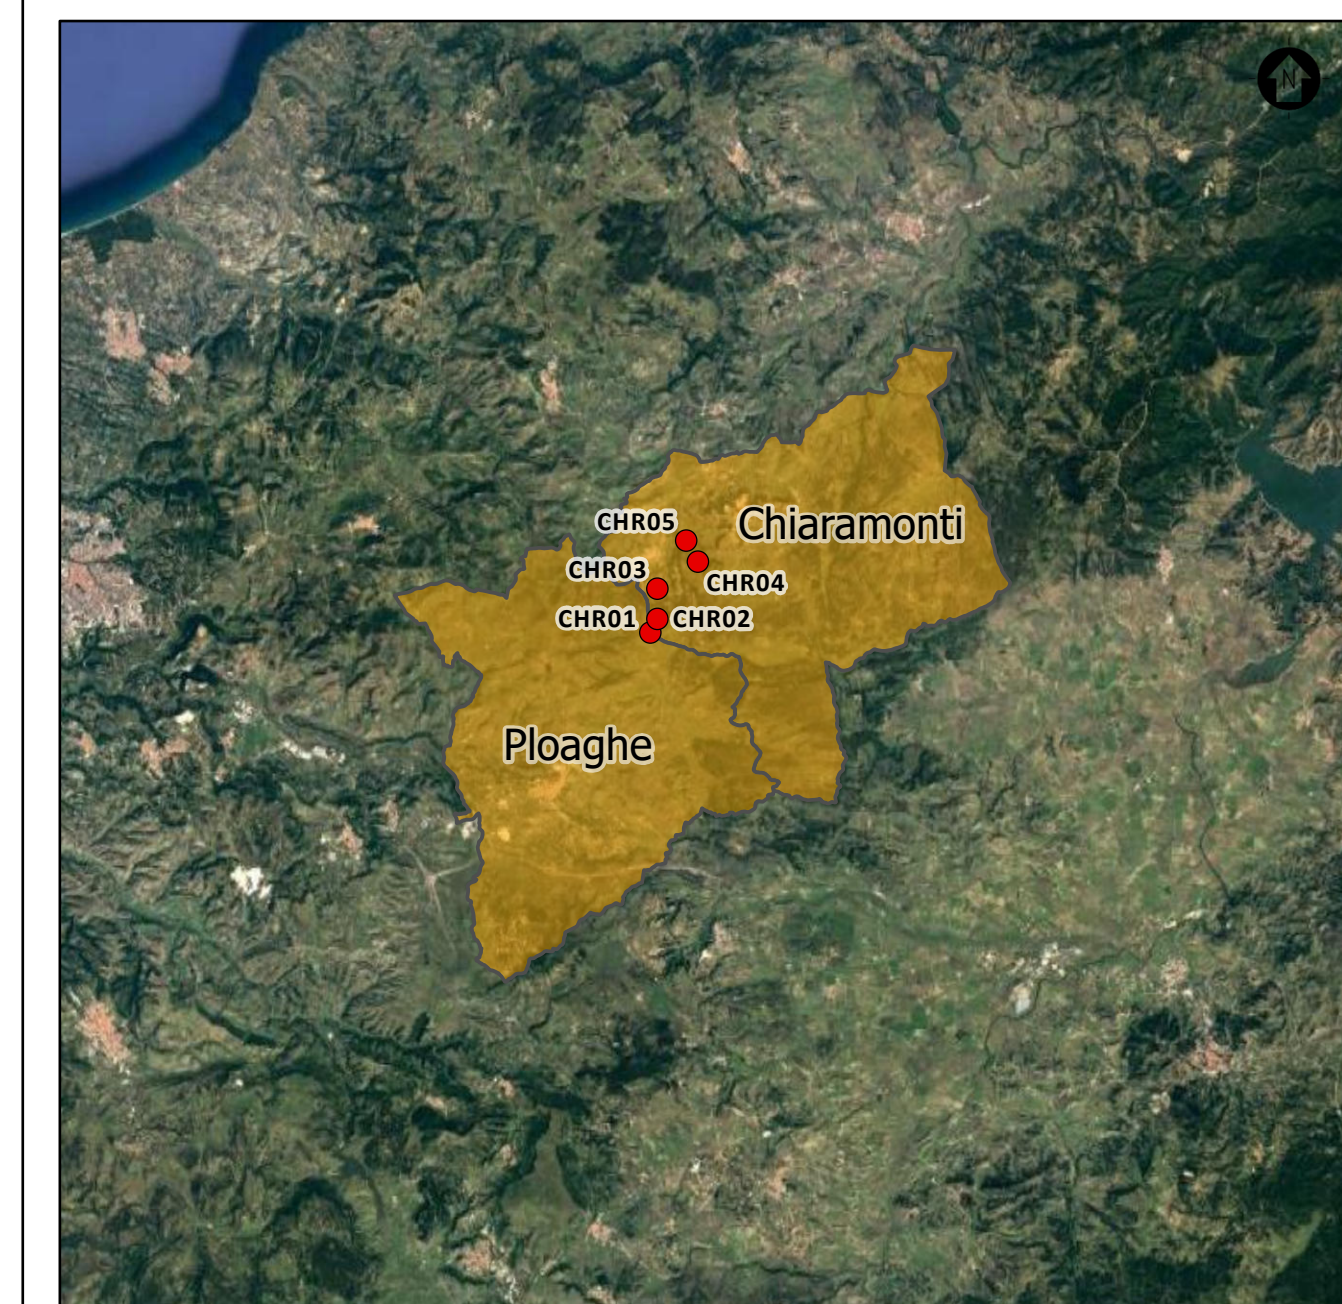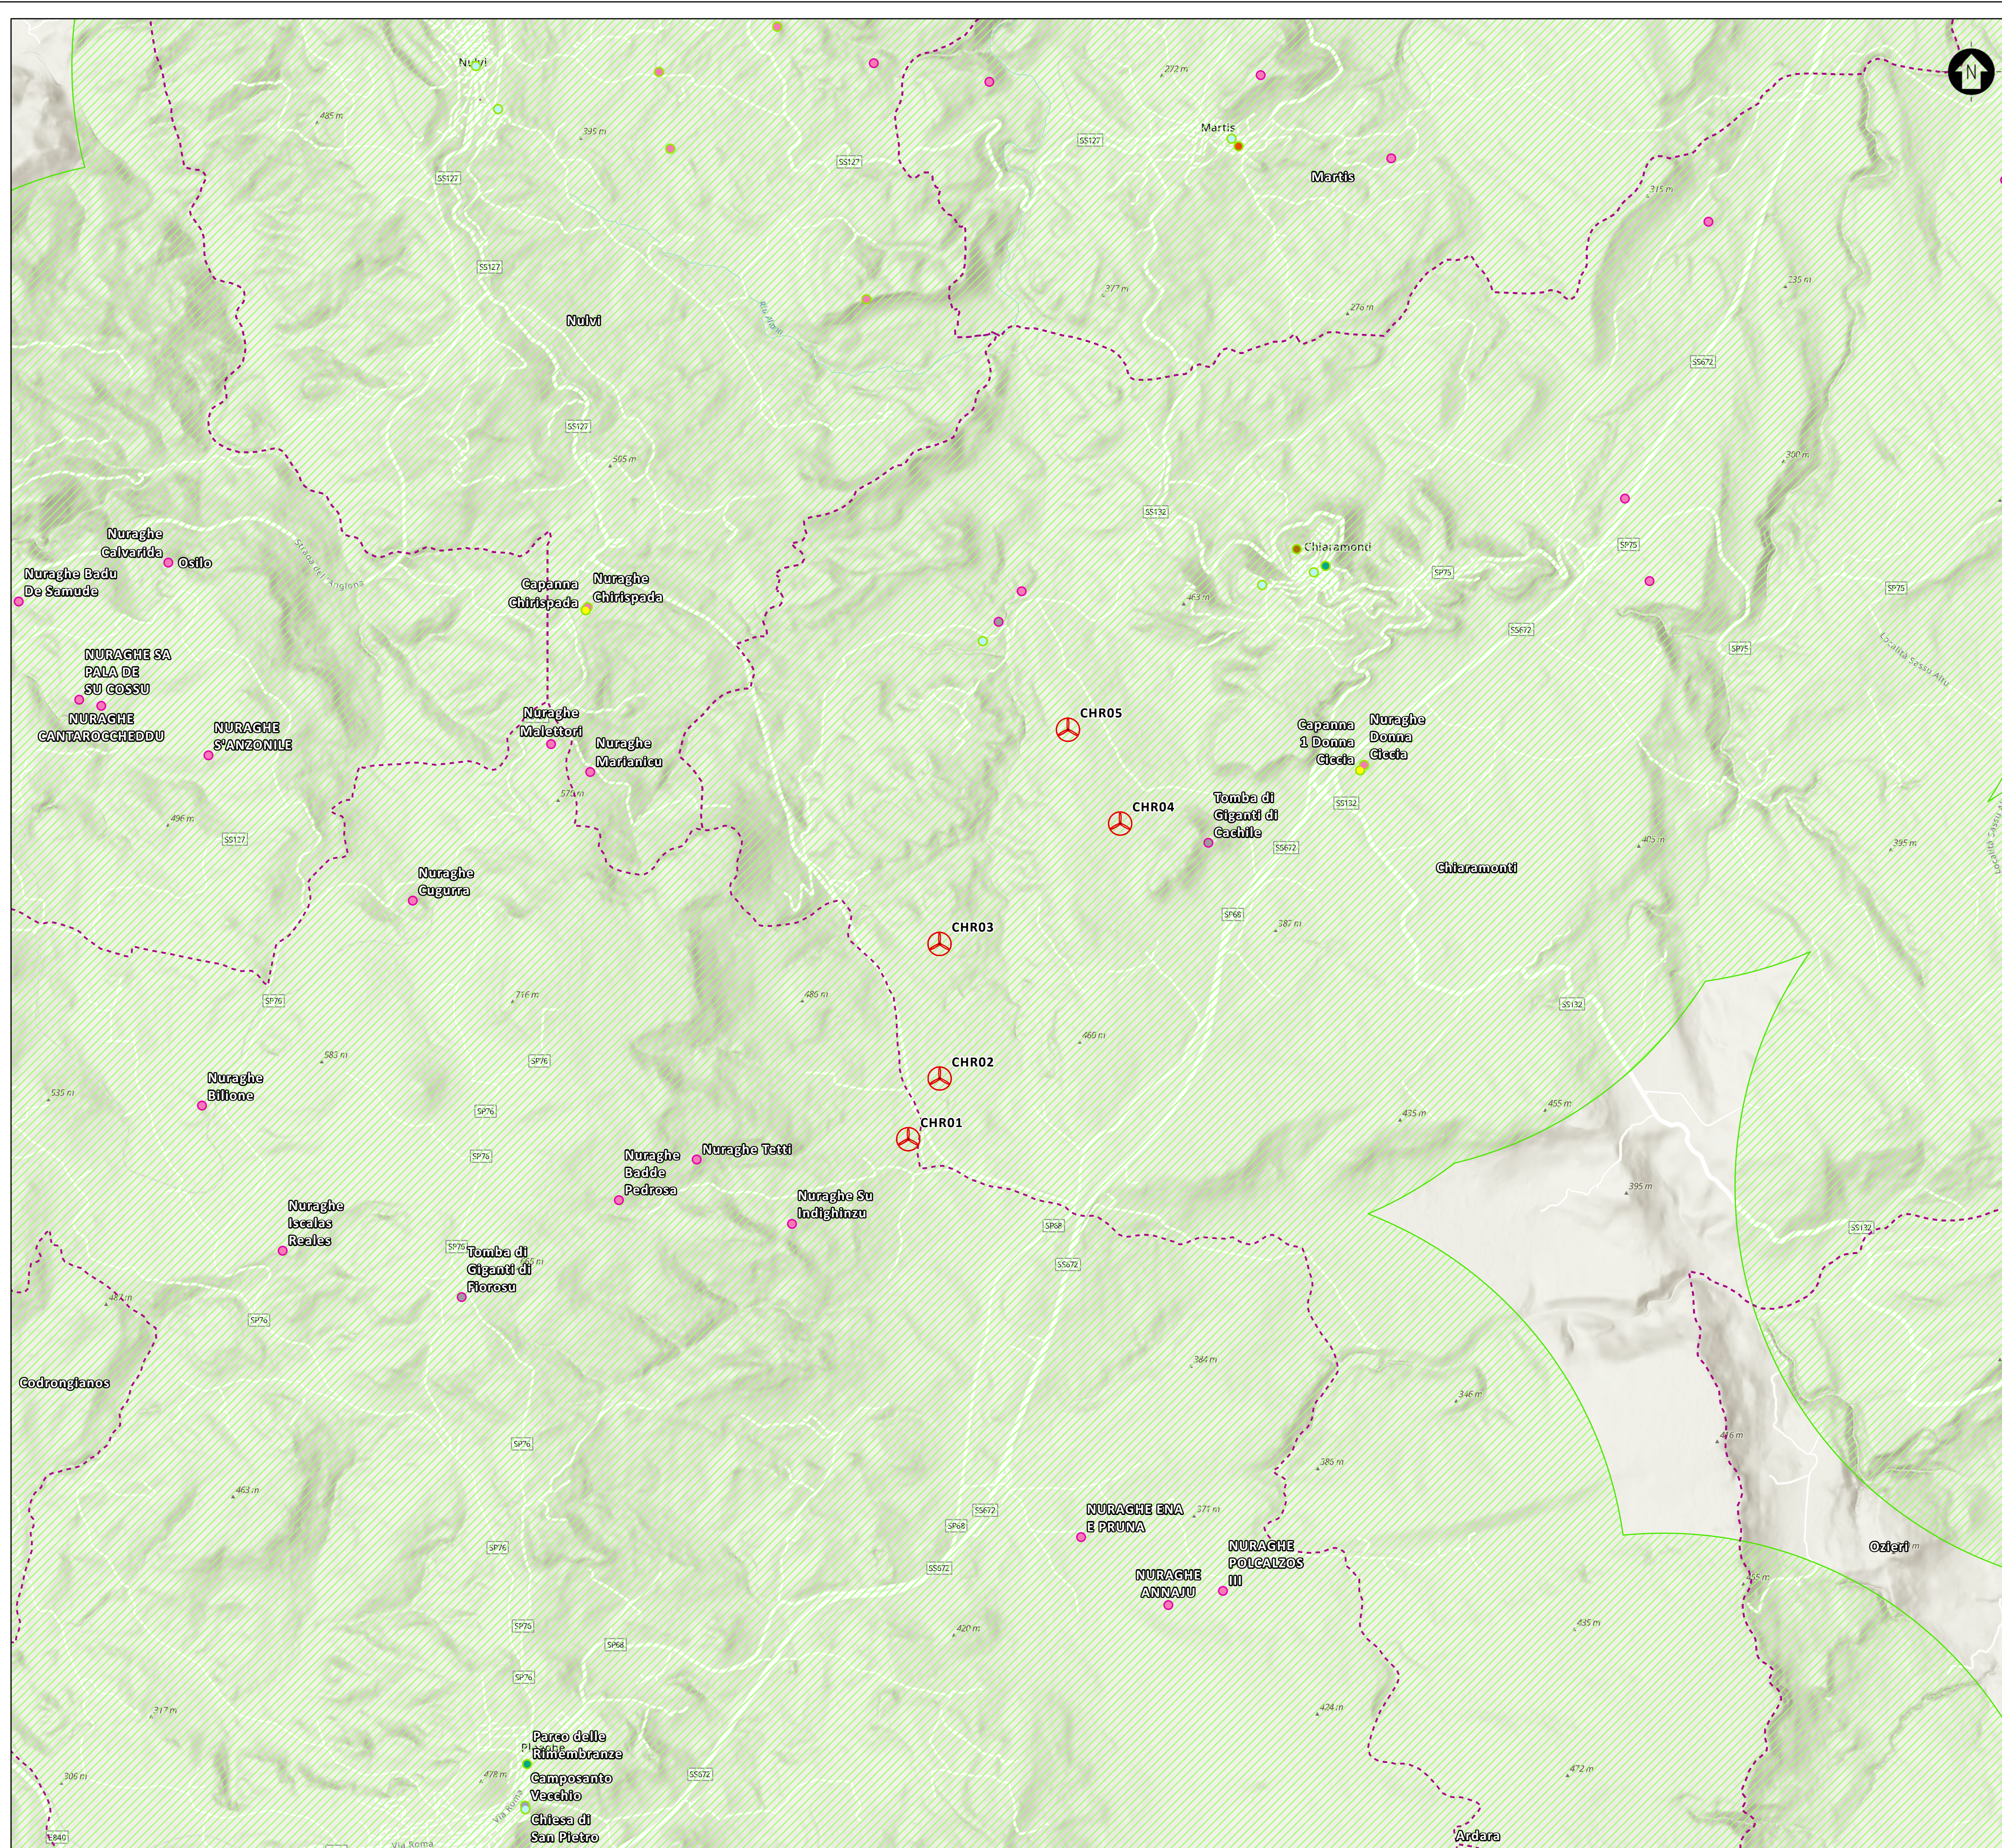

INQUADRAMENTO TERRITORIALE
 SCALA 1:250.000 1 cm = 2 km
 0 5 10 20 km

LEGENDA
 ● Aerogeneratore di progetto
 ■ Comune di riferimento

LEGENDA

Opere di progetto

⊕ Aerogeneratore di progetto

Limite amministrativo

--- Limite comunale

BENI CULTURALI - Parte II del D.Lgs 42/2004

beni culturali

- capanna
- castello
- chiesa
- cimitero
- nuraghe
- palazzo
- parco
- tomba

Tipo

- Di interesse culturale dichiarato
- Di interesse culturale non verificato

Fascia di rispetto dei beni sottoposti a tutela - art. 20, comma 8., lett. c-quater, D.lgs. 199/2021

▨ Buffer di 3 km dai Beni culturali

Coordinate aerogeneratori
 Monte Mario - Zona 1 EPSG 3003 (Metri)

Aerogeneratore	Longitudine E	Latitudine N
CHR01	1481676,241	4506716,1332
CHR02	1481909,18826	4507166,55749
CHR03	1481908,3228	4508165,9402
CHR04	1483249,8348	4509059,7679
CHR05	1482862,1831	4509756,5101

SCALA 1:25.000 1 cm = 250 m
 0 500 1000 2000 m

0	REV.	DESCRIZIONE	SD	LG	LC	09/2023
			DESIGN	CONTROL	APPROV	DATA

Montana S.p.A.
 Via Carlo Argello Fumagalli, 6
 20143 Milano
 Milano (sede certificata ISO) | Brescia | Palermo | Cagliari | Roma | Siracusa

Tel. +39.02.54118173
 Fax +39.02.54128890
 www.montanambiente.com
 Cap. Soc. 500.000,00 €

PIVA 10414270156
 C.F. 04788640276

Committente
POVEGLIA WIND
 GRUPPONOVELLO

POVEGLIA WIND S.R.L.
 VIA FRIULI VENEZIA GIULIA 75, 30030 PIANIGA (VE)
 C.F. 04788640276

Progettista
ING. LAURA CONTI
 Iscritta all'Ordine degli Ingegneri della Provincia di Pavia n. 1726

Oggetto
IMPIANTO EOLICO "CHIARAMONTI" DA 34 MW
Comuni di Chiaramonti e Ploaghe (SS)

Tavola
AREE IDONEE D.LGS. 199/2021 ART. 20 COMM. 8

N. Tav.
R01_T10.2

N. Rif. 2799_4965_CHR_SIA_R01_T10_Rev0_AIDONEE

Scala 1:25.000
 È VIETATA LA RIPRODUZIONE DI QUESTO DOCUMENTO SENZA PREVENTIVA AUTORIZZAZIONE SCRITTA DELLA MONTANA SPA