


- LEGENDA**
- Opere di progetto**
- Aerogeneratore di progetto
 - Piazzola definitiva
 - Piazzola temporanea
 - Area di deposito temporaneo
 - Cavidotto interrato di connessione
 - Viabilità di nuova realizzazione
 - Viabilità esistente da adeguare
 - Viabilità esistente
 - Nuova Stazione Elettrica (SE) Terna con ampliamento a 36 kV
 - Cabina di smistamento
 - Cabina di connessione
- Limite amministrativo**
- Limite comunale
- Impianti FER in autorizzazione in VIA Nazionale**
- Impianti eolici
 - Impianti fotovoltaici
- Impianti FER esistenti**
- Impianti eolici

Coordinate aerogeneratori
Monte Mario - Zona 1 EPSG 3003 (Metri)

Aerogeneratore	Longitudine E	Latitudine N
CHR01	1481676,241	4506716,1332
CHR02	1481909,18826	4507166,55749
CHR03	1481908,3228	4508165,9402
CHR04	1483249,8348	4509059,7679
CHR05	1482862,1831	4509756,5101

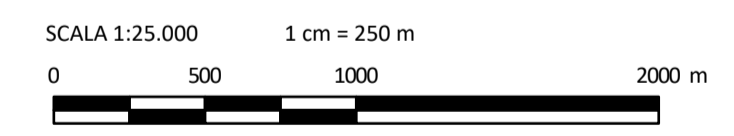

0		SD	LG	LC	09/2023
REV.	DESCRIZIONE	DISIGN.	CONTROL.	APPROV.	DATA

Montana Montana S.p.A. Tel. +39.02.54118173
Via Carlo Argello Fumagalli, 6 Fax +39.02.54128890 P.IVA 10414270156
20143 Milano www.montanawind.com Cap. Soc. 500.000,00 €
Milano (sede certificata ISO) | Brescia | Palermo | Cagliari | Roma | Siracusa

Committente: **POVEGLIA WIND GRUPPONOVELLO** POVEGLIA WIND S.R.L.
VIA FRIULI VENEZIA GIULIA 75, 30030 PIANIGA (VE)
C.F. 04788640276

Progettista: **ING. LAURA CONTI**
Iscritta all'Ordine degli Ingegneri della Provincia di Pavia n. 1726

Oggetto: **IMPIANTO EOLICO "CHIARAMONTI" DA 34 MW**
Comuni di Chiaramonti e Ploaghe (SS)

Tavola: **IMPIANTI FER ESISTENTI** N. Tav: **R01_T14**

N. Rif: 2799_4965_CHR_SIA_R01_T14_Rev0_FER Scala 1:25.000
È VIETATA LA RIPRODUZIONE DI QUESTO DOCUMENTO SENZA PREVENTIVA AUTORIZZAZIONE SCRITTA DELLA MONTANA SPA