





SEZIONE A-A  
Scala 1:100

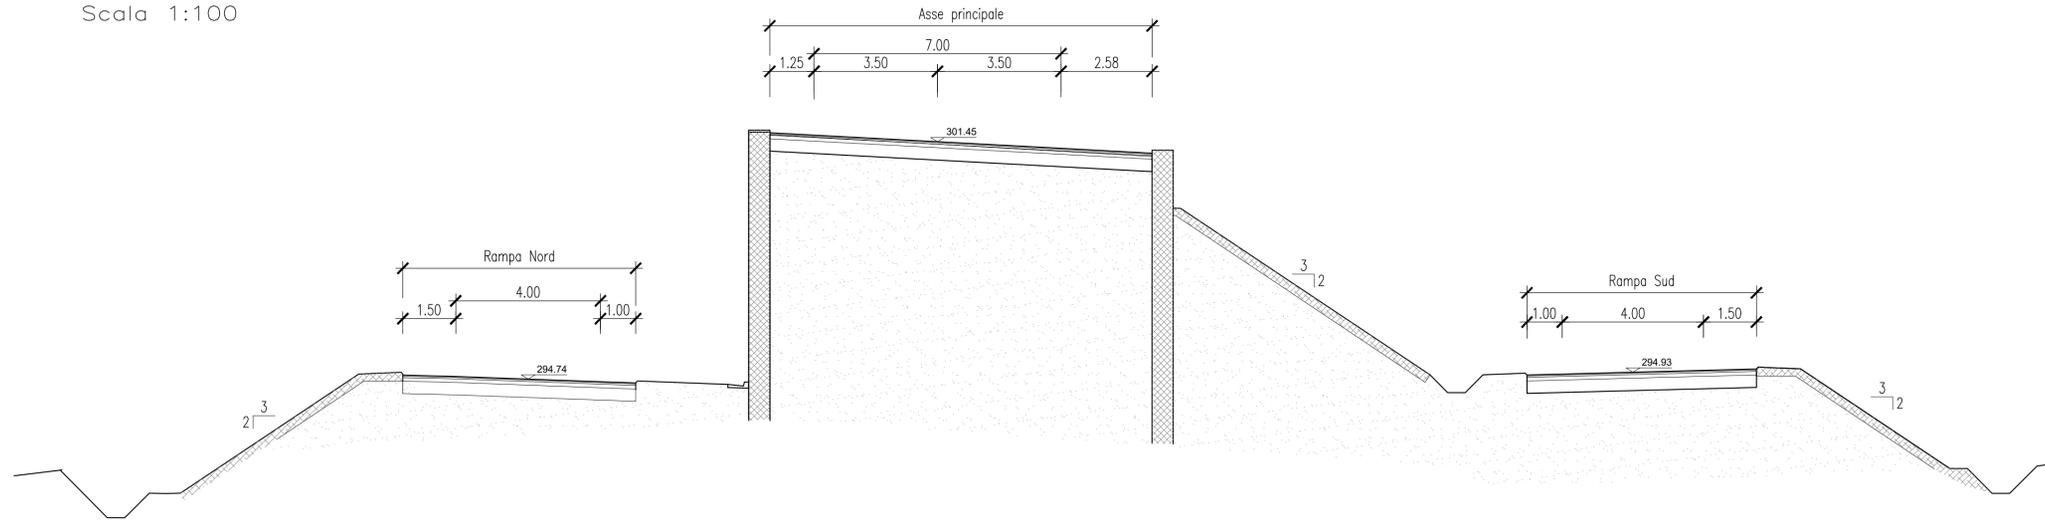


SEZIONE B-B  
Scala 1:100

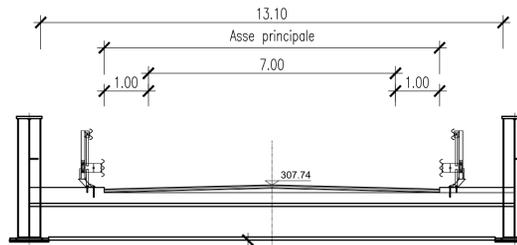


SEZIONE C-C  
Scala 1:100

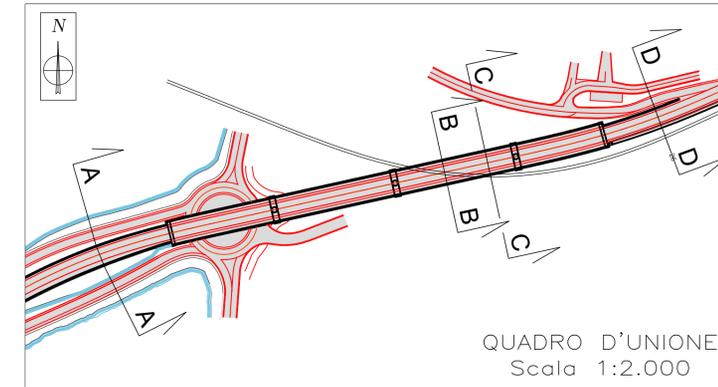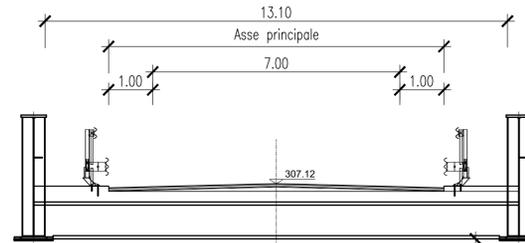


8.31

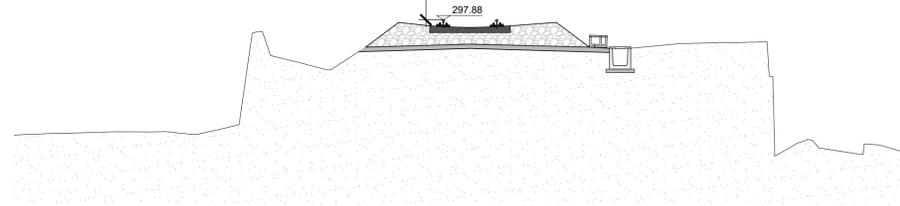

7.20

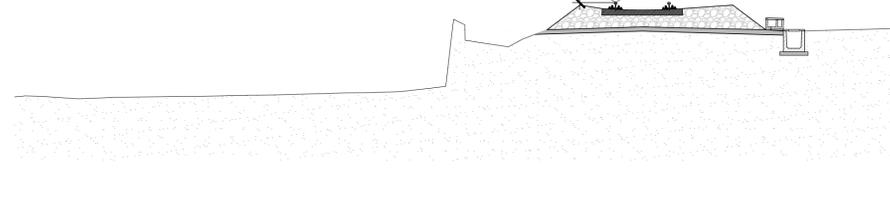

SEZIONE D-D  
Scala 1:100

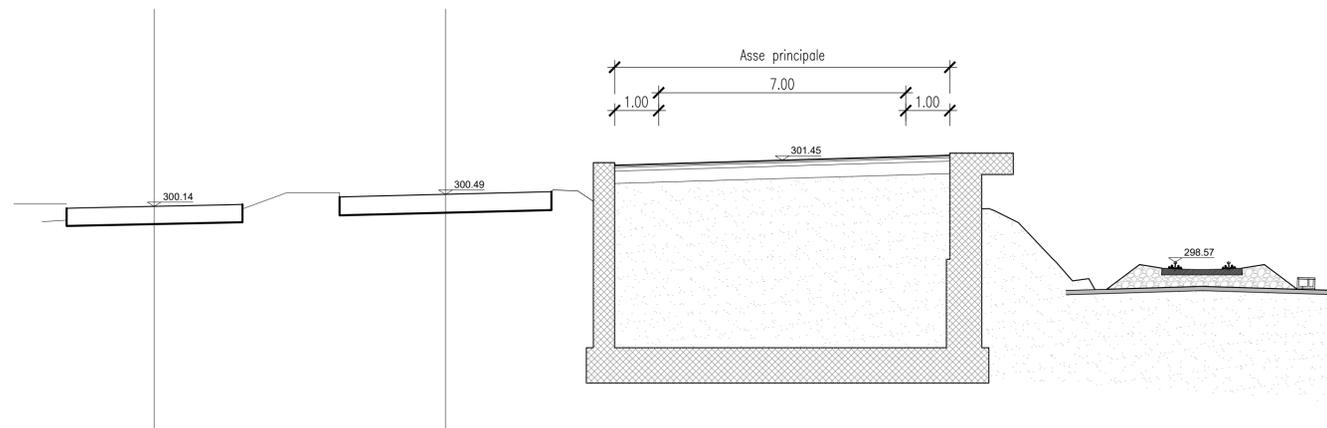

**SS38 "dello Stelvio" - Tangenziale Sud di Sondrio**  
Nuovo attraversamento in viadotto della linea ferroviaria Sondrio-Tirano e nuove connessioni alla viabilità locale tra le Pk 40+000 e la Pk 40+700 nei Comuni di Sondrio e Montagna in Valtellina

PROGETTO DEFINITIVO COD. MI634



<b>PROGETTISTI:</b> Ing. Stefano Monni Ordine Ing. Prato n. 155 Ing. Carlo Mazzetti Ordine Ing. Siena n. 1177 Dott. Luciano Luciani Dott. Sc. Forestali Dott. Giulio Tana Ordine Agronomi e Forestali Firenze n. 1045 Ing. Michele Frizzarin Ordine Ing. Verona n. A4547	<b>Il responsabile dell'integrazione tra le varie discipline specialistiche:</b> Ing. Stefano Monni Ordine Ing. Prato n. 155 <b>Il coordinatore della sicurezza in fase di progettazione:</b> Arch. Giorgio Salimbeni Ordine Arch. Firenze n. 3997 <b>Il geologo:</b> Dott. Geol. Pier Paolo Binazzi Ordine Geologi Toscana n. 130	<b>VISTO Il responsabile del procedimento:</b> Ing. Giancarlo Luongo
--	--	---

PROGETTO STRADALE  
AMBITO GENERALE

SEZIONI CARATTERISTICHE

CODICE PROGETTO	NOME FILE	REVISIONE	SCALA:
PROGETTO	LIV. PROG. ANNO		
DPM10634	D 23	A	VARIE
	CODICE ELAB.		
	POOPSOOTRASTO2		
A	EMISSIONE	AGOSTO 2023	C.FLORIDI C.MAZZETTI S. MONNI
REV.	DESCRIZIONE	DATA	REDDATO VERIFICATO APPROVATO