



**PLANIMETRIA DI PROGETTO**

Scala 1:500

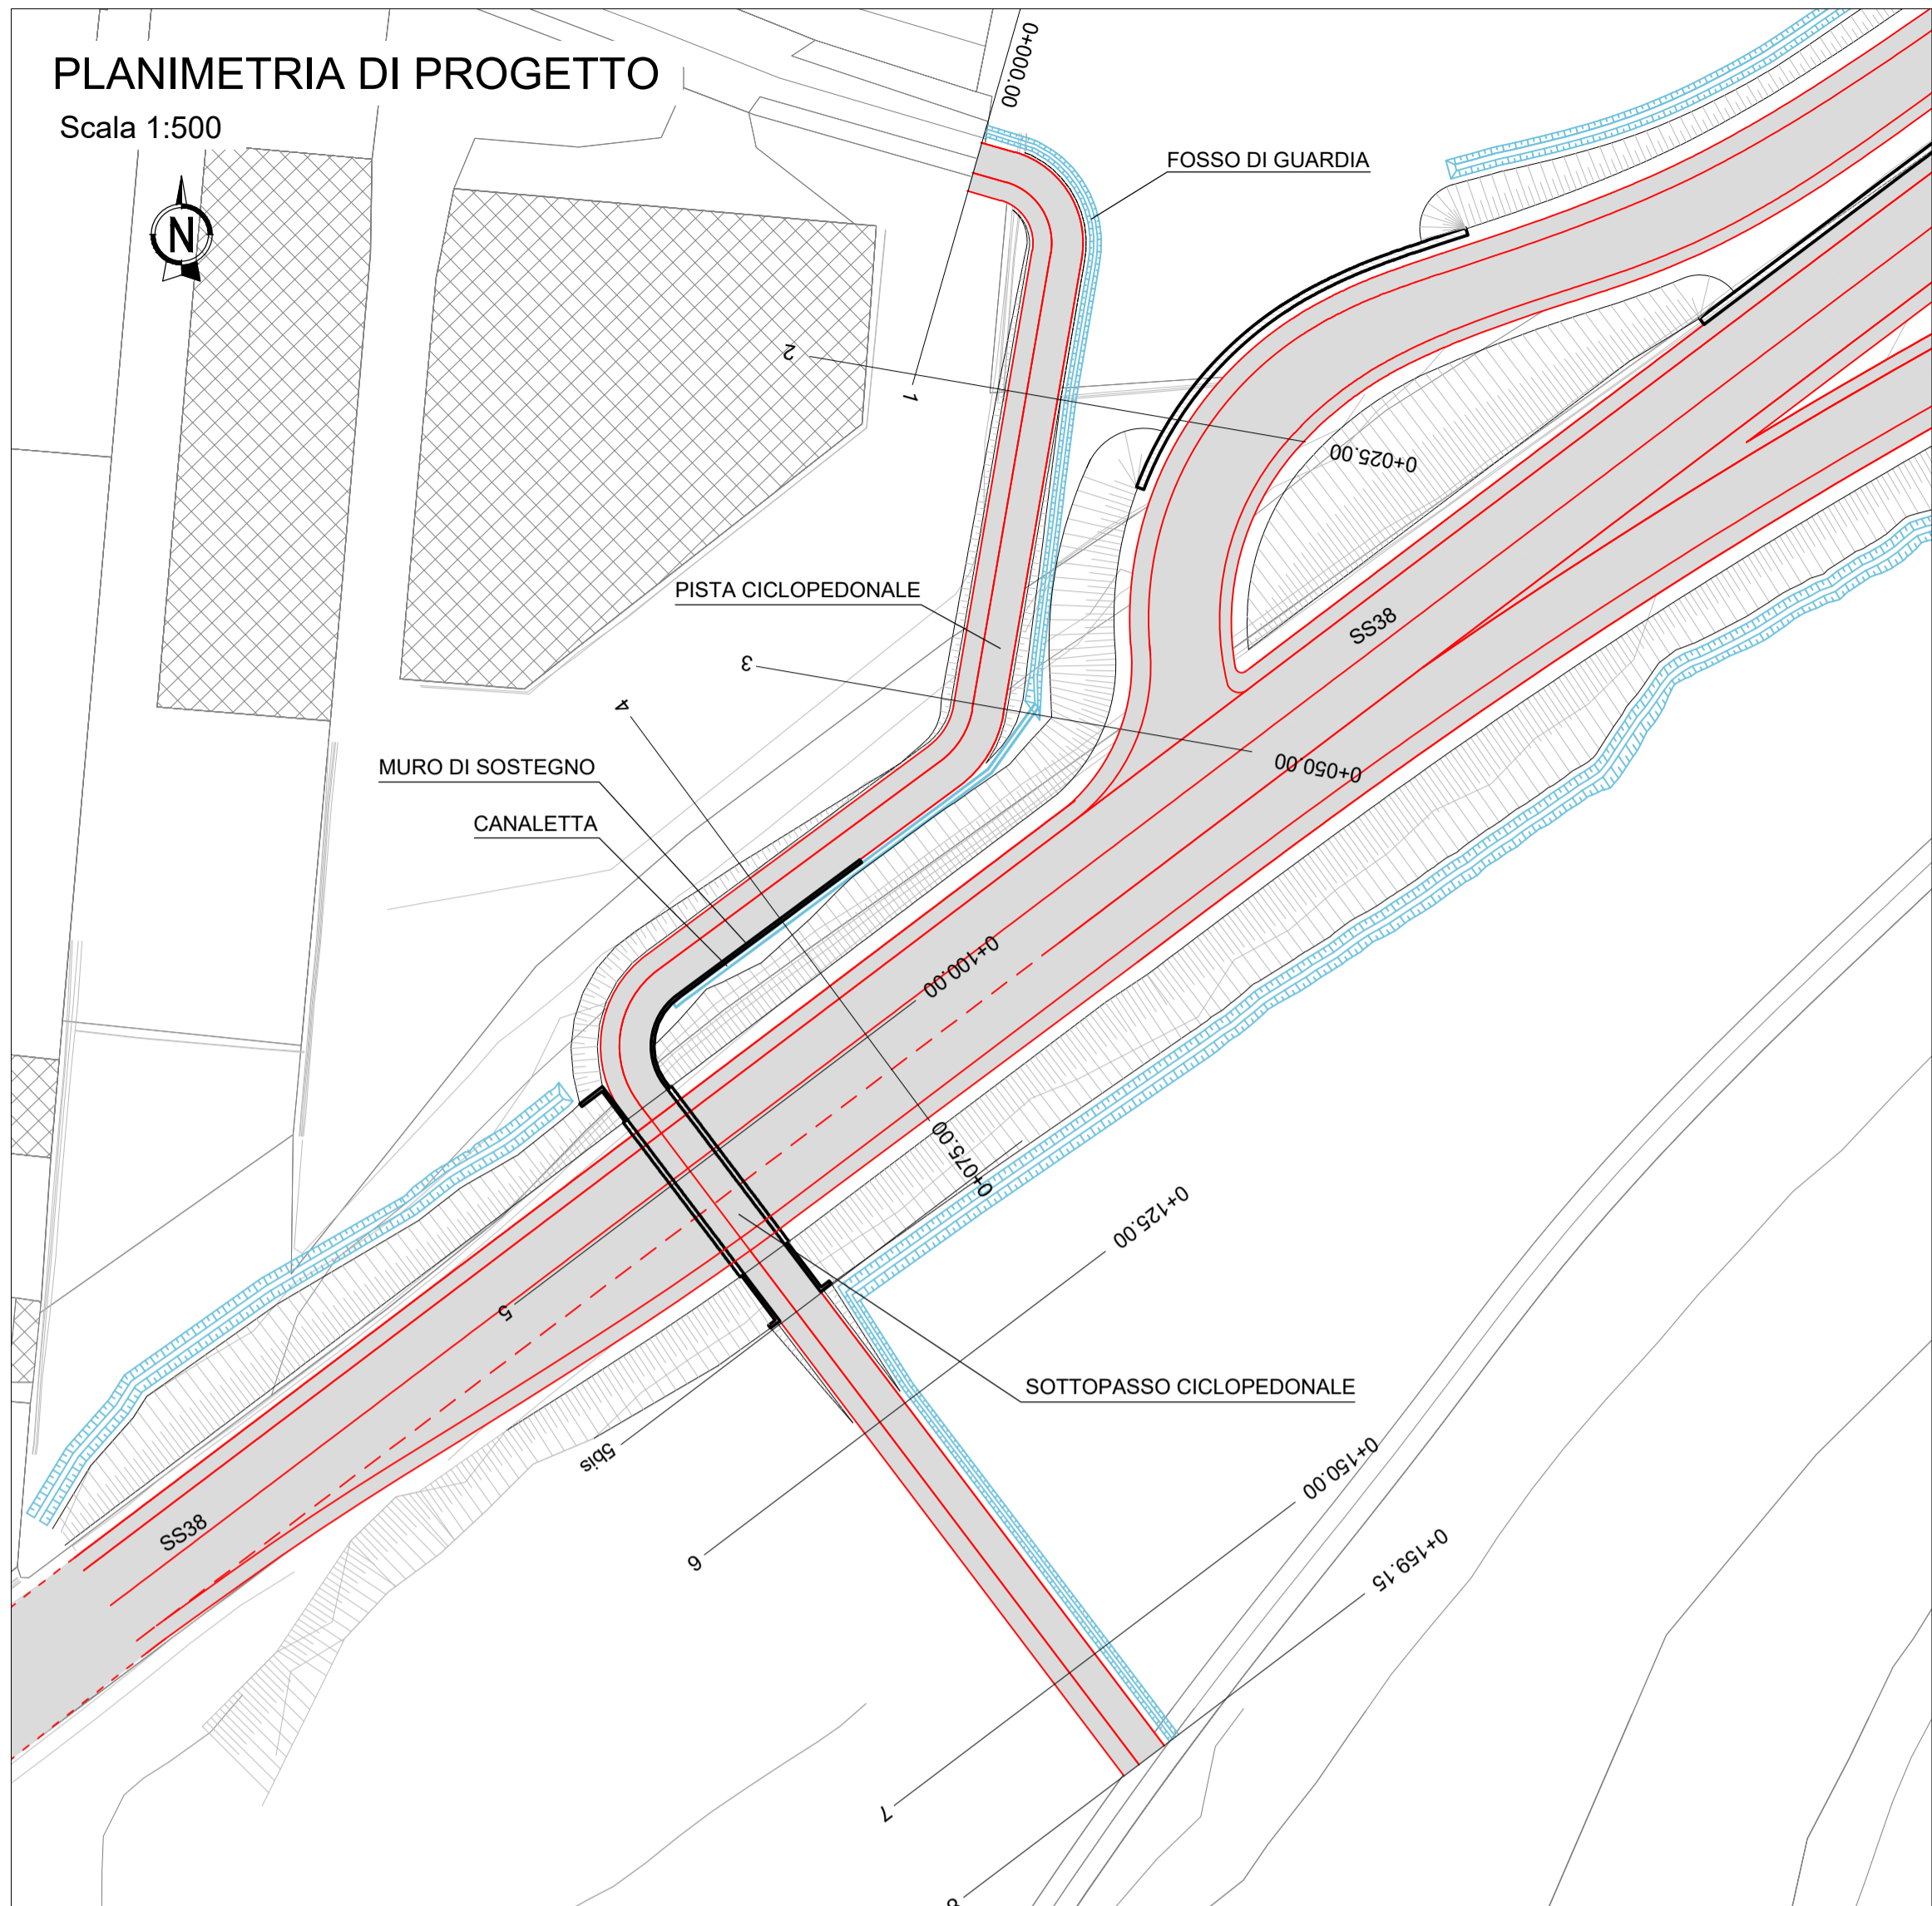


**PLANIMETRIA DI TRACCIAMENTO**

Scala 1:500

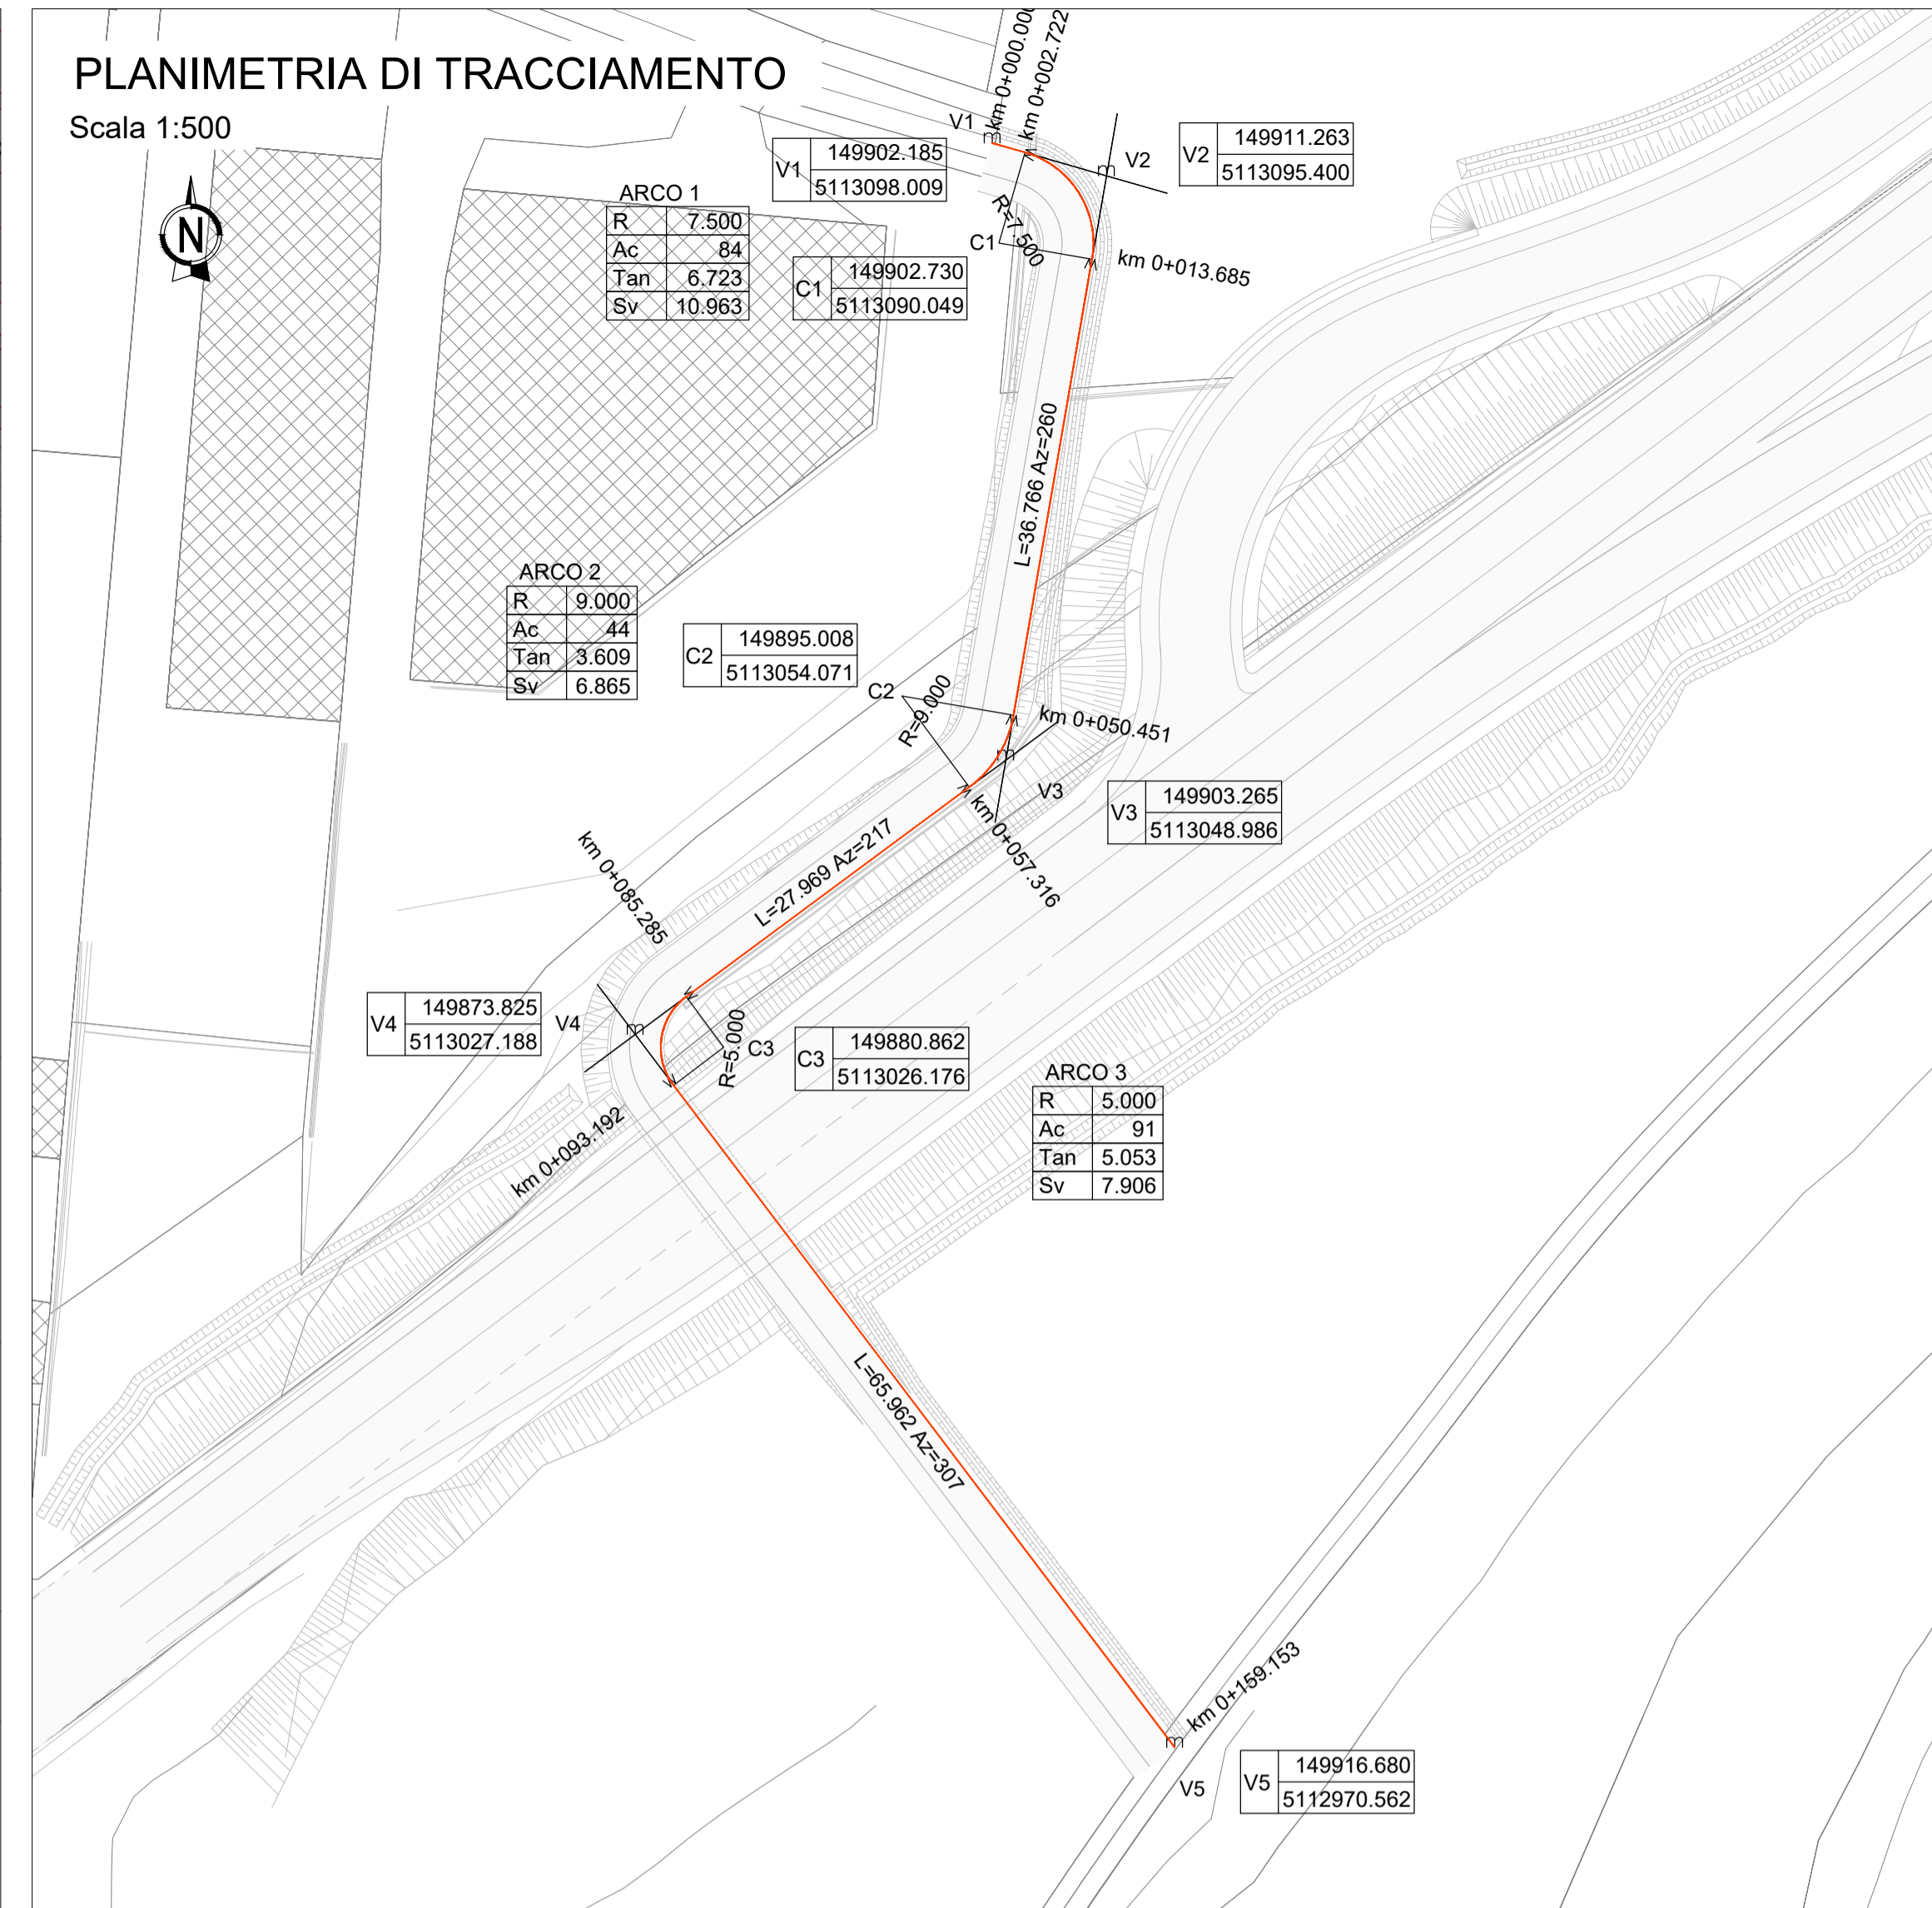

Elemento	Parametro	Descrizione	Unità di misura
Rettifilo	L	Lunghezza	[m]
	Az	Azimut	[deg]
Clotoide	N	Parametro di forma	[adim]
	A	Parametro di scala	[adim]
	Sv	Sviluppo	[m]
	AngF	Angolo finale	[deg]
	m	Scostamento	[m]
Arco	T	Tangente	[m]
	R	Raggio	[m]
	Ac	Angolo al centro	[deg]
	Tan	Tangente	[m]
	Sv	Sviluppo	[m]

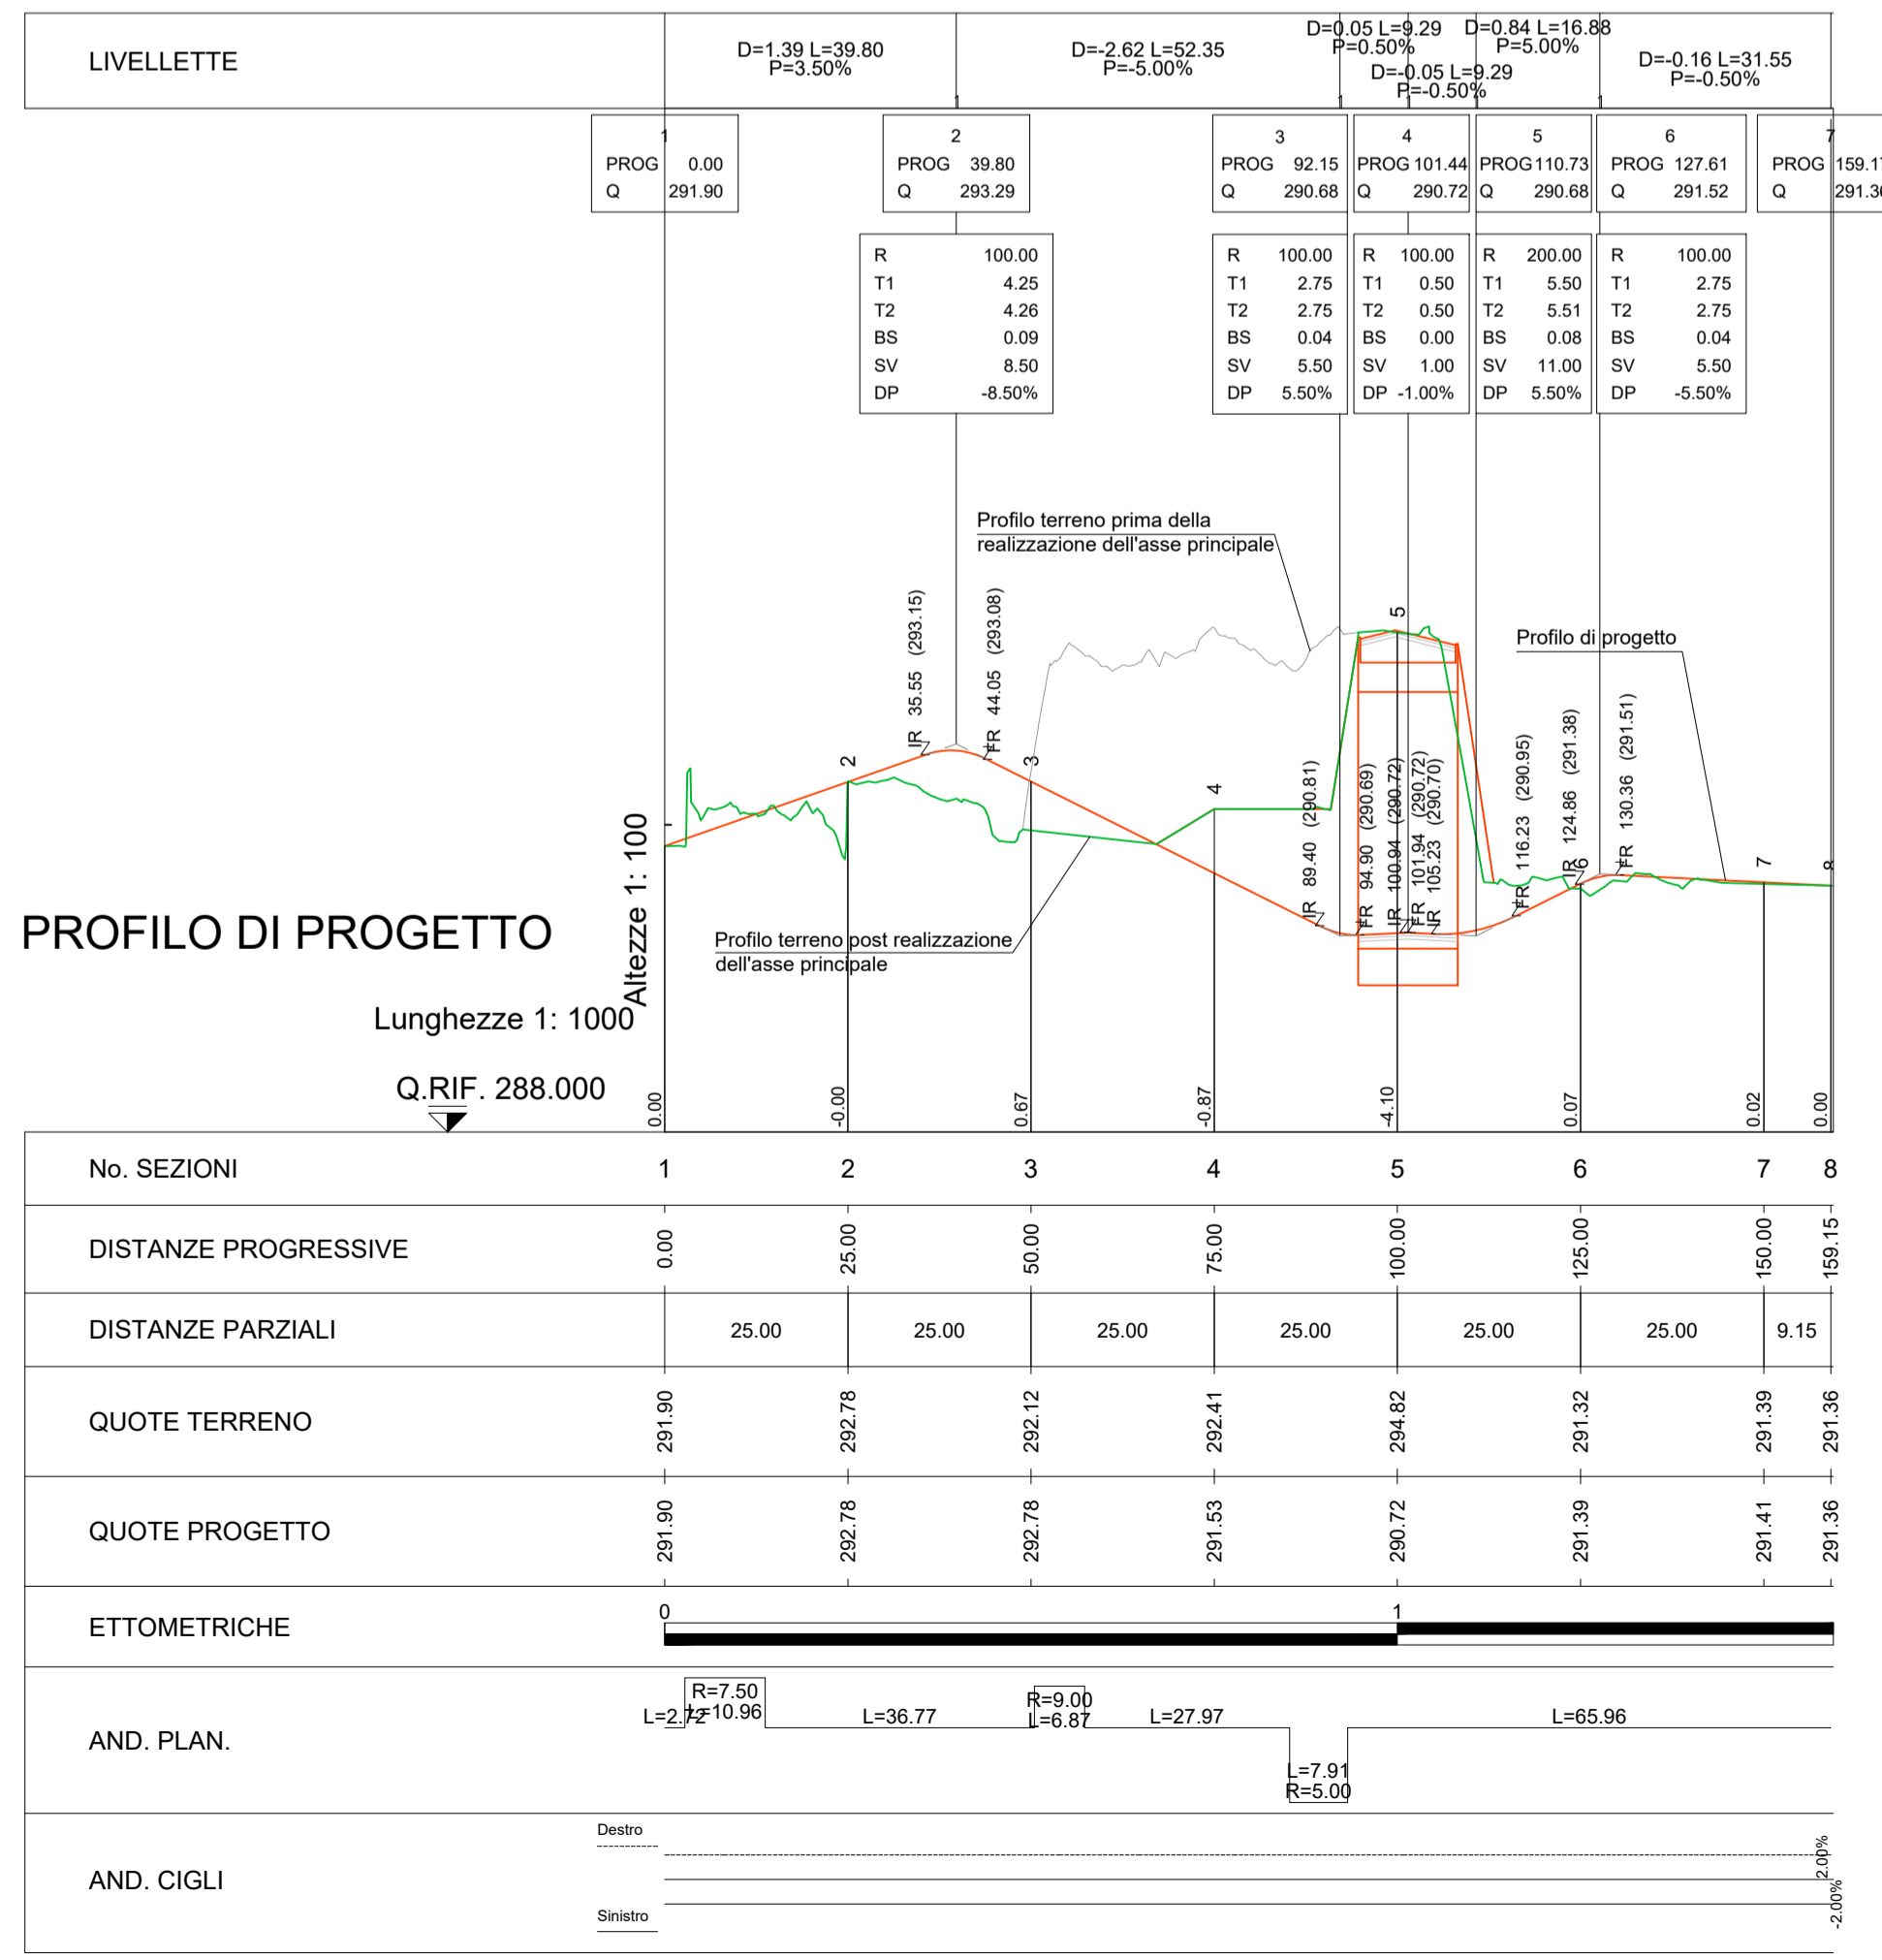

**LEGENDA PROFILO LONGITUDINALE**

Elemento	Parametro	Descrizione	Unità di misura
Livellette	D	Diff. di quota	[m]
	L	Lunghezza	[m]
	P	Pendenza	[%]
Vertici altimetrici	PROG	Progressiva	[m]
	Q	Quota	[m s.l.m.]
Raccordi altimetrici	R	Raggio	[m]
	T1	Tangente 1	[m]
	T2	Tangente 2	[m]
	BS	Bisettrice	[m]
	SV	Sviluppo	[m]
	DP	Diff. pendenza	[%]

— TERRENO ESISTENTE  
— PROFILO DI PROGETTO  
--- LIVELLETTE DI PROGETTO



**SS38 "dello Stelvio" - Tangenziale Sud di Sondrio**  
 Nuovo attraversamento in viadotto della linea ferroviaria Sondrio-Tirano e nuove connessioni alla viabilità locale tra le Pk 40+000 e la Pk 40+700 nei Comuni di Sondrio e Montagna in Valtellina

**PROGETTO DEFINITIVO COD. MI634**



**PROGETTISTI:**  
 Ing. Stefano Manni  
 Ordine Ing. Prato n. 155  
 Ing. Carlo Mazzetti  
 Ordine Ing. Siena n. 1177  
 Dott. Luciano Luciani  
 Dott. Sc. Forestali  
 Dott. Giulio Tano  
 Ordine Agronomi e Forestali Firenze n. 1045  
 Ing. Michele Frizzarin  
 Ordine Ing. Verona n. A4547

**Il responsabile dell'integrazione tra le varie discipline specialistiche:**  
 Ing. Stefano Manni  
 Ordine Ing. Prato n. 155

**Il coordinatore della sicurezza in fase di progettazione:**  
 Arch. Giorgio Salimbeni  
 Ordine Arch. Firenze n. 3997

**Il geologo:**  
 Dott. Geol. Pier Paolo Binazzi  
 Ordine Geologi Toscana n. 130

**VISTO del procedimento:**  
 Ing. Giancarlo Luongo

**PROGETTO STRADALE  
 PISTA CICLOPEDONALE**

PLANIMETRIA DI PROGETTO, PLANIMETRIA DI TRACCIAMENTO E PROFILO LONGITUDINALE

CODICE PROGETTO	NOME FILE	REVISIONE	SCALA:
PROGETTO	P00PS03TRAPP01A.DWG		
DPM10634		A	varie
ELAB.			
EMISSIONE	AGOSTO 2023	C.FLORIDI	C.MAZZETTI S. MONNI
DESCRIZIONE	DATA	REDATTO	VERIFICATO APPROVATO