

SS38 "dello Stelvio" - Tangenziale Sud di Sondrio

Nuovo attraversamento in viadotto della linea ferroviaria Sondrio-Tirano e nuove connessioni alla viabilità locale tra le Pk 40+000 e la Pk 40+700 nei Comuni di Sondrio e Montagna in Valtellina

PROGETTO DEFINITIVO

COD. MI634

PROGETTAZIONE:



FRANCHETTI



PROGETTISTI:

*Ing. Stefano Monni
Ordine Ing. Prato n. 155*

*Ing. Carlo Mazzetti
Ordine Ing. Siena n. 1177*

*Dott. Luciano Luciani
Dott. Sc. Forestali*

*Dott. Giulio Tona
Ordine Agronomi e Forestali Firenze n. 1045*

*Ing. Michele Frizzarin
Ordine Ing. Verona n. A4547*

Il responsabile dell'integrazione tra le varie discipline specialistiche:

*Ing. Stefano Monni
Ordine Ing. Prato n. 155*

Il coordinatore della sicurezza in fase di progettazione:

*Arch. Giorgio Salimbene
Ordine Arch. Firenze n. 3997*

Il geologo:

*Dott. Geol. Pier Paolo Binazzi
Ordine Geologi Toscana n. 130*

VISTO Il responsabile del procedimento:

Ing. Giancarlo Luongo

PROGETTO STRADALE PISTA CICLOPEDONALE

SEZIONI TRASVERSALI

CODICE PROGETTO

PROGETTO

LIV. PROG.

ANNO

D P M I 0 6 3 4 **D** **2 3**

NOME FILE

P00PS03TRASZ01A.DWG

CODICE ELAB.

P 0 0 P S 0 3 T R A S Z 0 1

REVISIONE

SCALA:

A

1:200

A

EMISSIONE

AGOSTO 2023

N.BRUSINI

C.MAZZETTI

S. MONNI

REV.

DESCRIZIONE

DATA

REDATTO



VERIFICATO

APPROVATO


PROFILO Ciclabile

SEZIONE 1

PROGRESSIVA 0.00

Area di riporto 0.13 m ²	Area di scavo 2.42 m ²
	

280
200 200

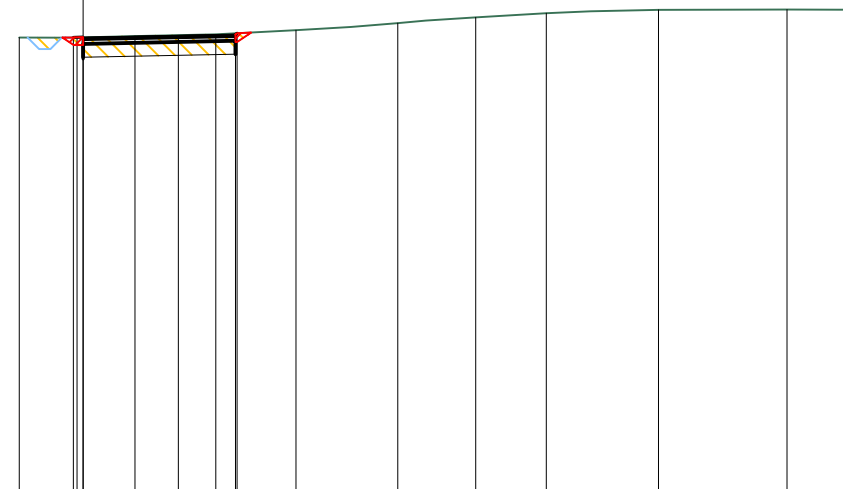




PROGRESSIVE TERRENO	-1.68	-0.16	1.36	3.48	5.59	8.26	10.31	12.17	15.11	18.49	20.00
PARZIALI TERRENO	1.52	1.52	2.12	2.11	2.67	2.05	1.86	2.94	3.38	1.51	
QUOTE TERRENO	291.90	291.90	291.94	291.98	292.09	292.27	292.42	292.54	292.62	292.63	292.63
PROGRESSIVE PROGETTO		-0.26	0.00	2.50	4.00	4.04					
PARZIALI PROGETTO		0.26	2.50	1.50	0.04						
QUOTE PROGETTO	291.90	291.90	291.95	291.98	292.01						

PROFILO Ciclabile

SEZIONE 2

PROGRESSIVA 25.00

Area di riporto 2.58 m ²	Area di scavo 0.42 m ²
	

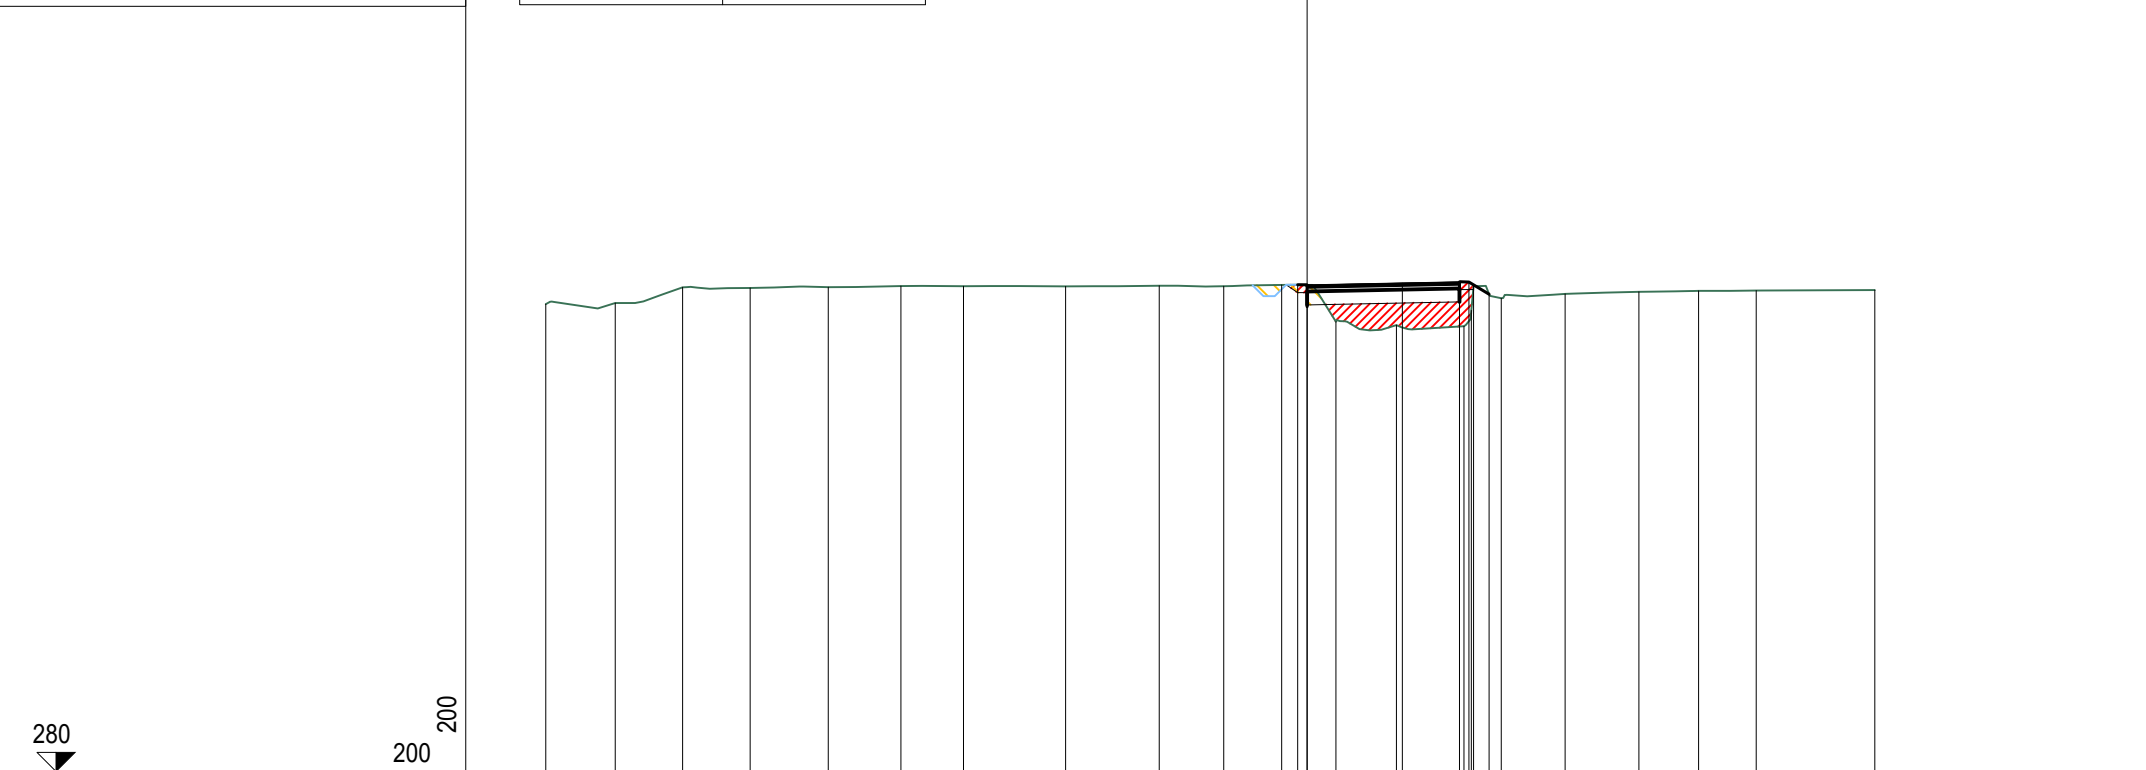



PROGRESSIVE TERRENO	20.00	18.17	16.40	14.63	12.58	10.67	9.03	6.35	3.89	2.19	0.67	0.76	2.34	4.12	4.31	4.37	5.10	6.77	8.71	10.28	11.79	14.91
PARZIALI TERRENO	1.83	1.77	1.77	2.05	1.91	1.64	2.68	2.46	1.70	1.52	1.43	1.58	1.78	0.19	0.06	0.73	1.67	1.94	1.57	1.51	3.12	
QUOTE TERRENO	292.27	292.30	292.72	292.70	292.72	292.75	292.75	292.74	292.76	292.75	292.78	291.81	291.72	291.69	292.11	292.75	292.43	292.54	292.60	292.62	292.63	292.64
PROGRESSIVE PROGETTO											-0.25	0.00	2.50	4.00	4.25	4.78						
PARZIALI PROGETTO											0.25	2.50	1.50	0.25	0.53							
QUOTE PROGETTO											292.78	292.78	292.83	292.86	292.86	292.54						


PROFILO Ciclabile

SEZIONE 5

PROGRESSIVA 100.00

Area di riporto 28.16 m ²	Area di scavo 55.90 m ²
	

281
200
200

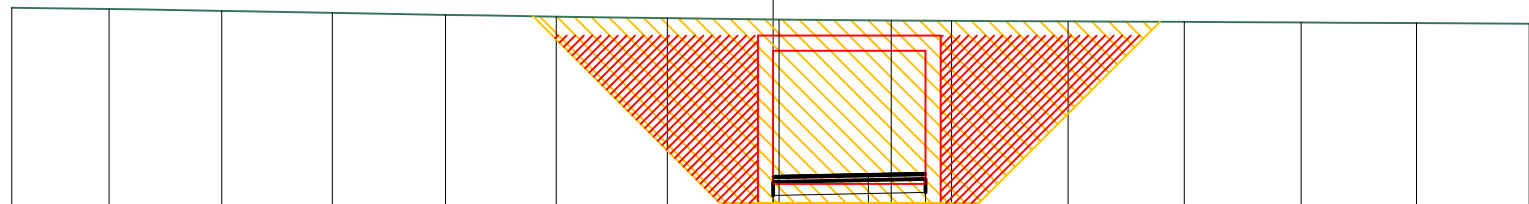




PROGRESSIVE TERRENO	20.00	17.44	14.49	11.58	-8.61	-5.70	-2.78	0.16	3.10	4.68	7.75	10.80	13.87	16.90	19.86	20.00
PARZIALI TERRENO		2.56	2.95	2.91	2.97	2.91	2.92	2.94	2.94	1.58	3.07	3.05	3.07	3.03	2.96	0.14
QUOTE TERRENO	295.12	295.09	295.04	294.99	294.94	294.89	294.85	294.81	294.79	294.78	294.77	294.75	294.74	294.72	294.71	294.70
PROGRESSIVE PROGETTO								0.00	2.50	4.00						
PARZIALI PROGETTO									2.50	1.50						
QUOTE PROGETTO								290.72	290.77	290.80						

PROFILO Ciclabile

SEZIONE 5bis

PROGRESSIVA 114.00

Area di riporto 0.47 m ²	Area di scavo 5.27 m ²
	

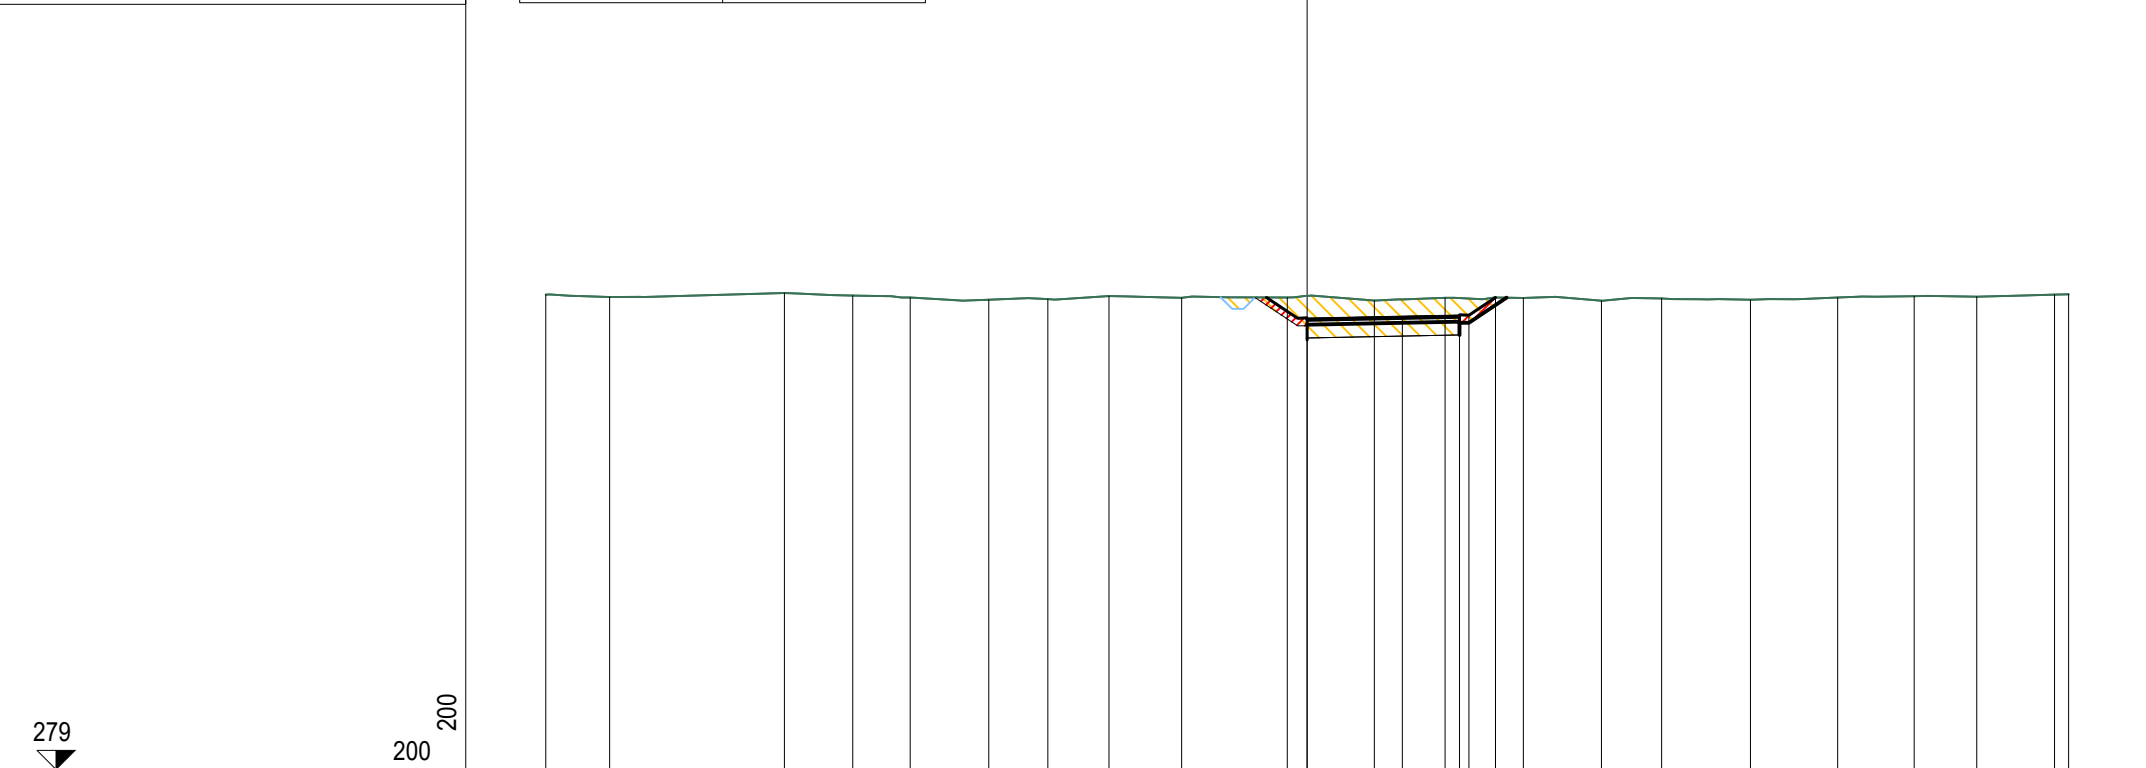



200
200

PROGRESSIVE TERRENO	20.00	18.32	13.73	11.93	10.43	8.36	6.81	5.20	3.30	0.52	1.77	3.62	5.68	7.73	9.31	11.64	13.93	15.94	17.59	19.63	20.00
PARZIALI TERRENO	1.68	4.59	1.80	1.50	2.07	1.55	1.61	1.90	2.78	2.29	1.85	2.06	2.05	1.58	2.33	2.29	2.01	1.65	2.04	0.37	
QUOTE TERRENO	291.47	291.41	291.51	291.45	291.40	291.34	291.35	291.44	291.39	291.40	291.32	291.39	291.38	291.31	291.37	291.34	291.40	291.43	291.42	291.47	291.48
PROGRESSIVE PROGETTO										0.00	2.50	4.00	4.25	4.95							
PARZIALI PROGETTO										2.50	1.50	0.25	0.70								
QUOTE PROGETTO										290.85	290.90	290.93	290.93	291.40							

PROFILO Ciclabile

SEZIONE 7

PROGRESSIVA 150.00

Area di riporto 0.04 m ²	Area di scavo 2.05 m ²
	

280
200 200

PROGRESSIVE TERRENO	-8.14	-6.01	-3.86	-1.73	0.35	2.18	3.69	6.75	8.34	9.95	12.02	13.90	16.57	18.28	20.00
PARZIALI TERRENO	2.13	2.15	2.13	2.08	1.83	1.51	3.06	1.59	1.61	2.07	1.88	2.67	1.71	1.72	
QUOTE TERRENO	291.82	291.56	291.40	291.39	291.39	291.42	291.39	291.44	291.48	291.45	291.61	291.56	291.38	291.33	291.42
PROGRESSIVE PROGETTO					0.00	2.50	4.00								
PARZIALI PROGETTO						2.50	1.50								
QUOTE PROGETTO					291.41	291.46	291.49								

