




PGT Sondrio - Estratto PdR1A - Beni culturali e beni paesaggistici - SC. 1:5.000

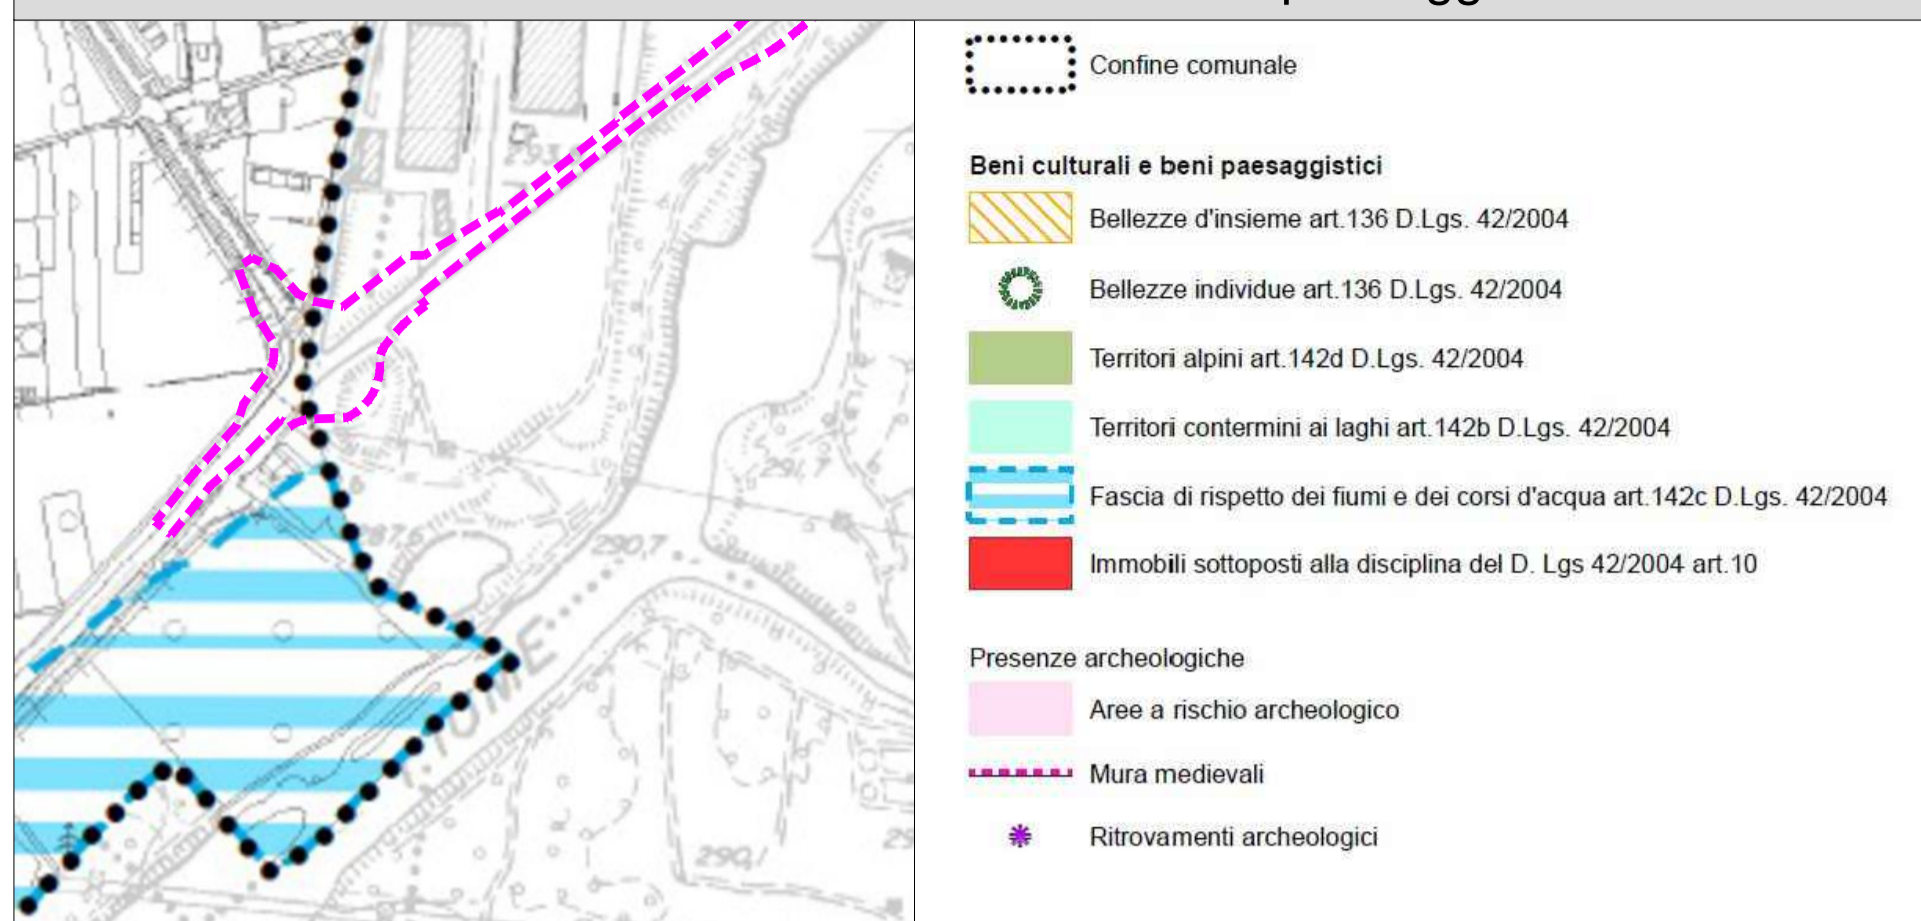

PGT Sondrio - Estratto DP1 - Carta di sintesi previsioni di piano - SC. 1:5.000

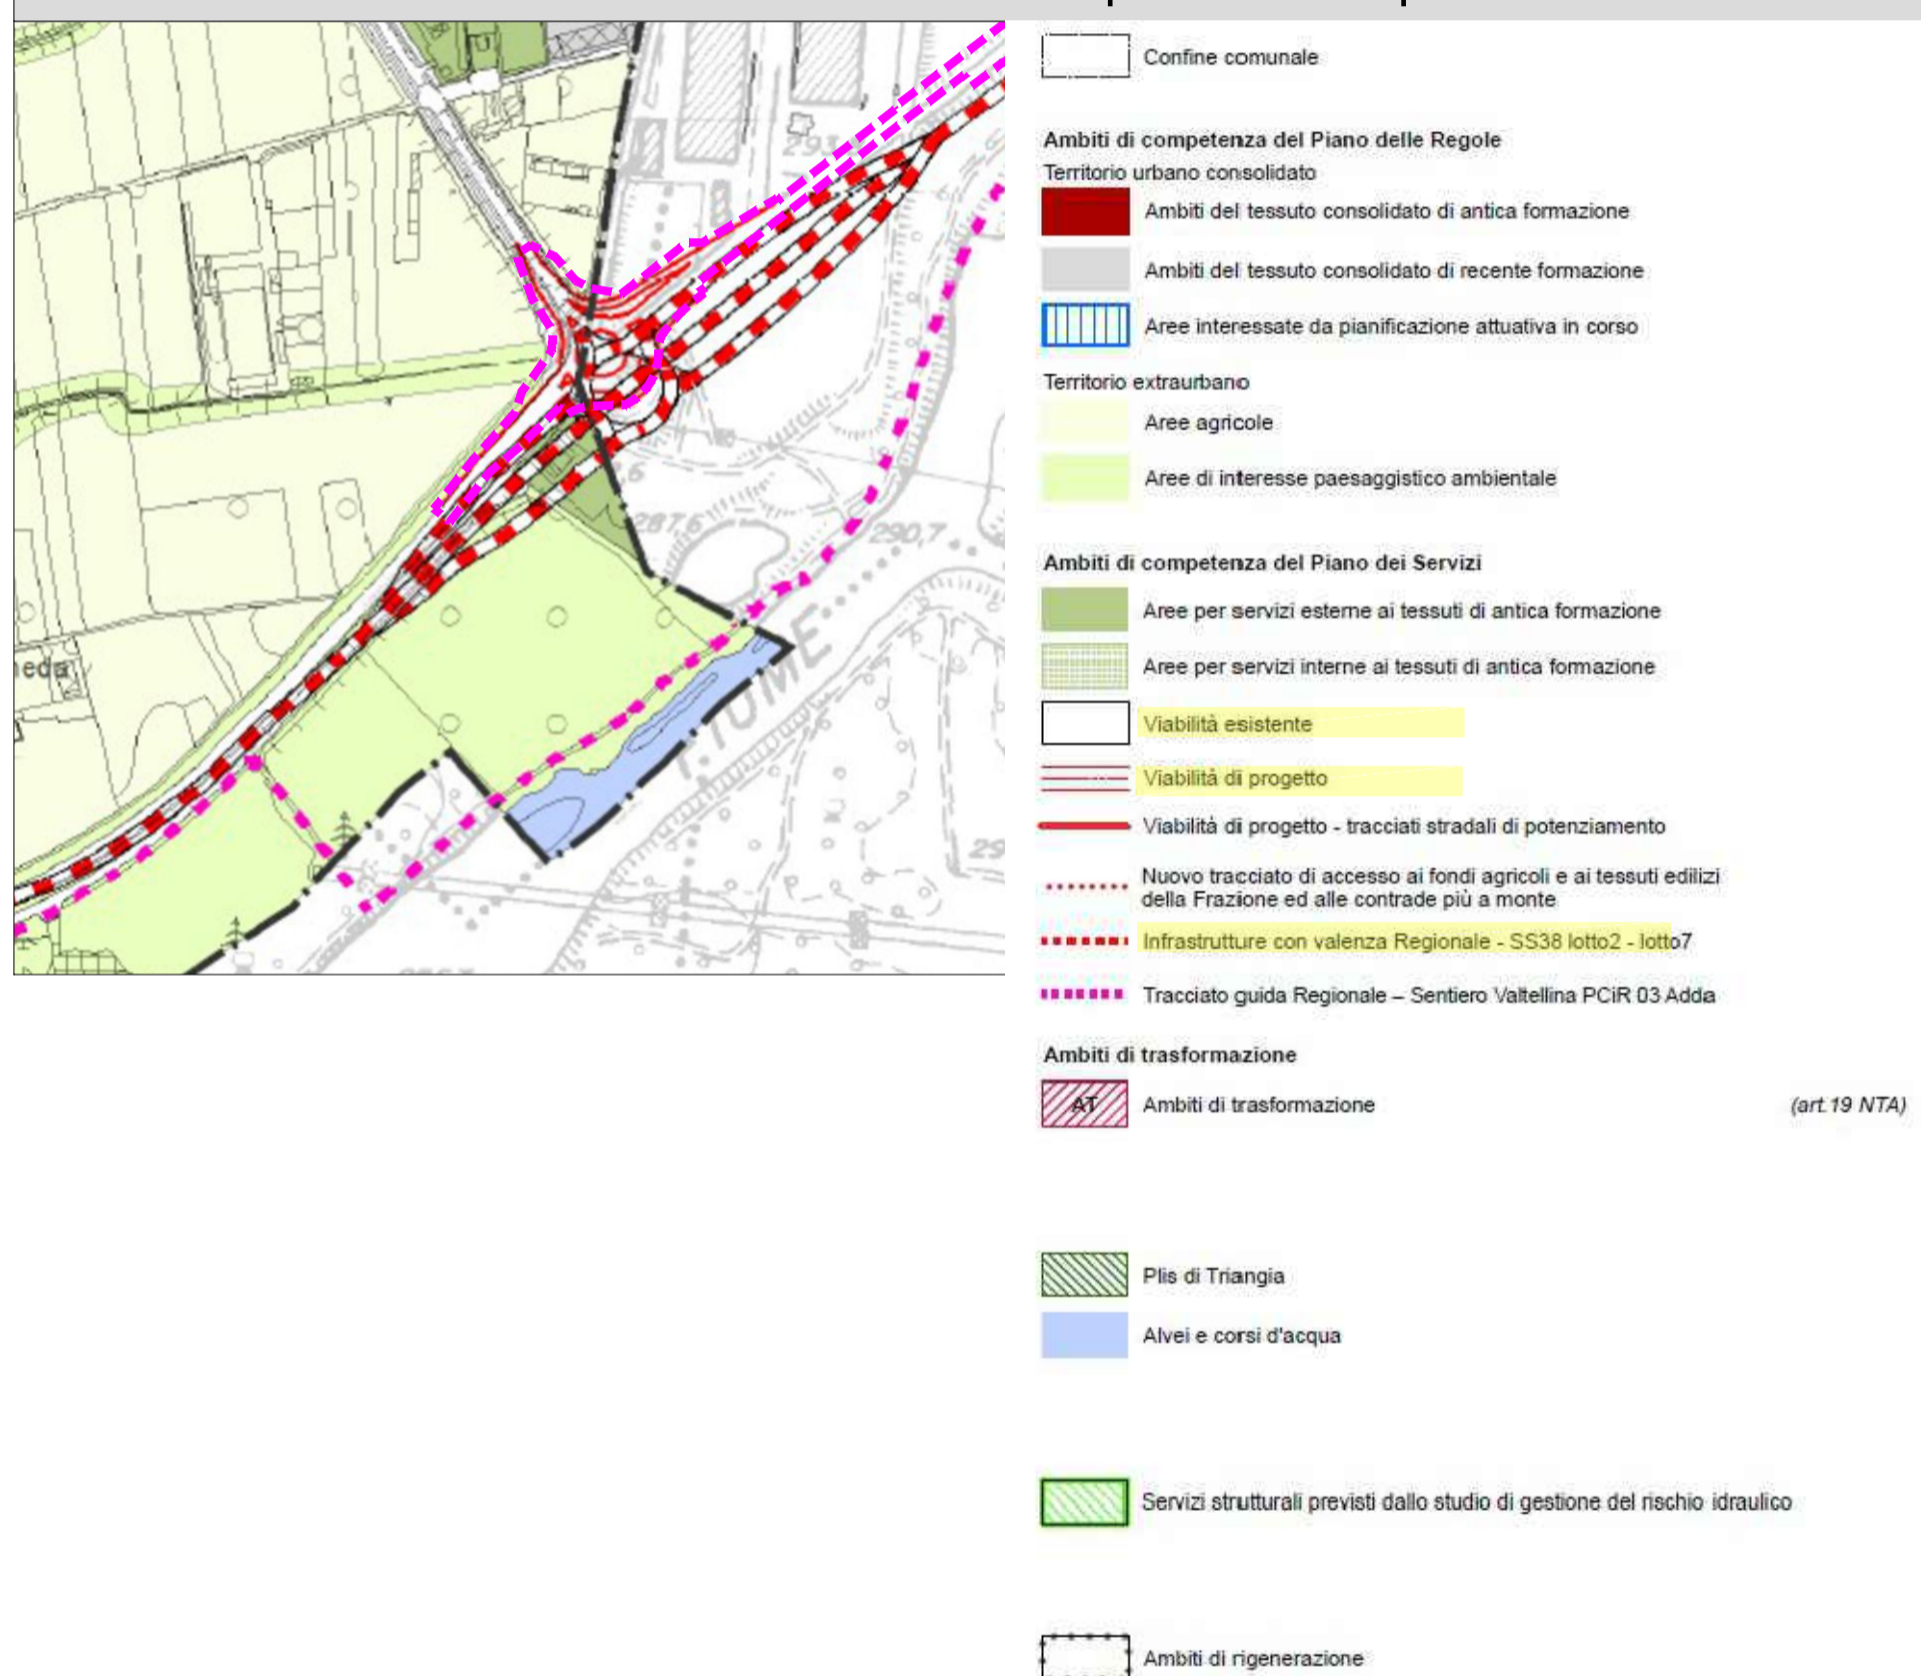

PGT Montagna in Valtellina - Estratto TAV 1Cc - Tavola di progetto - SC. 1:5.000

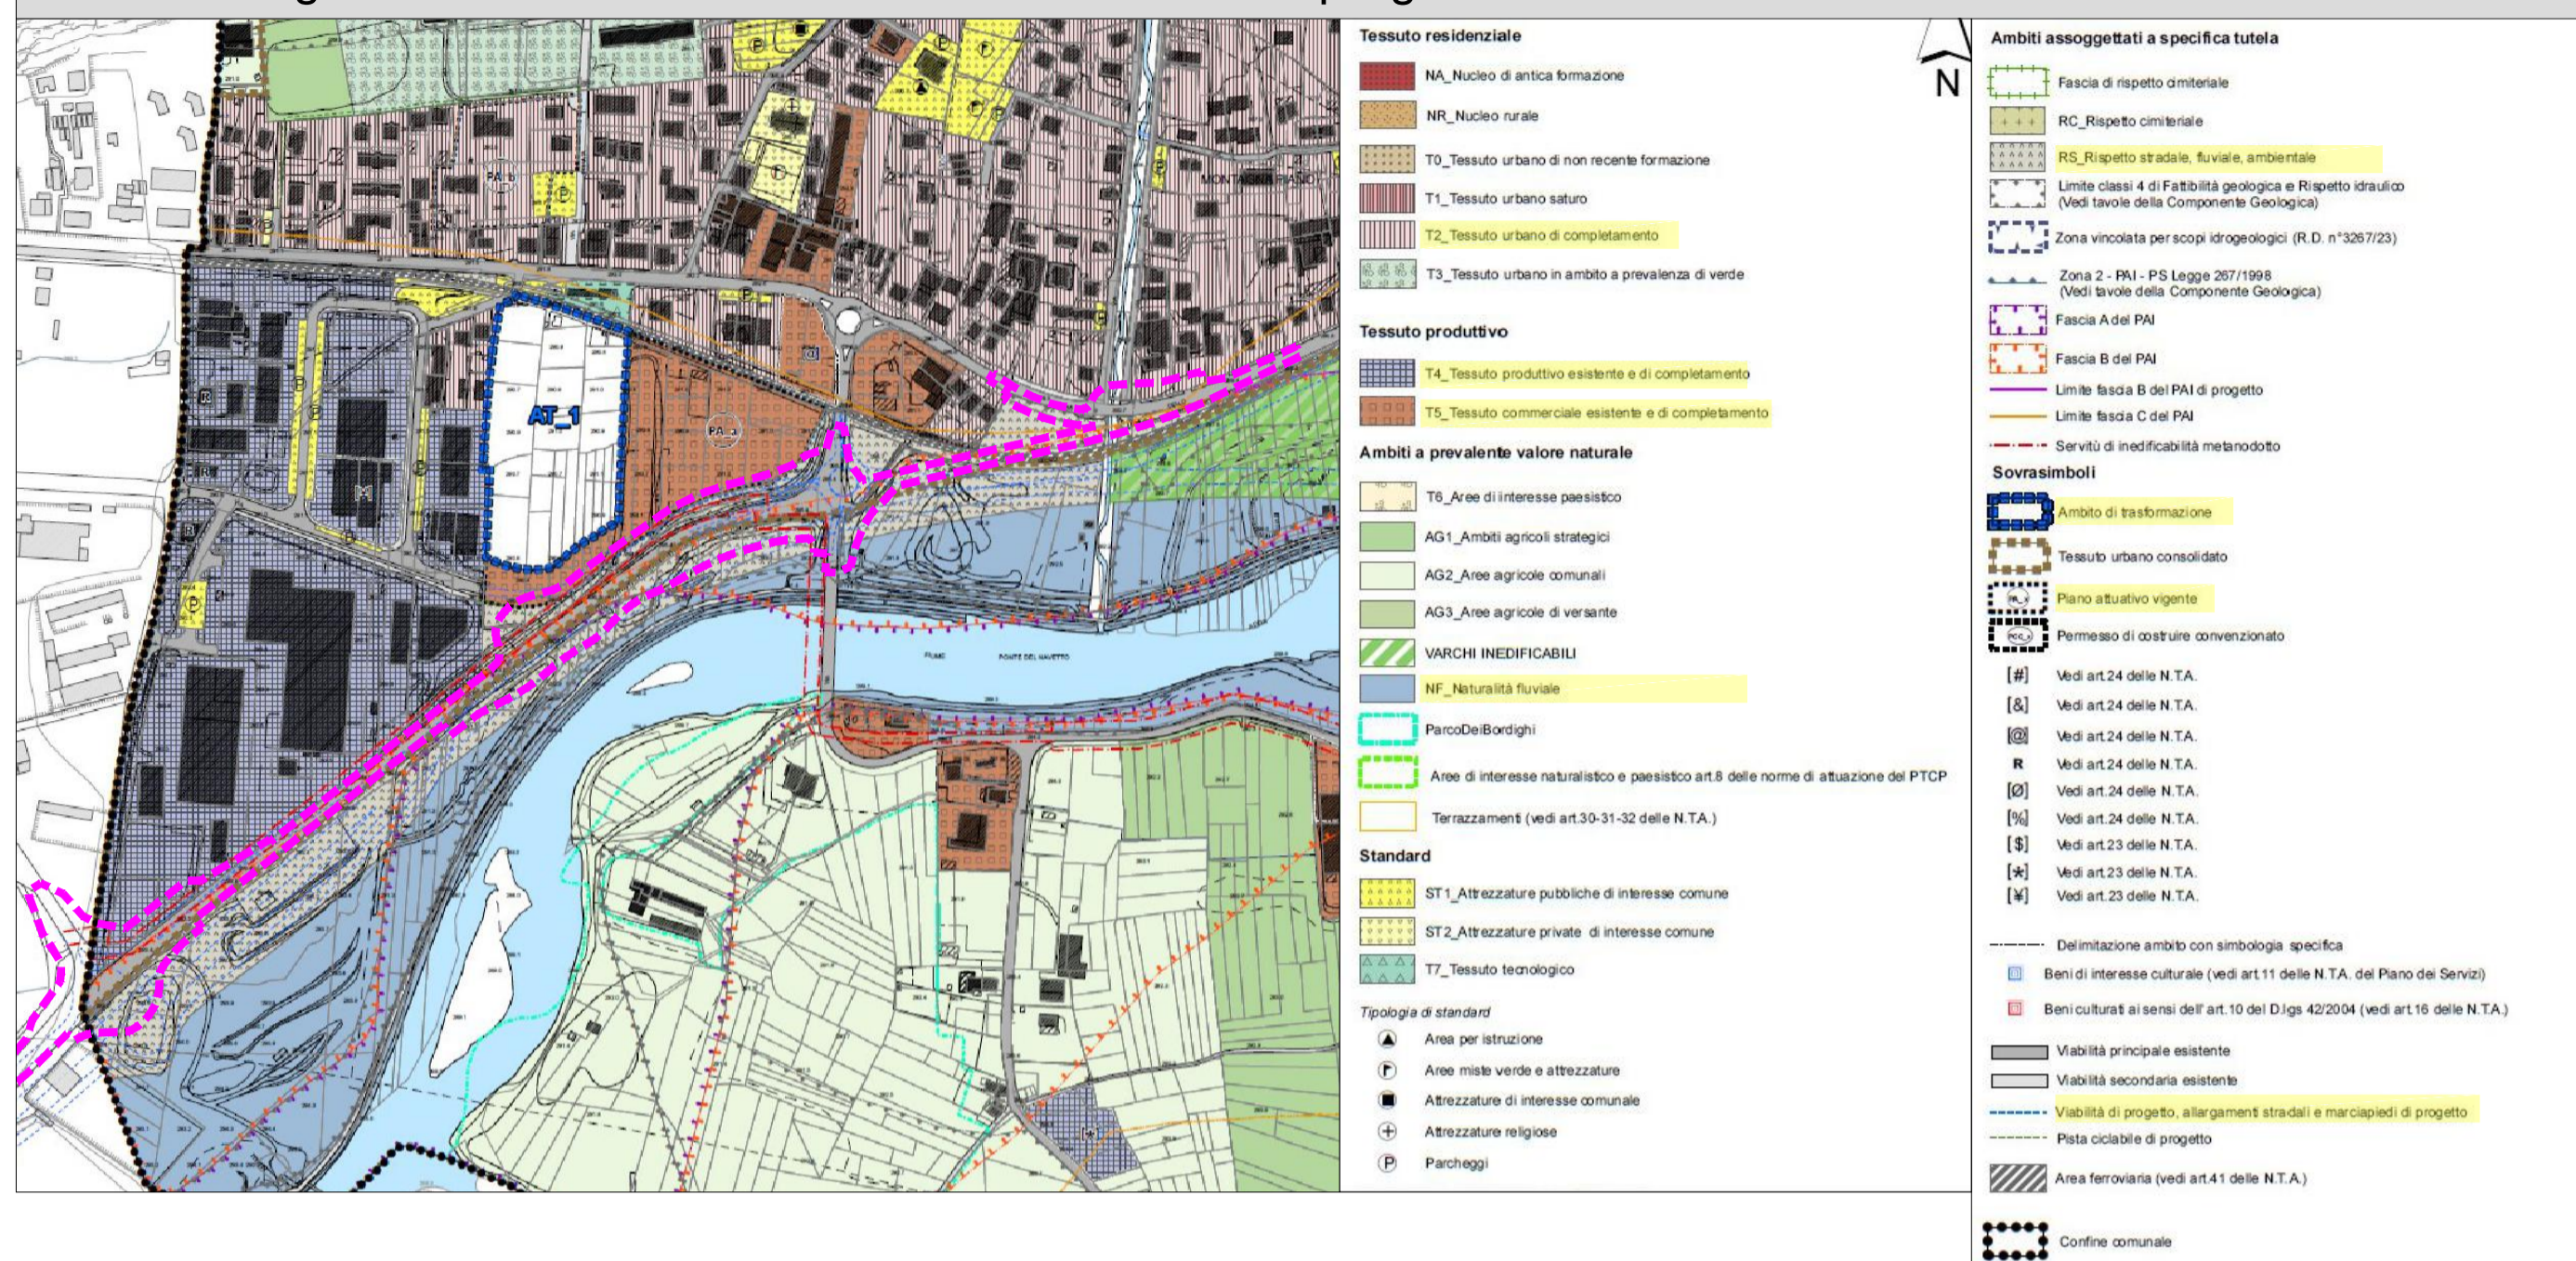


LEGENDA INTERVENTO

Progetto


Ingombro area di progetto

PGT Montagna in Valtellina - Estratto TAV 9Ab - Tavola previsioni di Piano- SC. 1:5.000

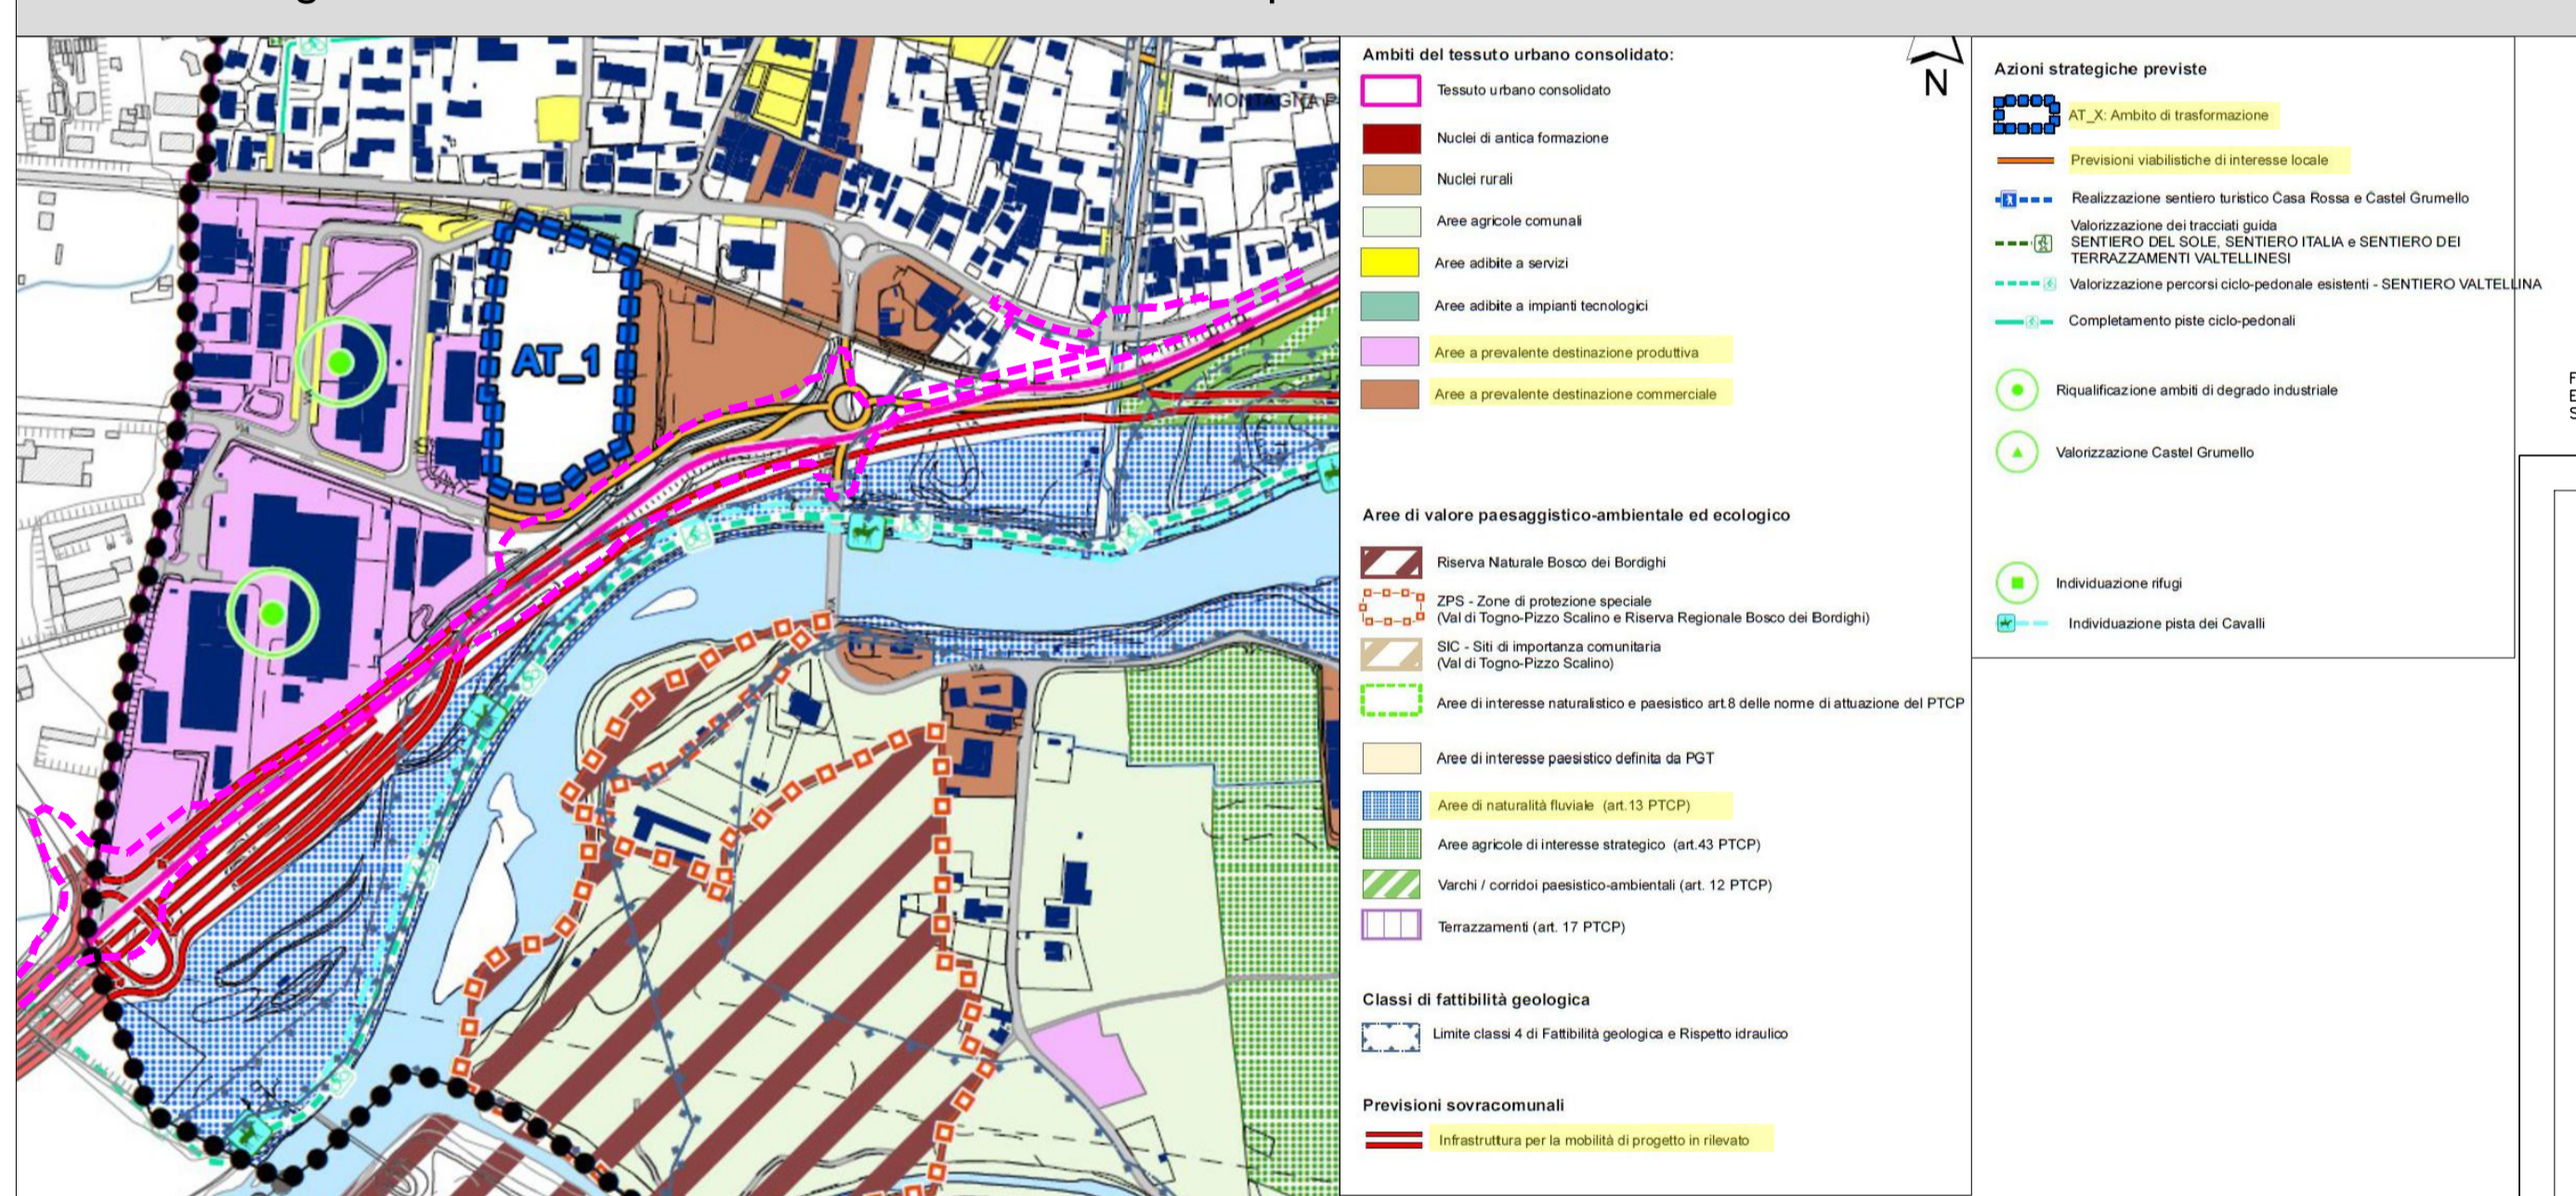

FONTE BASE CARTOGRAFICA: Estratti cartografici: fonte: PGT vigenti dei comuni: Montagna in Valtellina; Sondrio SISTEMA DI RIFERIMENTO: GAUSS BOAGA MONTE MARIO

PGT Montagna in Valtellina - Estratto TAV 5A - Tavola dei Vincoli - SC. 1:5.000

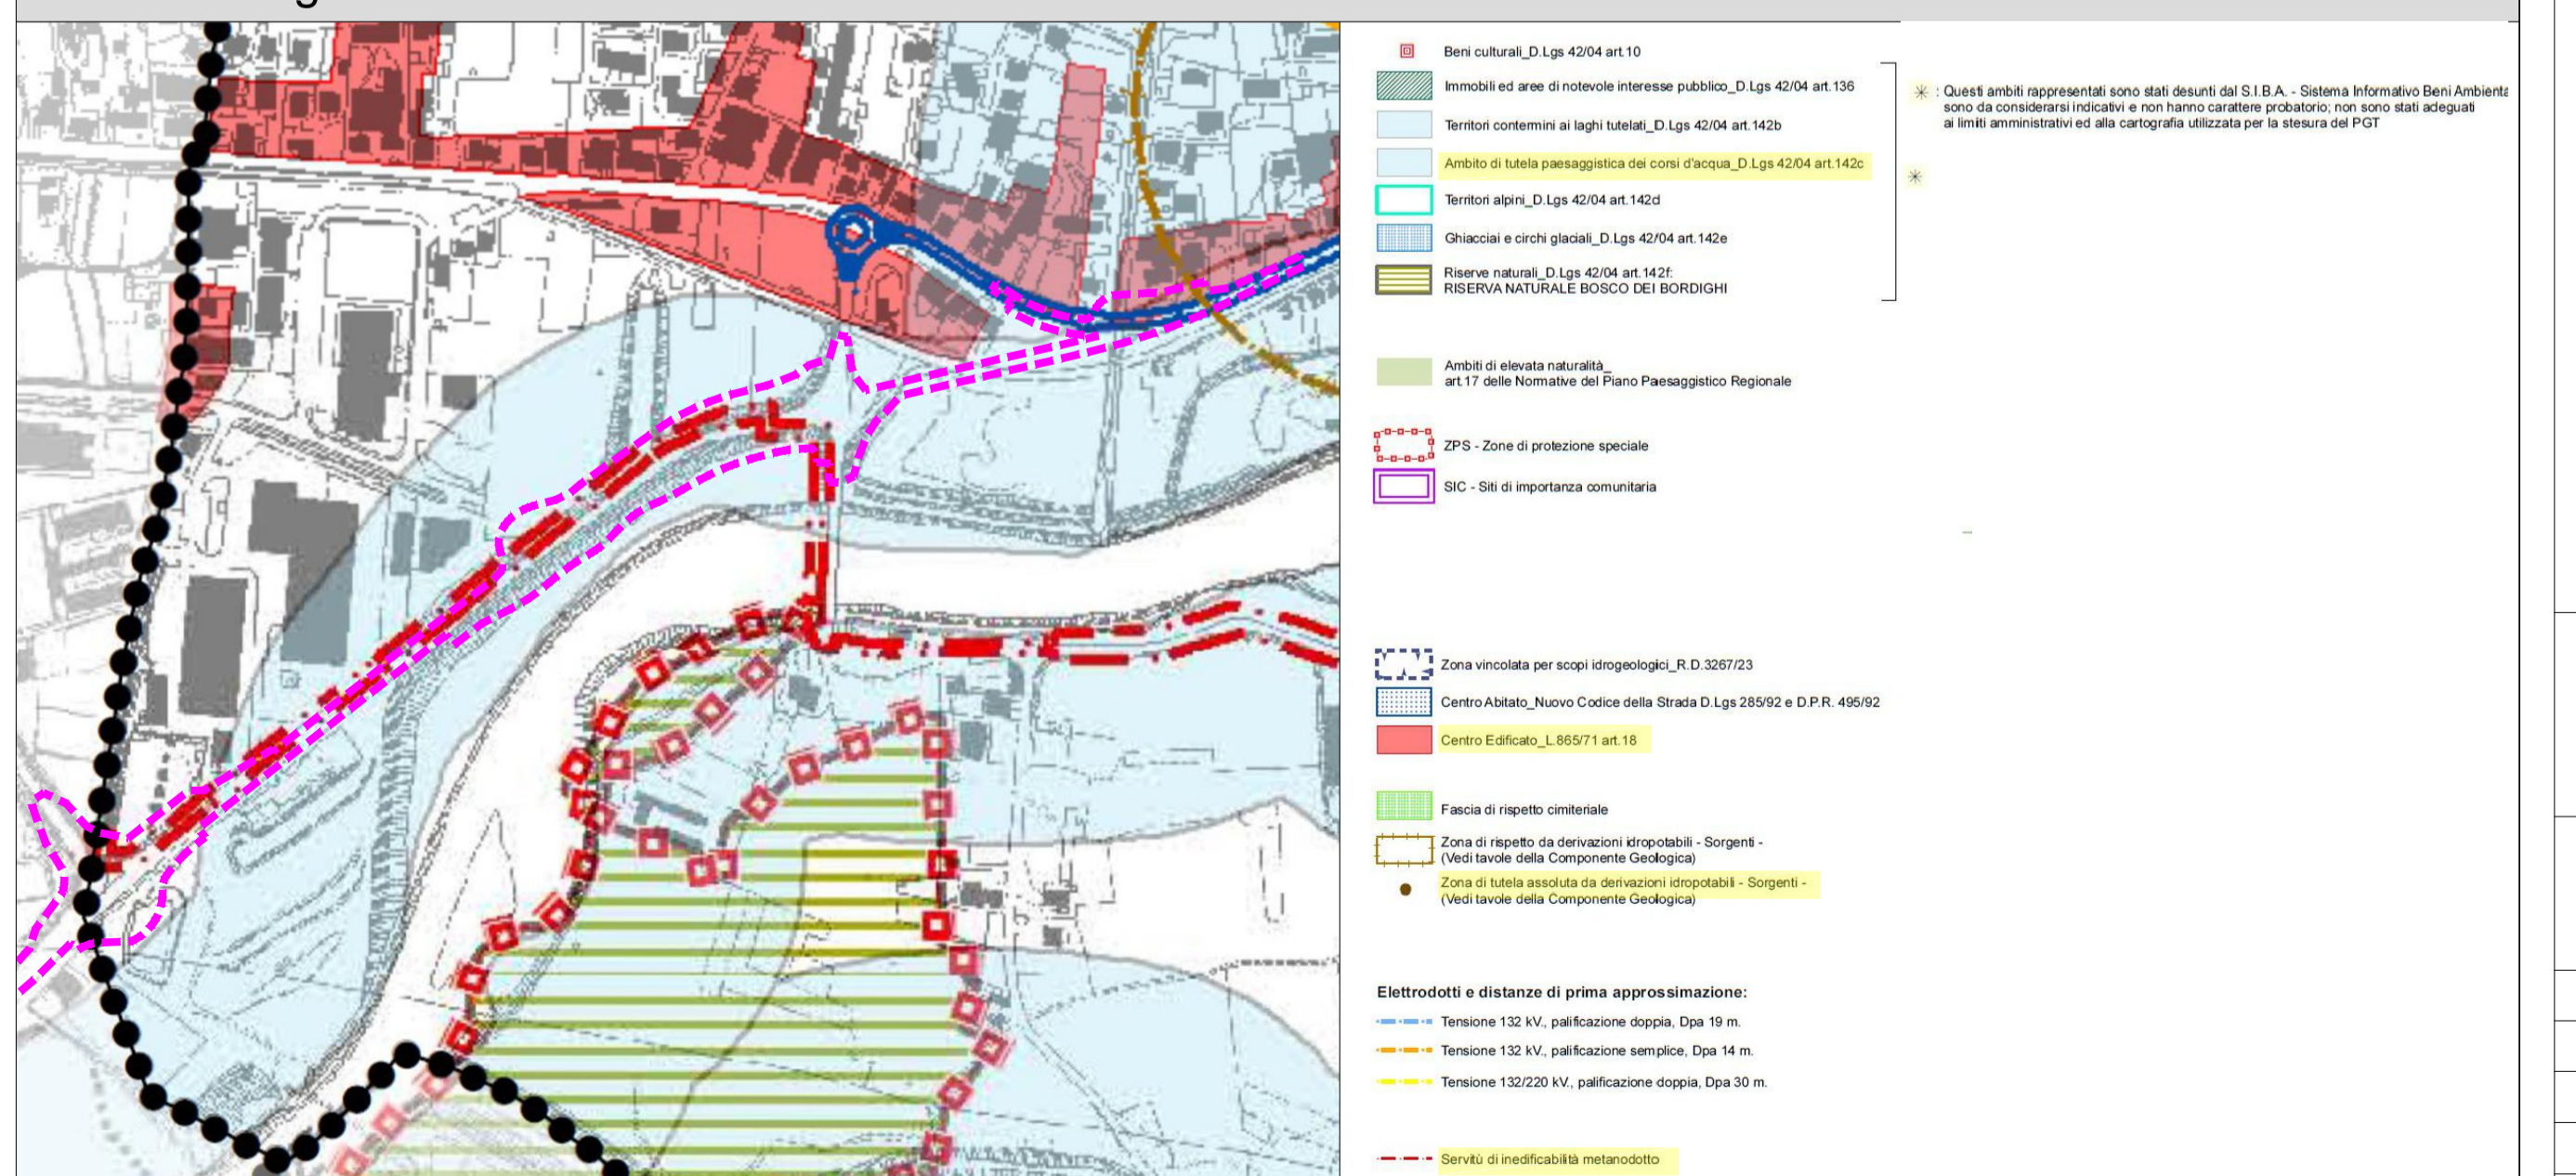

**Sanas**  
GRUPPO FS ITALIANE DIREZIONE TECNICA

**SS38 "dello Stelvio" - Tangenziale Sud di Sondrio**  
Nuovo attraversamento in viadotto della linea ferroviaria Sondrio-Tirano e nuove connessioni alla viabilità locale tra le Pk 40+000 e la Pk 40+700 nei Comuni di Sondrio e Montagna in Valtellina

**PROGETTO DEFINITIVO** COD. MI634

PROGETTAZIONE: **HYDEA** (SERING INGEGNERIA, FRANCHETTI, ICONIA, PROGETTI E SERVIZI, SMART ENGINEERING, GEOPLAN)

**PROGETTISTI:**  
Ing. Stefano Manni Ordine Ing. Prato n. 155  
Ing. Carlo Mazzetti Ordine Ing. Siena n. 1177  
Dott. Luciano Luciani Dott. Sc. Forestali  
Dott. Giulio Tano Ordine Agronomi e Forestali Firenze n. 1045  
Ing. Michele Frizzarin Ordine Ing. Verona n. A4547

**Il responsabile dell'integrazione tra le varie discipline specialistiche:**  
Ing. Stefano Manni Ordine Ing. Prato n. 155

**Il coordinatore della sicurezza in fase di progettazione:**  
Arch. Giorgio Salimbeni Ordine Arch. Firenze n. 3997

**Il geologo:**  
Dott. Geol. Pier Paolo Binazzi Ordine Geologi Toscana n. 130

**Il responsabile del procedimento:**  
Ing. Giancarlo Luongo

**INQUADRAMENTO DELL'OPERA INQUADRAMENTO DELL'OPERA**

STRALCI DEI PIANI TERRITORIALI E DI SETTORE - PGT COMUNALE

CODICE PROGETTO	NOME FILE	REVISIONE	SCALA:
PROGETTO	TO0EG00GNC03A.DWG		
DPM10634	TO0EG00GNC03	A	1:5.000
LIV. PROG. ANNO	CODICE ELAB.		
D 23	TO0EG00GNC03		
A	EMISSIONE	AGOSTO 2023	N.BRUSINI C.MAZZETTI S. MONNI
REV.	DESCRIZIONE	DATA	REDATTO VERIFICATO APPROVATO