# PLANIMETRIA DI INSIEME

Scala 1:2000

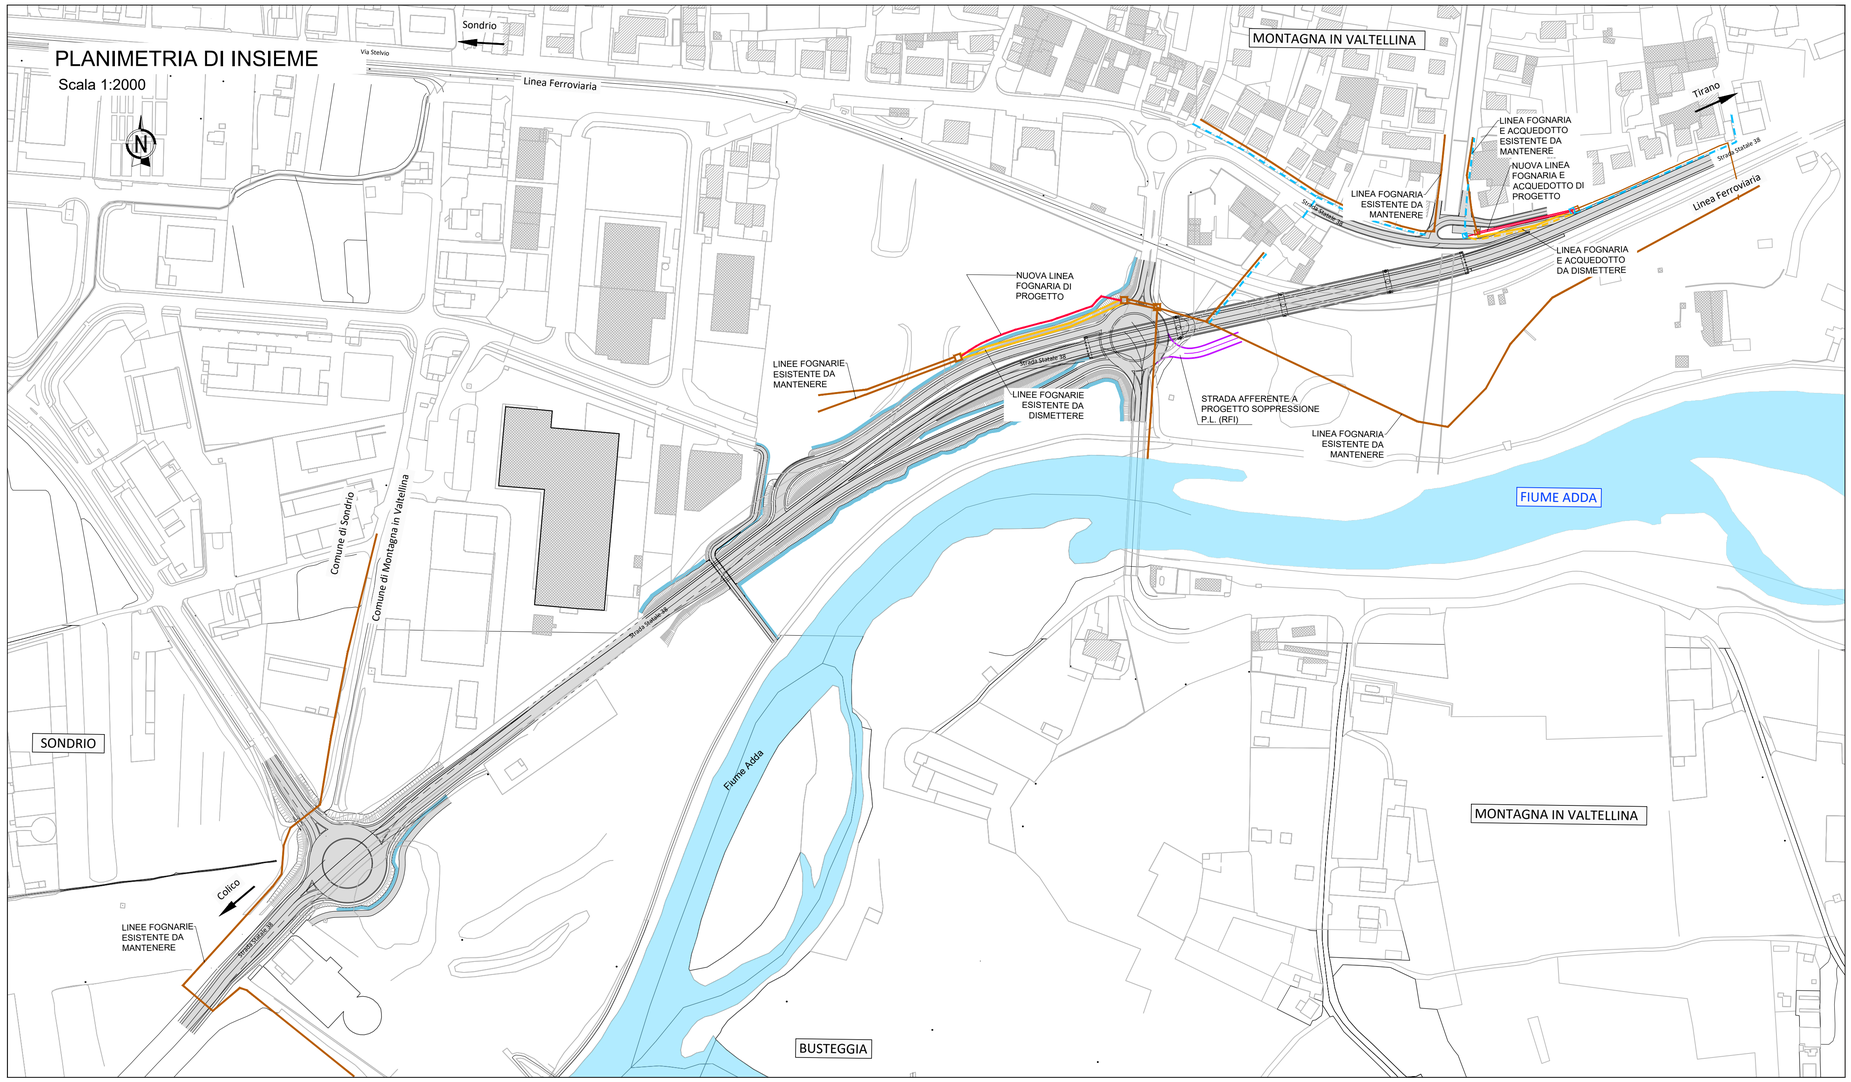


## LEGENDA

***ENTE*** ***SECAM***

Linea fognaria

- Linea fognaria interrata esistente da mantenere
- Linea fognaria interrata esistente da dismettere
- Nuova linea fognaria interrata di progetto

Linea acqua bianca

- Linea acqua interrata esistente da mantenere
- Linea acqua interrata esistente da dismettere
- Nuova linea acqua interrata di progetto

Linea fognaria

- Linea acquedotto interrata esistente da mantenere
- Linea acquedotto interrata esistente da dismettere
- Nuova Linea acquedotto interrata di progetto

Anas GRUPPO FS ITALIANE — *DIREZIONE TECNICA*

# SS38 "dello Stelvio" - Tangenziale Sud di Sondrio

**Nuovo attraversamento in viadotto della linea ferroviaria Sondrio-Tirano e nuove connessioni alla viabilità locale tra le Pk 40+000 e la Pk 40+700 nei Comuni di Sondrio e Montagna in Valtellina**

**PROGETTO DEFINITIVO** | **COD. MI634**

PROGETTAZIONE:

HYDEA — SERING INGEGNERIA — FRANCHETTI — ICONIA — PROGETTI E SERVIZI — SMART ENGINEERING — GEOPLAN


PROGETTISTI:

*Ing. Stefano Monni*
*Ordine Ing. Prato n. 155*

*Ing. Carlo Mazzetti*
*Ordine Ing. Siena n. 1177*

*Dott. Luciano Luciani*
*Dott. Sc. Forestali*

*Dott. Giulio Tona*
*Ordine Agronomi e Forestali Firenze n. 1045*

*Ing. Michele Frizzarin*
*Ordine Ing. Verona n. A4547*

MONNI STEFANO ordine ingegneri di Prato Ingegnere 15.09.2023 08:58:30 GMT+01:00

Il responsabile dell'integrazione tra le varie discipline specialistiche:
*Ing. Stefano Monni*
*Ordine Ing. Prato n. 155*

Il coordinatore della sicurezza in fase di progettazione:
*Arch. Giorgio Salimbene*
*Ordine Arch. Firenze n. 3997*

Il geologo:
*Dott. Geol. Pier Paolo Binazzi*
*Ordine Geologi Toscana n. 130*

VISTO
Il responsabile del procedimento:
*Ing. Giancarlo Luongo*


## INTERFERENZE

-

PLANIMETRIA DI RISOLUZIONE DELLE INTERFERENZE

ACQUEDOTTO - FOGNATURA

| CODICE PROGETTO | NOME FILE | REVISIONE | SCALA: |
|---|---|---|---|
| PROGETTO: DPMI0634 — LIV. PROG.: D — ANNO: 23 | T00IN00INTPP03A.dwg | | |
| | CODICE ELAB.: T00IN00INTPP03 | A | 1:2000 |

| REV. | DESCRIZIONE | DATA | REDATTO | VERIFICATO | APPROVATO |
|---|---|---|---|---|---|
| A | EMISSIONE | AGOSTO 2023 | *N.BRUSINI* | *C.MAZZETTI* | S. MONNI |