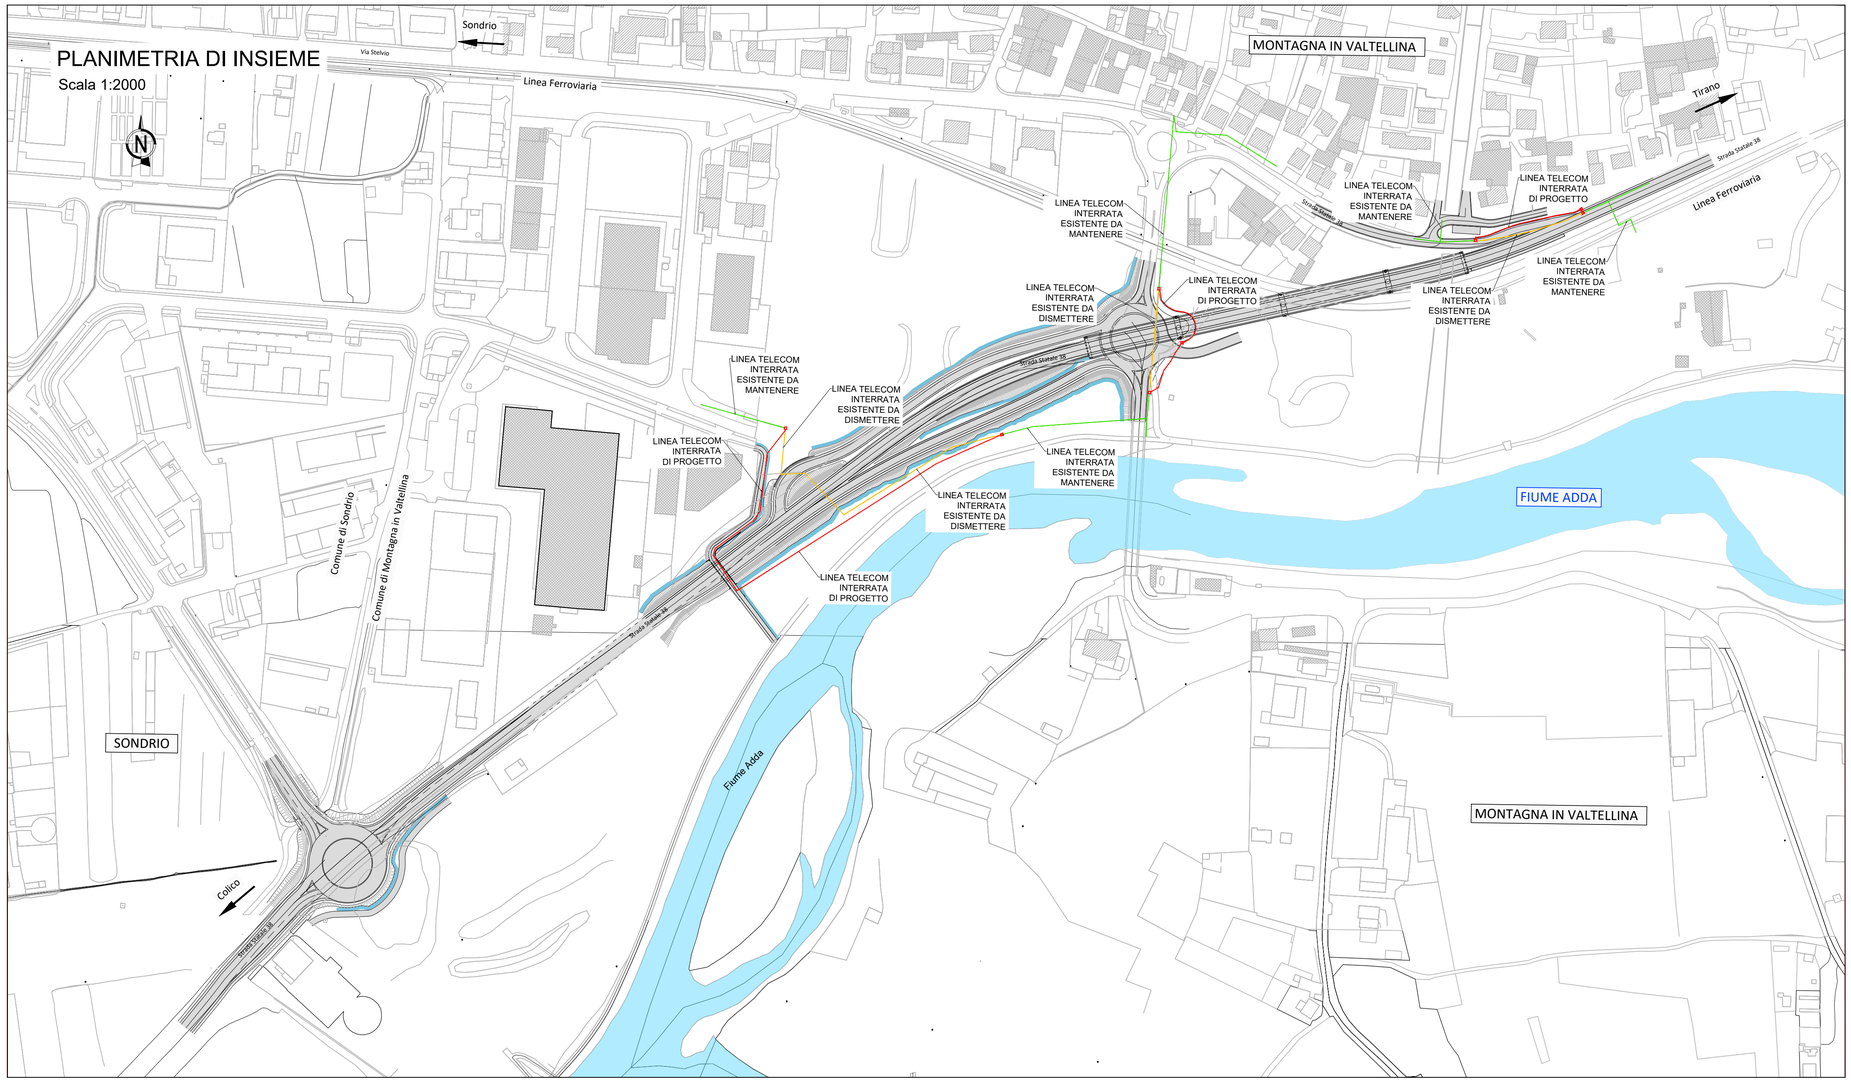

LEGENDA

ENTE ***Telecom Italia S.p.a. - Telecom Sondrio***

Linee telefoniche

- Linea TELECOM interrata esistente da mantenere
- Linea TELECOM interrata da dismettere
- Linea TELECOM interrata di progetto

anas GRUPPO FS ITALIANE — *DIREZIONE TECNICA*

SS38 "dello Stelvio" - Tangenziale Sud di Sondrio

Nuovo attraversamento in viadotto della linea ferroviaria Sondrio-Tirano e nuove connessioni alla viabilità locale tra le Pk 40+000 e la Pk 40+700 nei Comuni di Sondrio e Montagna in Valtellina

PROGETTO DEFINITIVO | **COD. MI634**

PROGETTAZIONE:

HYDEA — SERING INGEGNERIA — FRANCHETTI — ICONIA — PROGETTI E SERVIZI — SMART ENGINEERING — GEOPLAN

PROGETTISTI:

Ing. Stefano Monni
Ordine Ing. Prato n. 155

Ing. Carlo Mazzetti
Ordine Ing. Siena n. 117.

Dott. Luciano Luciani
Dott. Sc. Forestali

Dott. Giulio Tona
Ordine Agronomi e Forestali Firenze n. 1045

Ing. Michele Frizzarin
Ordine Ing. Verona n. A4547

MONNI STEFANO ordine ingegneri di Prato Ingegnere 15.09.2023 08:58:30 GMT+01:00

Il responsabile dell'integrazione tra le varie discipline specialistiche:

Ing. Stefano Monni
Ordine Ing. Prato n. 155

Il coordinatore della sicurezza in fase di progettazione:

Arch. Giorgio Salimbene
Ordine Arch. Firenze n. 3997

Il geologo:

Dott. Geol. Pier Paolo Binazzi
Ordine Geologi Toscana n. 130

VISTO
Il responsabile del procedimento:

Ing. Giancarlo Luongo

INTERFERENZE

-

PLANIMETRIA DI RISOLUZIONE DELLE INTERFERENZE

TELECOMUNICAZIONI

CODICE PROGETTO (PROGETTO / LIV. PROG. / ANNO)	NOME FILE	REVISIONE	SCALA:
DPMI0634 D 23	T00IN00INTPP04A.dwg CODICE ELAB. T00IN00INTPP04	A	1:2000

REV.	DESCRIZIONE	DATA	REDATTO	VERIFICATO	APPROVATO
A	EMISSIONE	AGOSTO 2023	*N.BRUSINI*	*C.MAZZETTI*	S. MONNI