

SS38 "dello Stelvio" - Tangenziale Sud di Sondrio

Nuovo attraversamento in viadotto della linea ferroviaria Sondrio-Tirano e nuove connessioni alla viabilità locale tra le Pk 40+000 e la Pk 40+700 nei Comuni di Sondrio e Montagna in Valtellina

PROGETTO DEFINITIVO

COD. MI634

PROGETTAZIONE:



PROGETTISTI:

Ing. Stefano Monni
Ordine Ing. Prato n. 155

Ing. Carlo Mazzetti
Ordine Ing. Siena n. 1177

Dott. Luciano Luciani
Dott. Sc. Forestali

Dott. Giulio Tona
Ordine Agronomi e Forestali Firenze n. 1045

Ing. Michele Frizzarin
Ordine Ing. Verona n. A4547

Il responsabile dell'integrazione tra le varie discipline specialistiche:

Ing. Stefano Monni
Ordine Ing. Prato n. 155

Il coordinatore della sicurezza in fase di progettazione:

Arch. Giorgio Salimbene
Ordine Arch. Firenze n. 3997

Il geologo:

Dott. Geol. Pier Paolo Binazzi
Ordine Geologi Toscana n. 130

VISTO
Il responsabile del procedimento:

Ing. Giancarlo Luongo

ARCHEOLOGIA

DOCUMENTO DI VALUTAZIONE PREVENTIVA DELL'INTERESSE ARCHEOLOGICO

-

PROGETTAZIONE INDAGINI ARCHEOLOGICHE PRELIMINARI

CODICE PROGETTO			NOME FILE		REVISIONE	SCALA:
PROGETTO	LIV. PROG.	ANNO	T00SG00GENPU01A.PDF			
DPMI0634	D	23	CODICE ELAB.	T00SG00GENPU01	A	-
A	EMISSIONE	AGOSTO 2023	C.FLORIDI	C.MAZZETTI	S. MONNI	
REV.	DESCRIZIONE	DATA	REDATTO	VERIFICATO	APPROVATO	



Indice

1	PREMESSA	2
2	ALLEGATO	2

1 PREMESSA

A seguire è presente l'elaborato L2PPSTPL2060C "Verifica preventiva dell'interesse archeologico – Progettazione delle indagini archeologiche preliminari" redatto da CAL S.p.A. in fase di progettazione di fattibilità tecnica ed economica, che qui in allegato viene integralmente riportato e i cui contenuti sono fatti propri nel progetto definitivo.

2 ALLEGATO

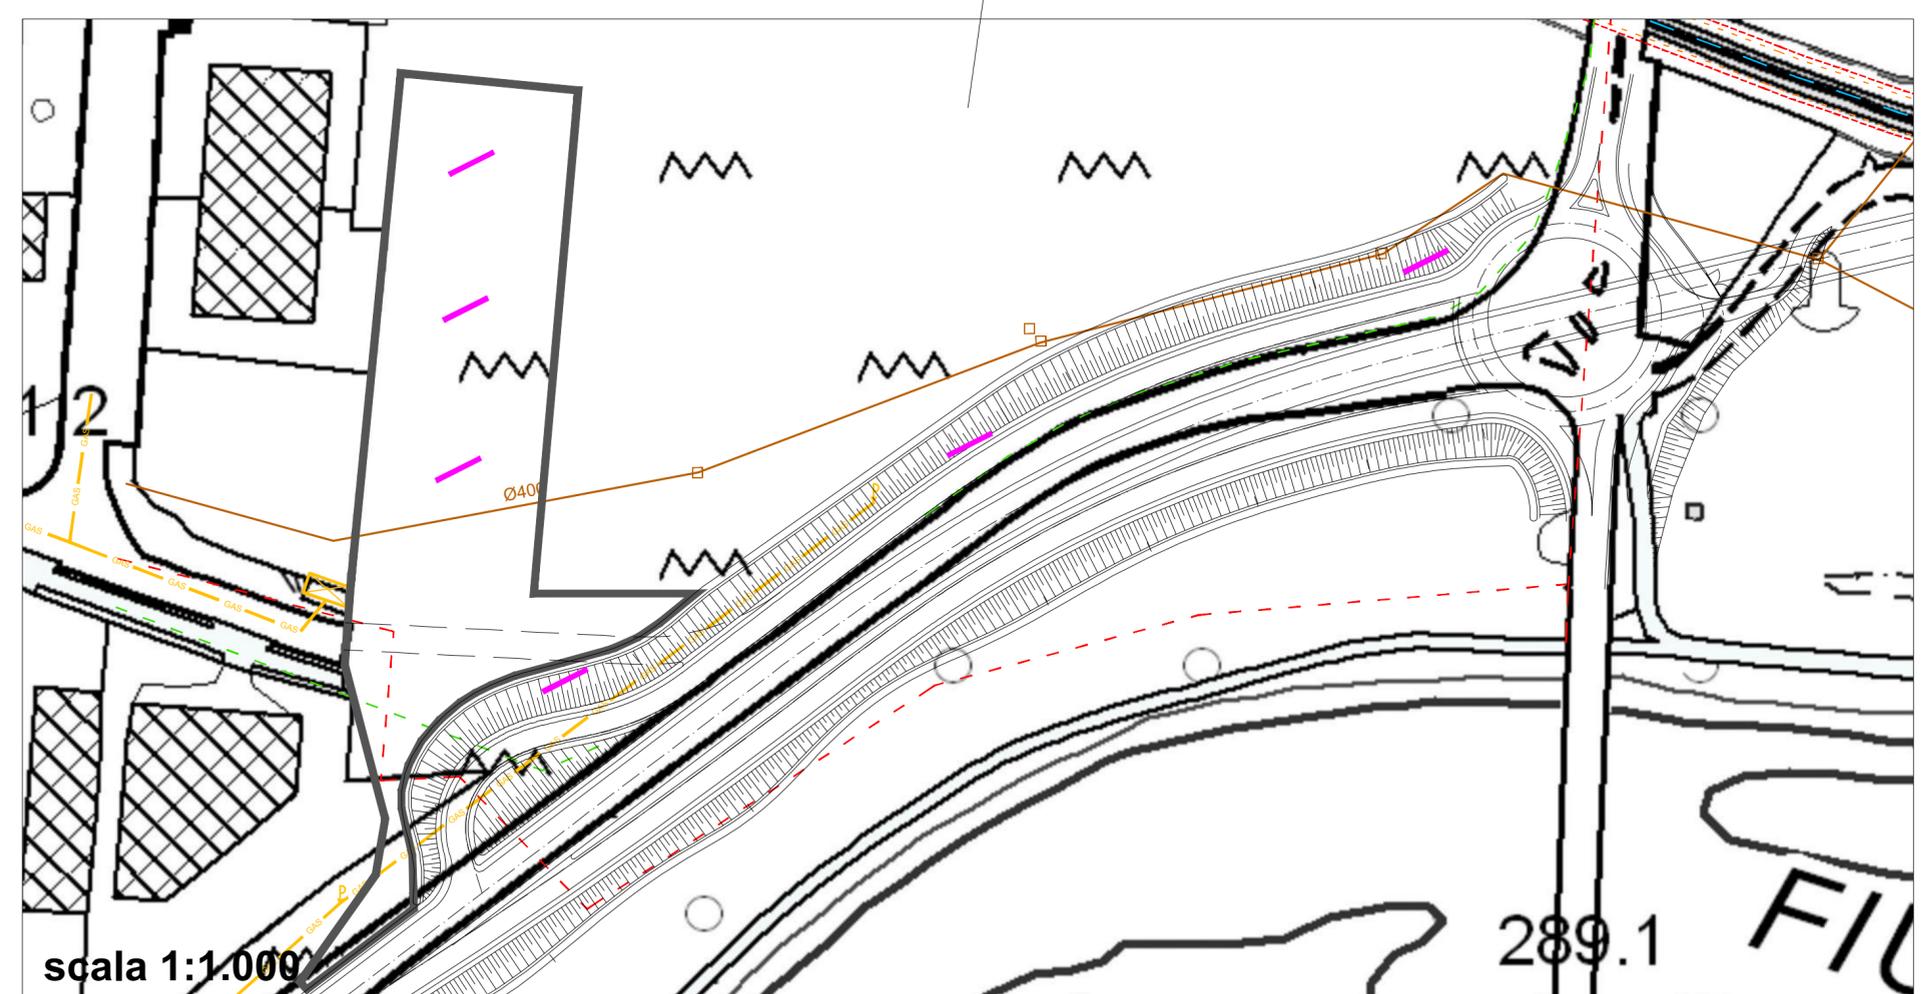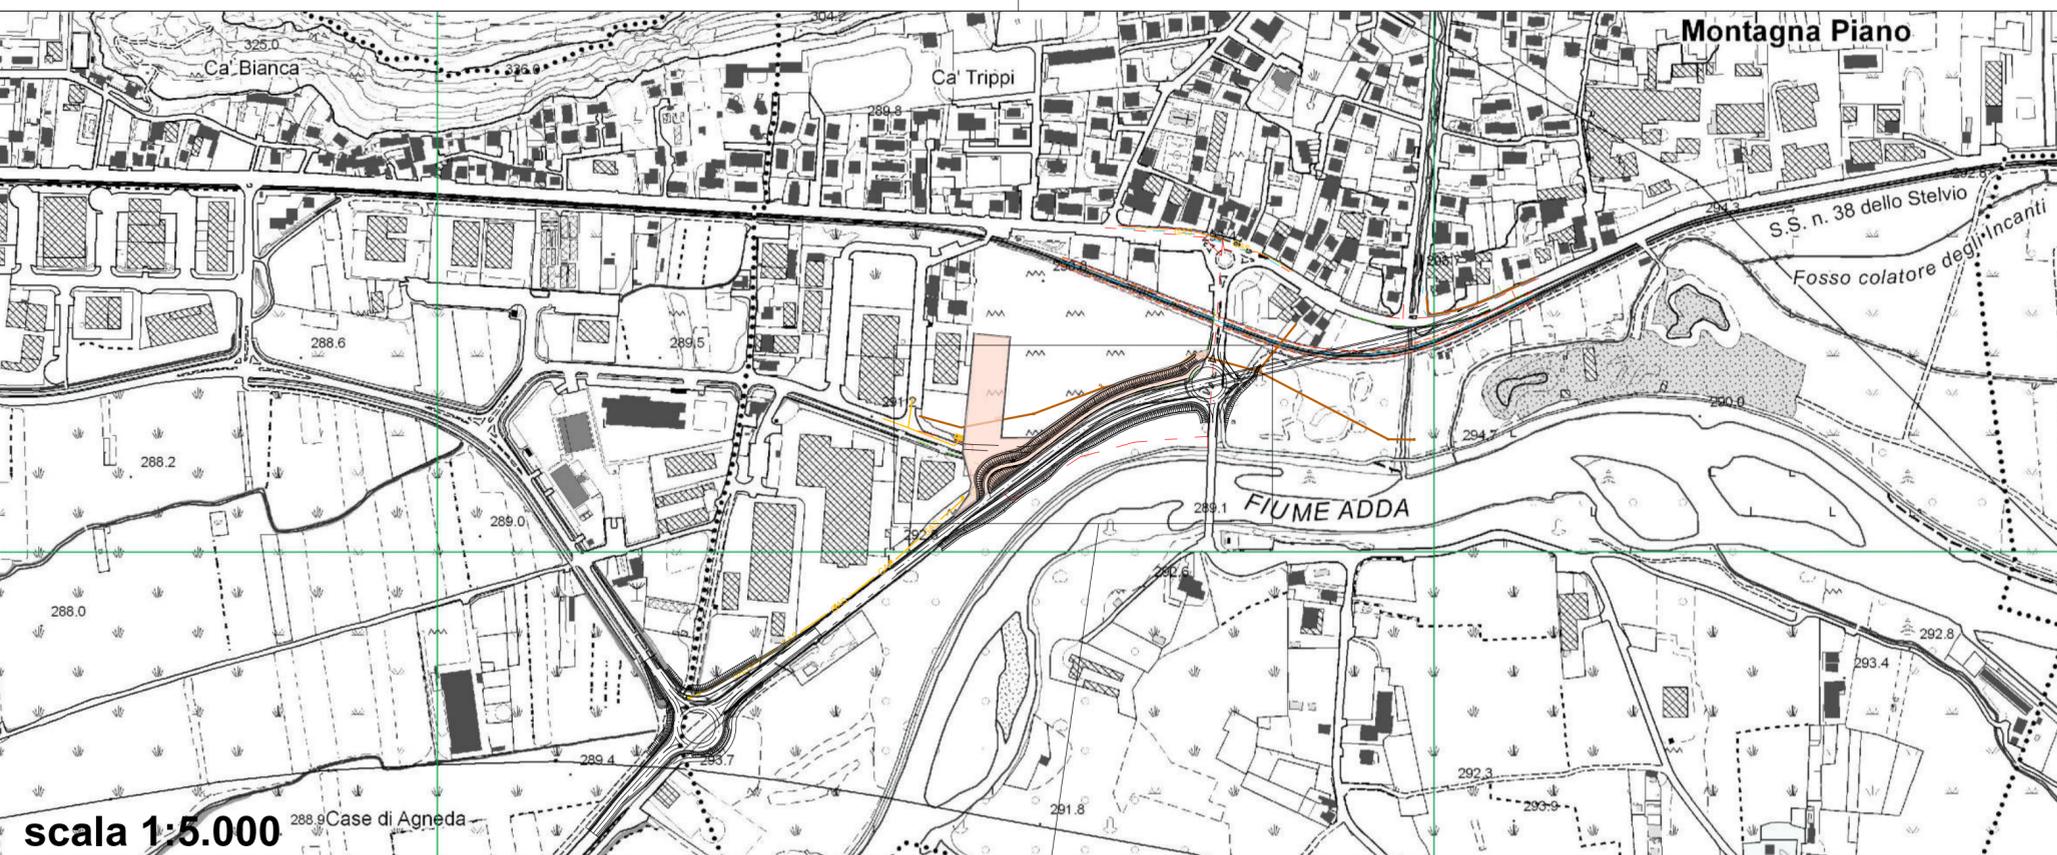

LEGENDA

sondaggio 10 m x 1 m (profondità presunta 1-1,5 m)

CONCESSIONI AUTOSTRADALI LOMBARDE

Concessioni Autostradali Lombarde S.p.A. via Polo, 12/14 - 20124 Milano tel +39.02.67.15.67.11 - www.calpa.it

Area Tecnica - U.O. Investimenti

Regione Lombardia

Anas GRUPPO FS ITALIANE

S.S. n. 38 'dello Stelvio'

Nuovo attraversamento in viadotto della linea ferroviaria Sondrio-Tirano e nuove connessioni alla viabilità locale tra la pk 40+000 e la pk 40+700 nei Comuni di Sondrio e Montagna in Valtellina

CUP I81B20000130002

Progetto di Fattibilità Tecnico Economica

<p>SUPPORTO ALLA PROGETTAZIONE :</p> <p>MANDATARIA: S.I.N.A. S.p.a. Viale Isuzzo, 14/1 20135 Milano</p> <p>MANDANTE: M2P S.r.l. Viale Montegrappa, 49 27029 Vigevano</p> <p>Ing. Enrico Ghislandi Ordine Ingegneri Milano n. 16693</p>	<p>IL PROGETTISTA:</p> <p>Ing. Gian Paolo ROSSETTI Ordine Ingegneri Milano n. 18462</p> <p></p>	<p>Visto: IL RESPONSABILE DEL PROCEDIMENTO:</p> <p>Ing. Carlo MANGIAROTTI</p> <p></p>
---	--	--

N° ELABORATO:	206	DATA	Dicembre 2021
	VERIFICA PREVENTIVA DELL'INTERESSE ARCHEOLOGICO Progettazione delle indagini archeologiche preliminari		SCALA varie

CODICE ELABORATO:		L 2 P P S T P L 2 0 6 0	EMISSIONE		C
REV.	DESCRIZIONE	DATA	REDATTO	VERIFICATO	APPROVATO
B	Revisione a seguito istruttoria Anas	Dicembre 2021	PROSPERI	ROSSETTI	ASCHERI
A	Prima emissione	Aprile 2021	PROSPERI	ROSSETTI	ASCHERI