




Estratto TAV 4.8 - Elementi paesistici e rete ecologica - SC. 1:10.000

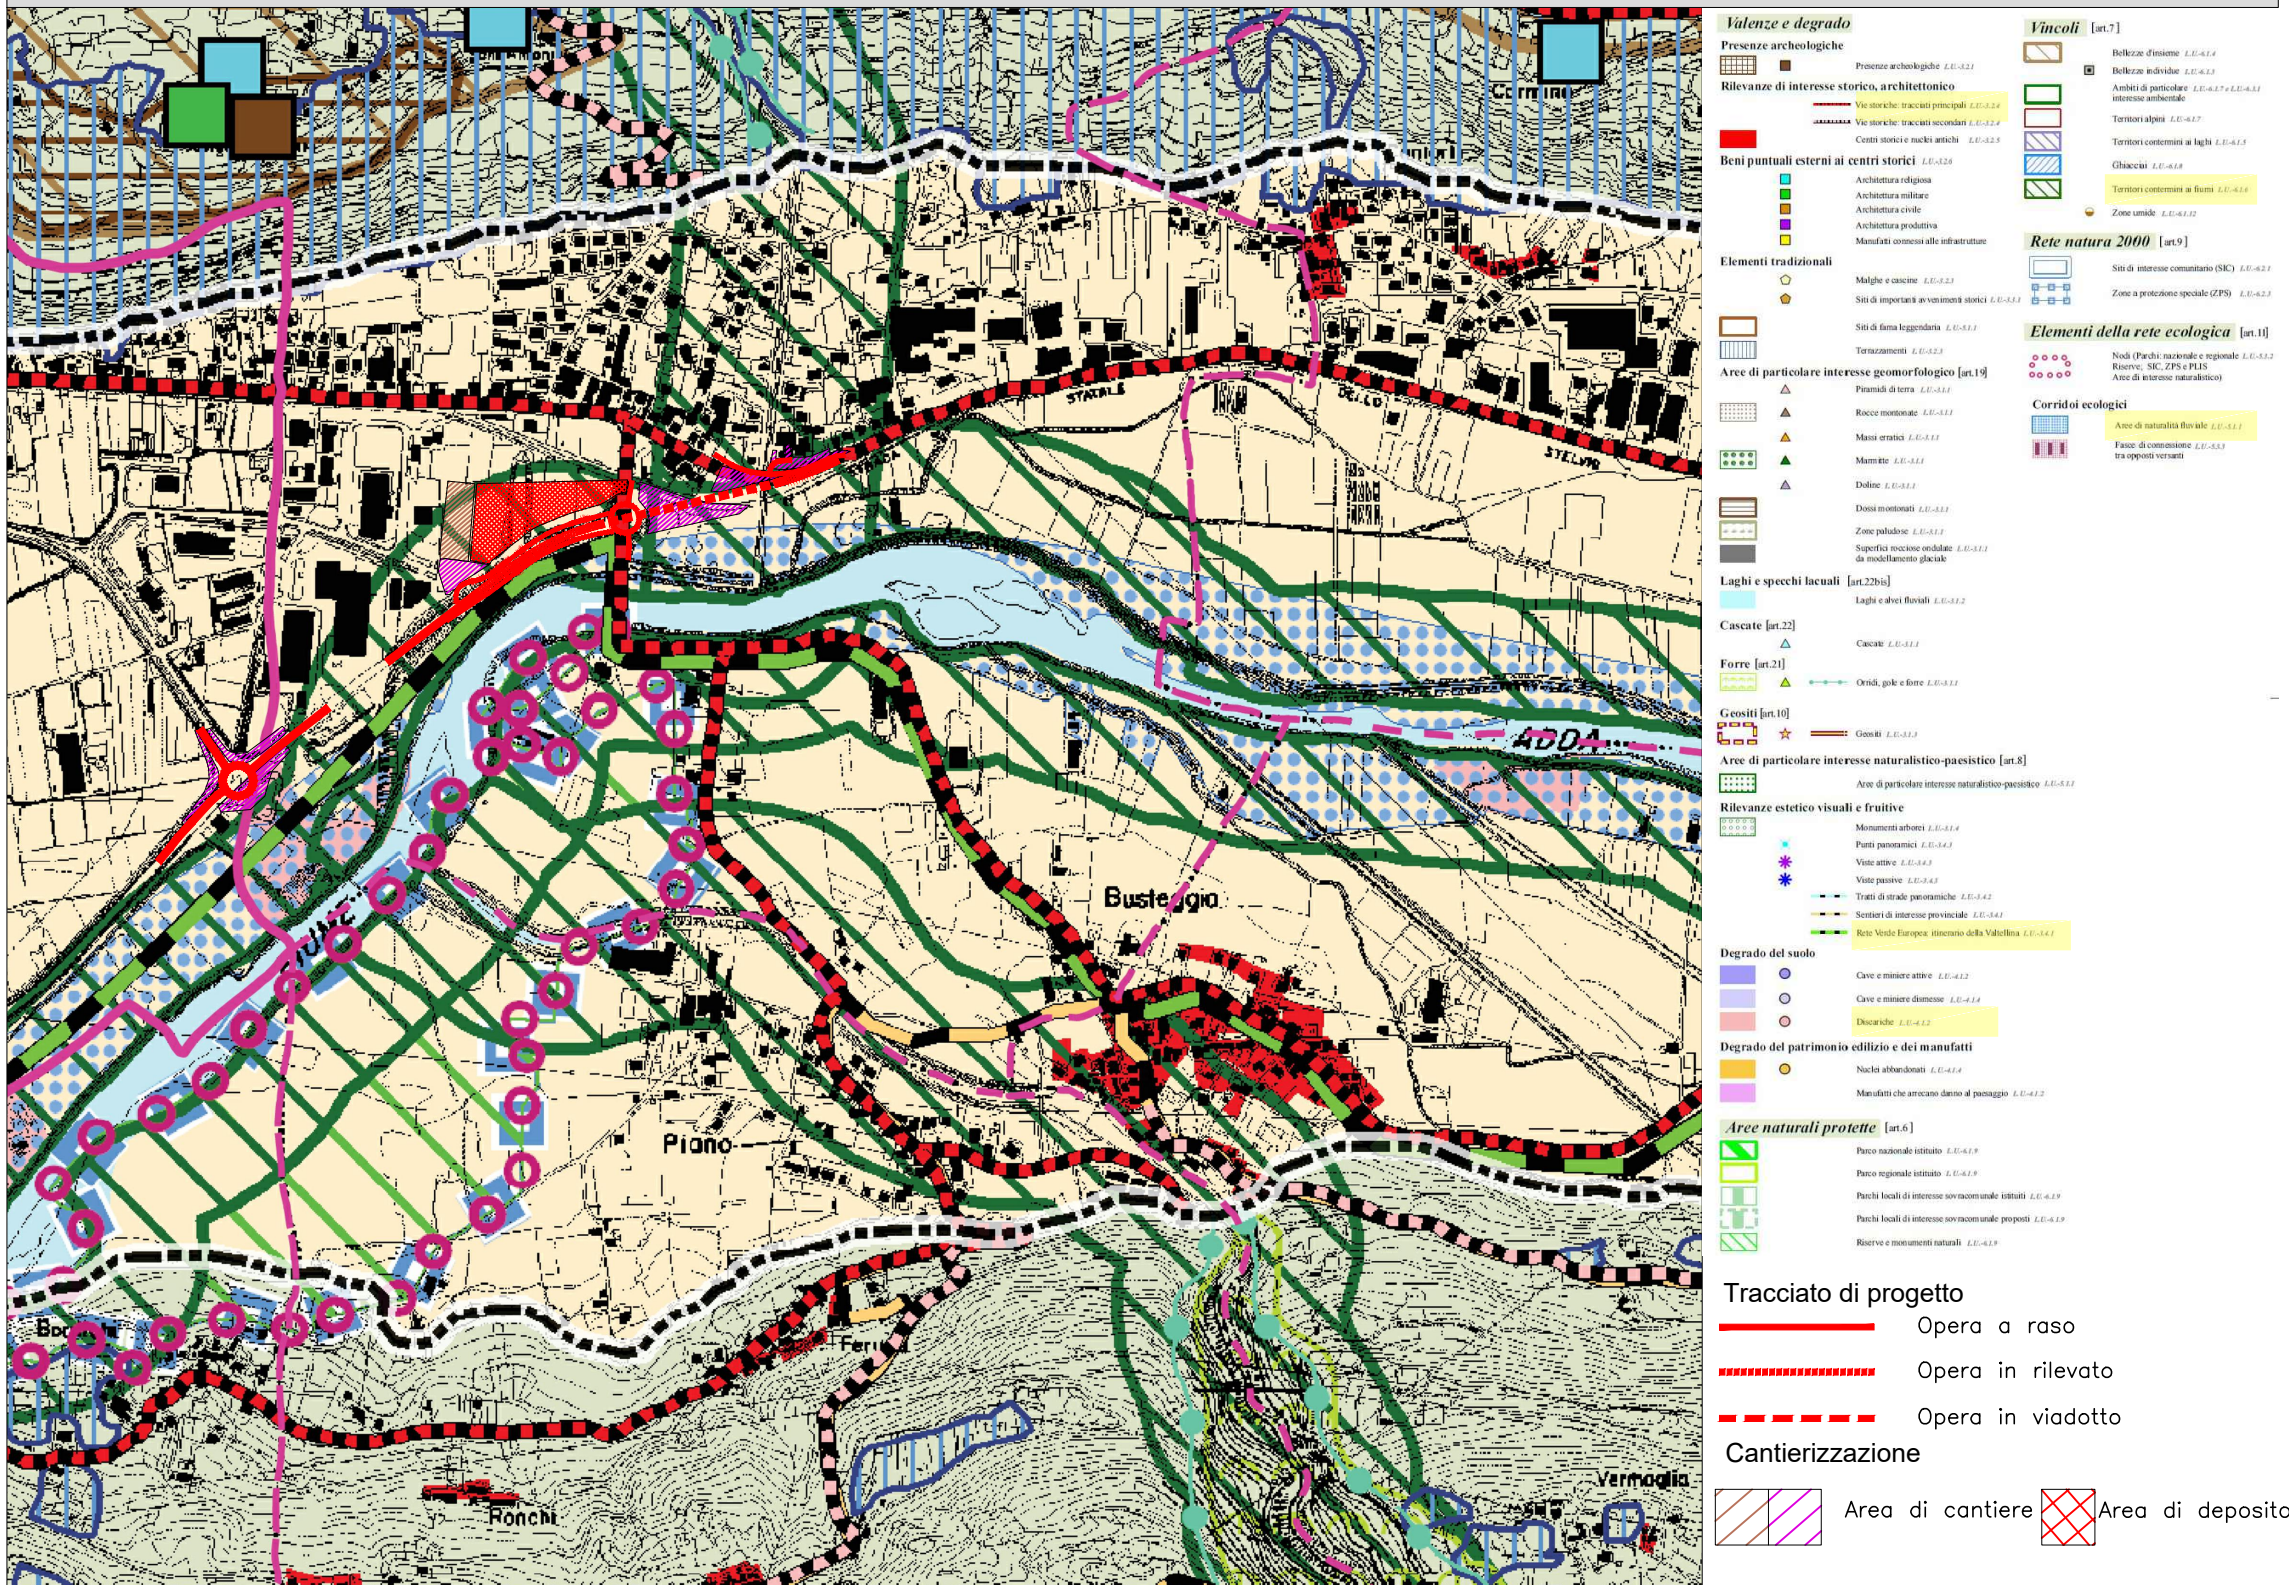


Estratto TAV 5.1 - Unità tipologiche di paesaggio - SC. 1:10.000

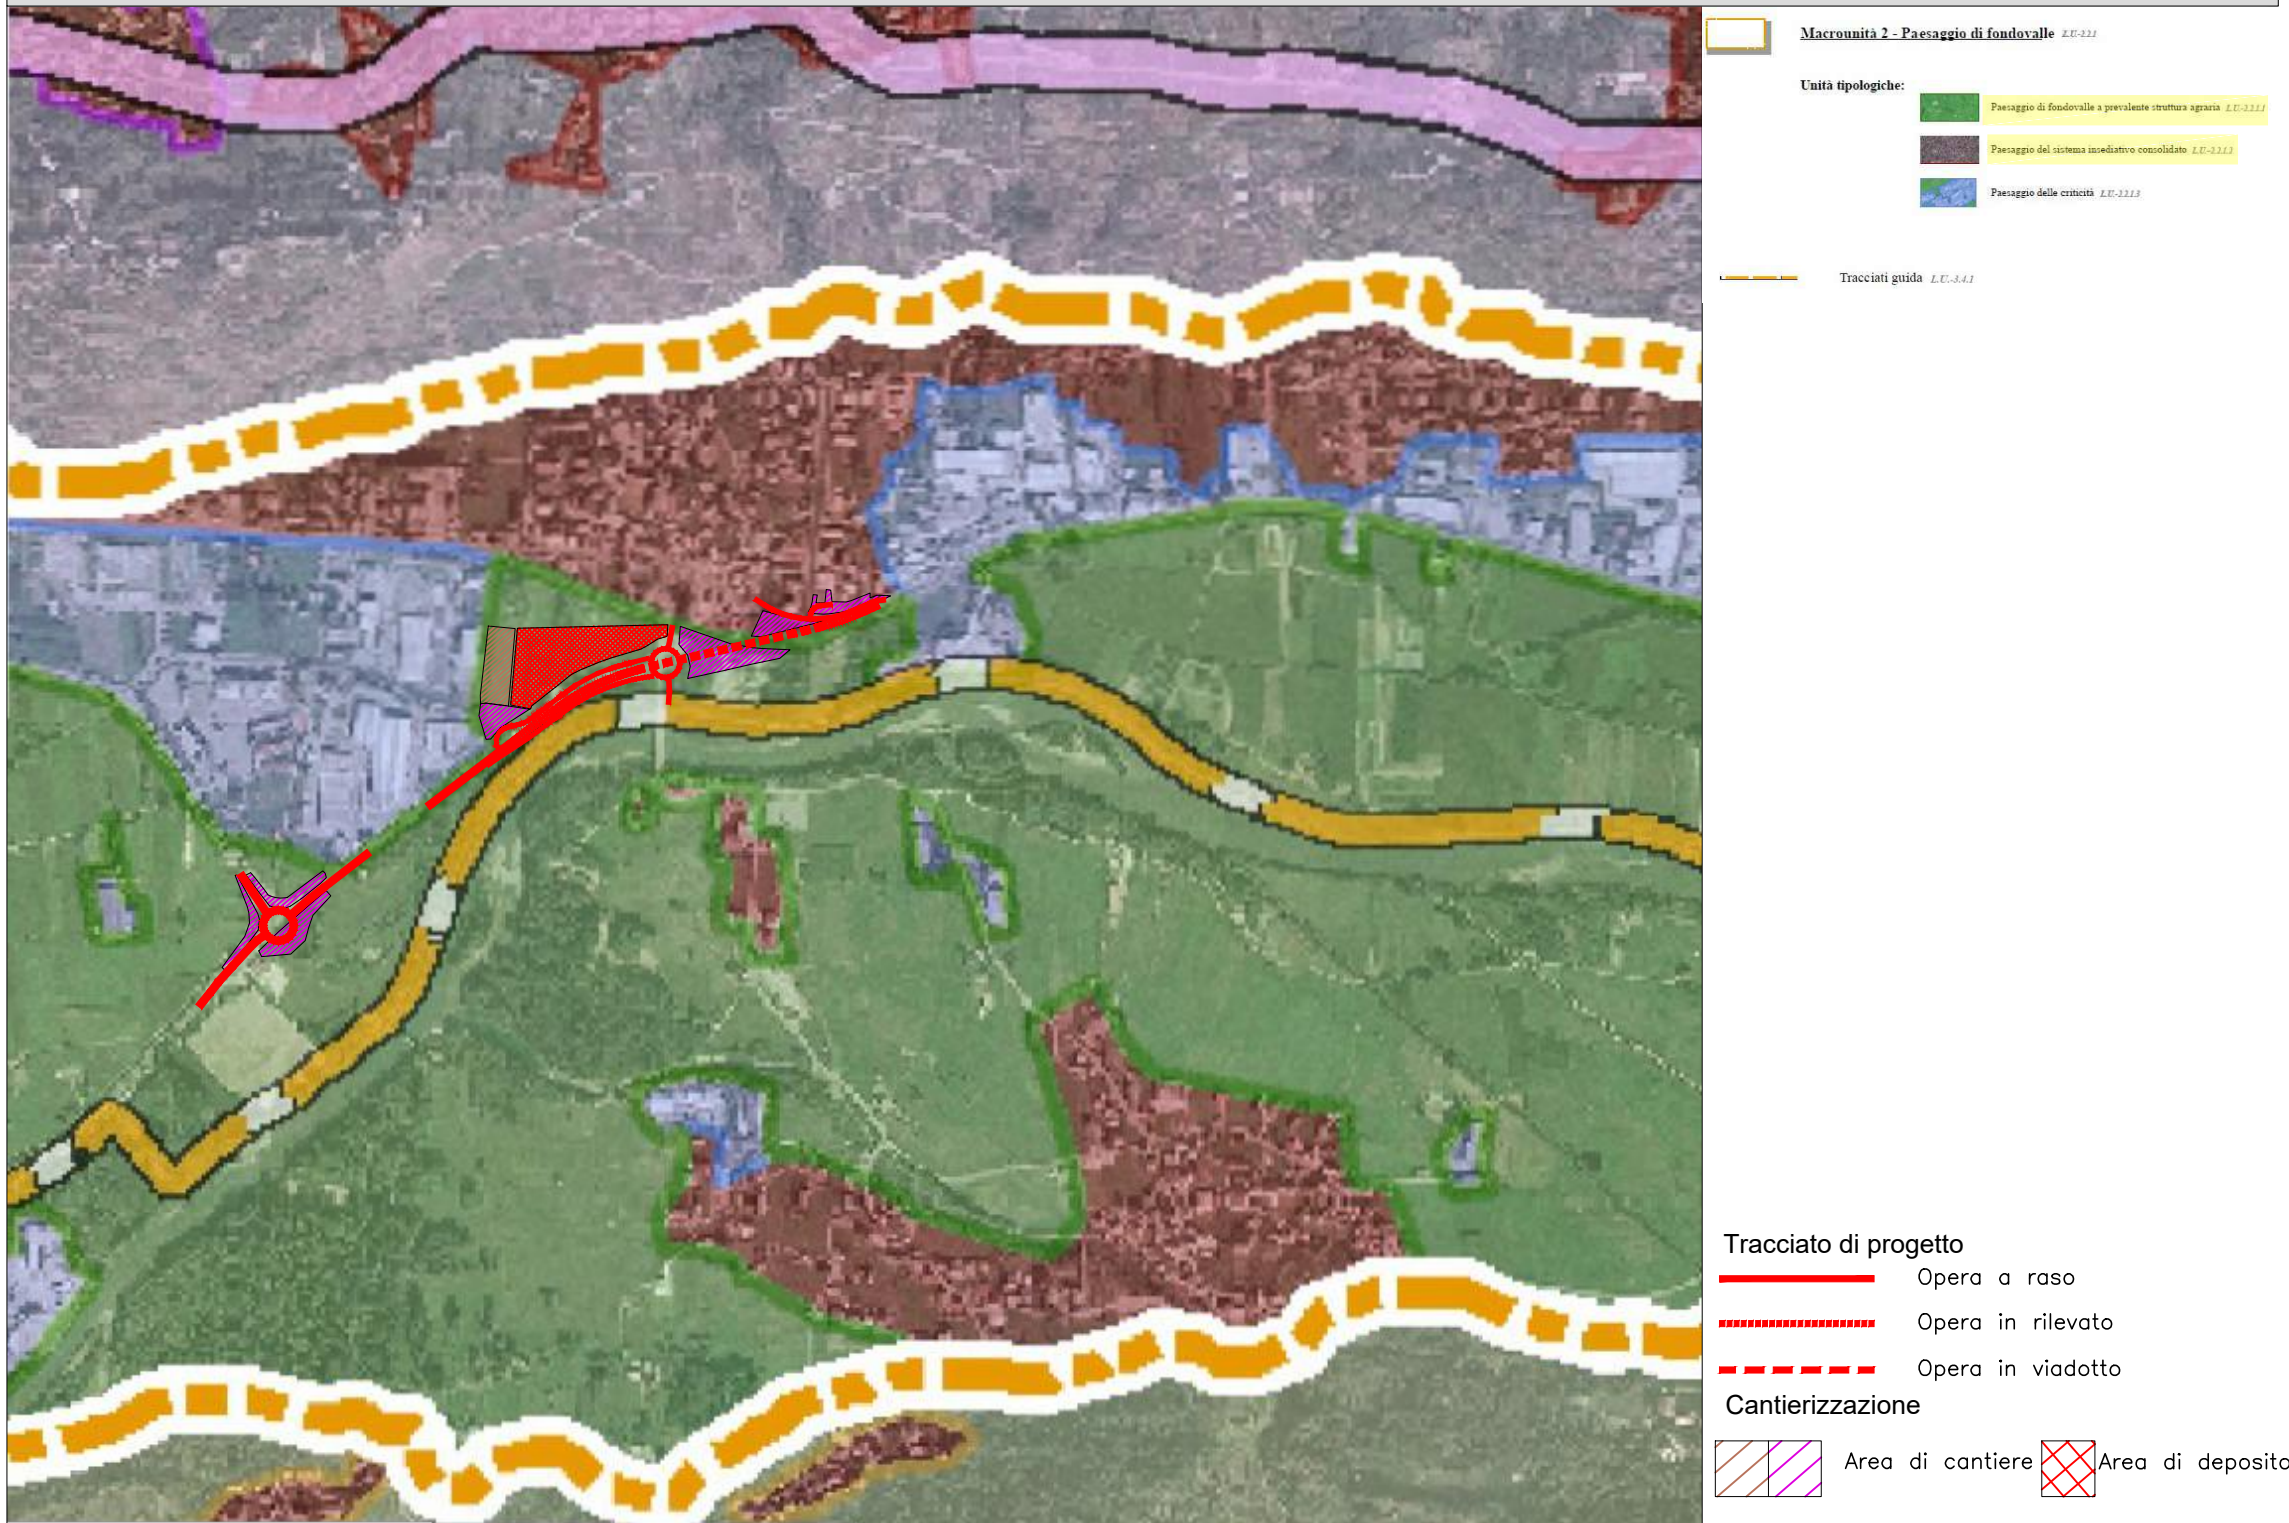

Estratto TAV 6.8 - Previsioni progettuali strategiche - SC. 1:10.000

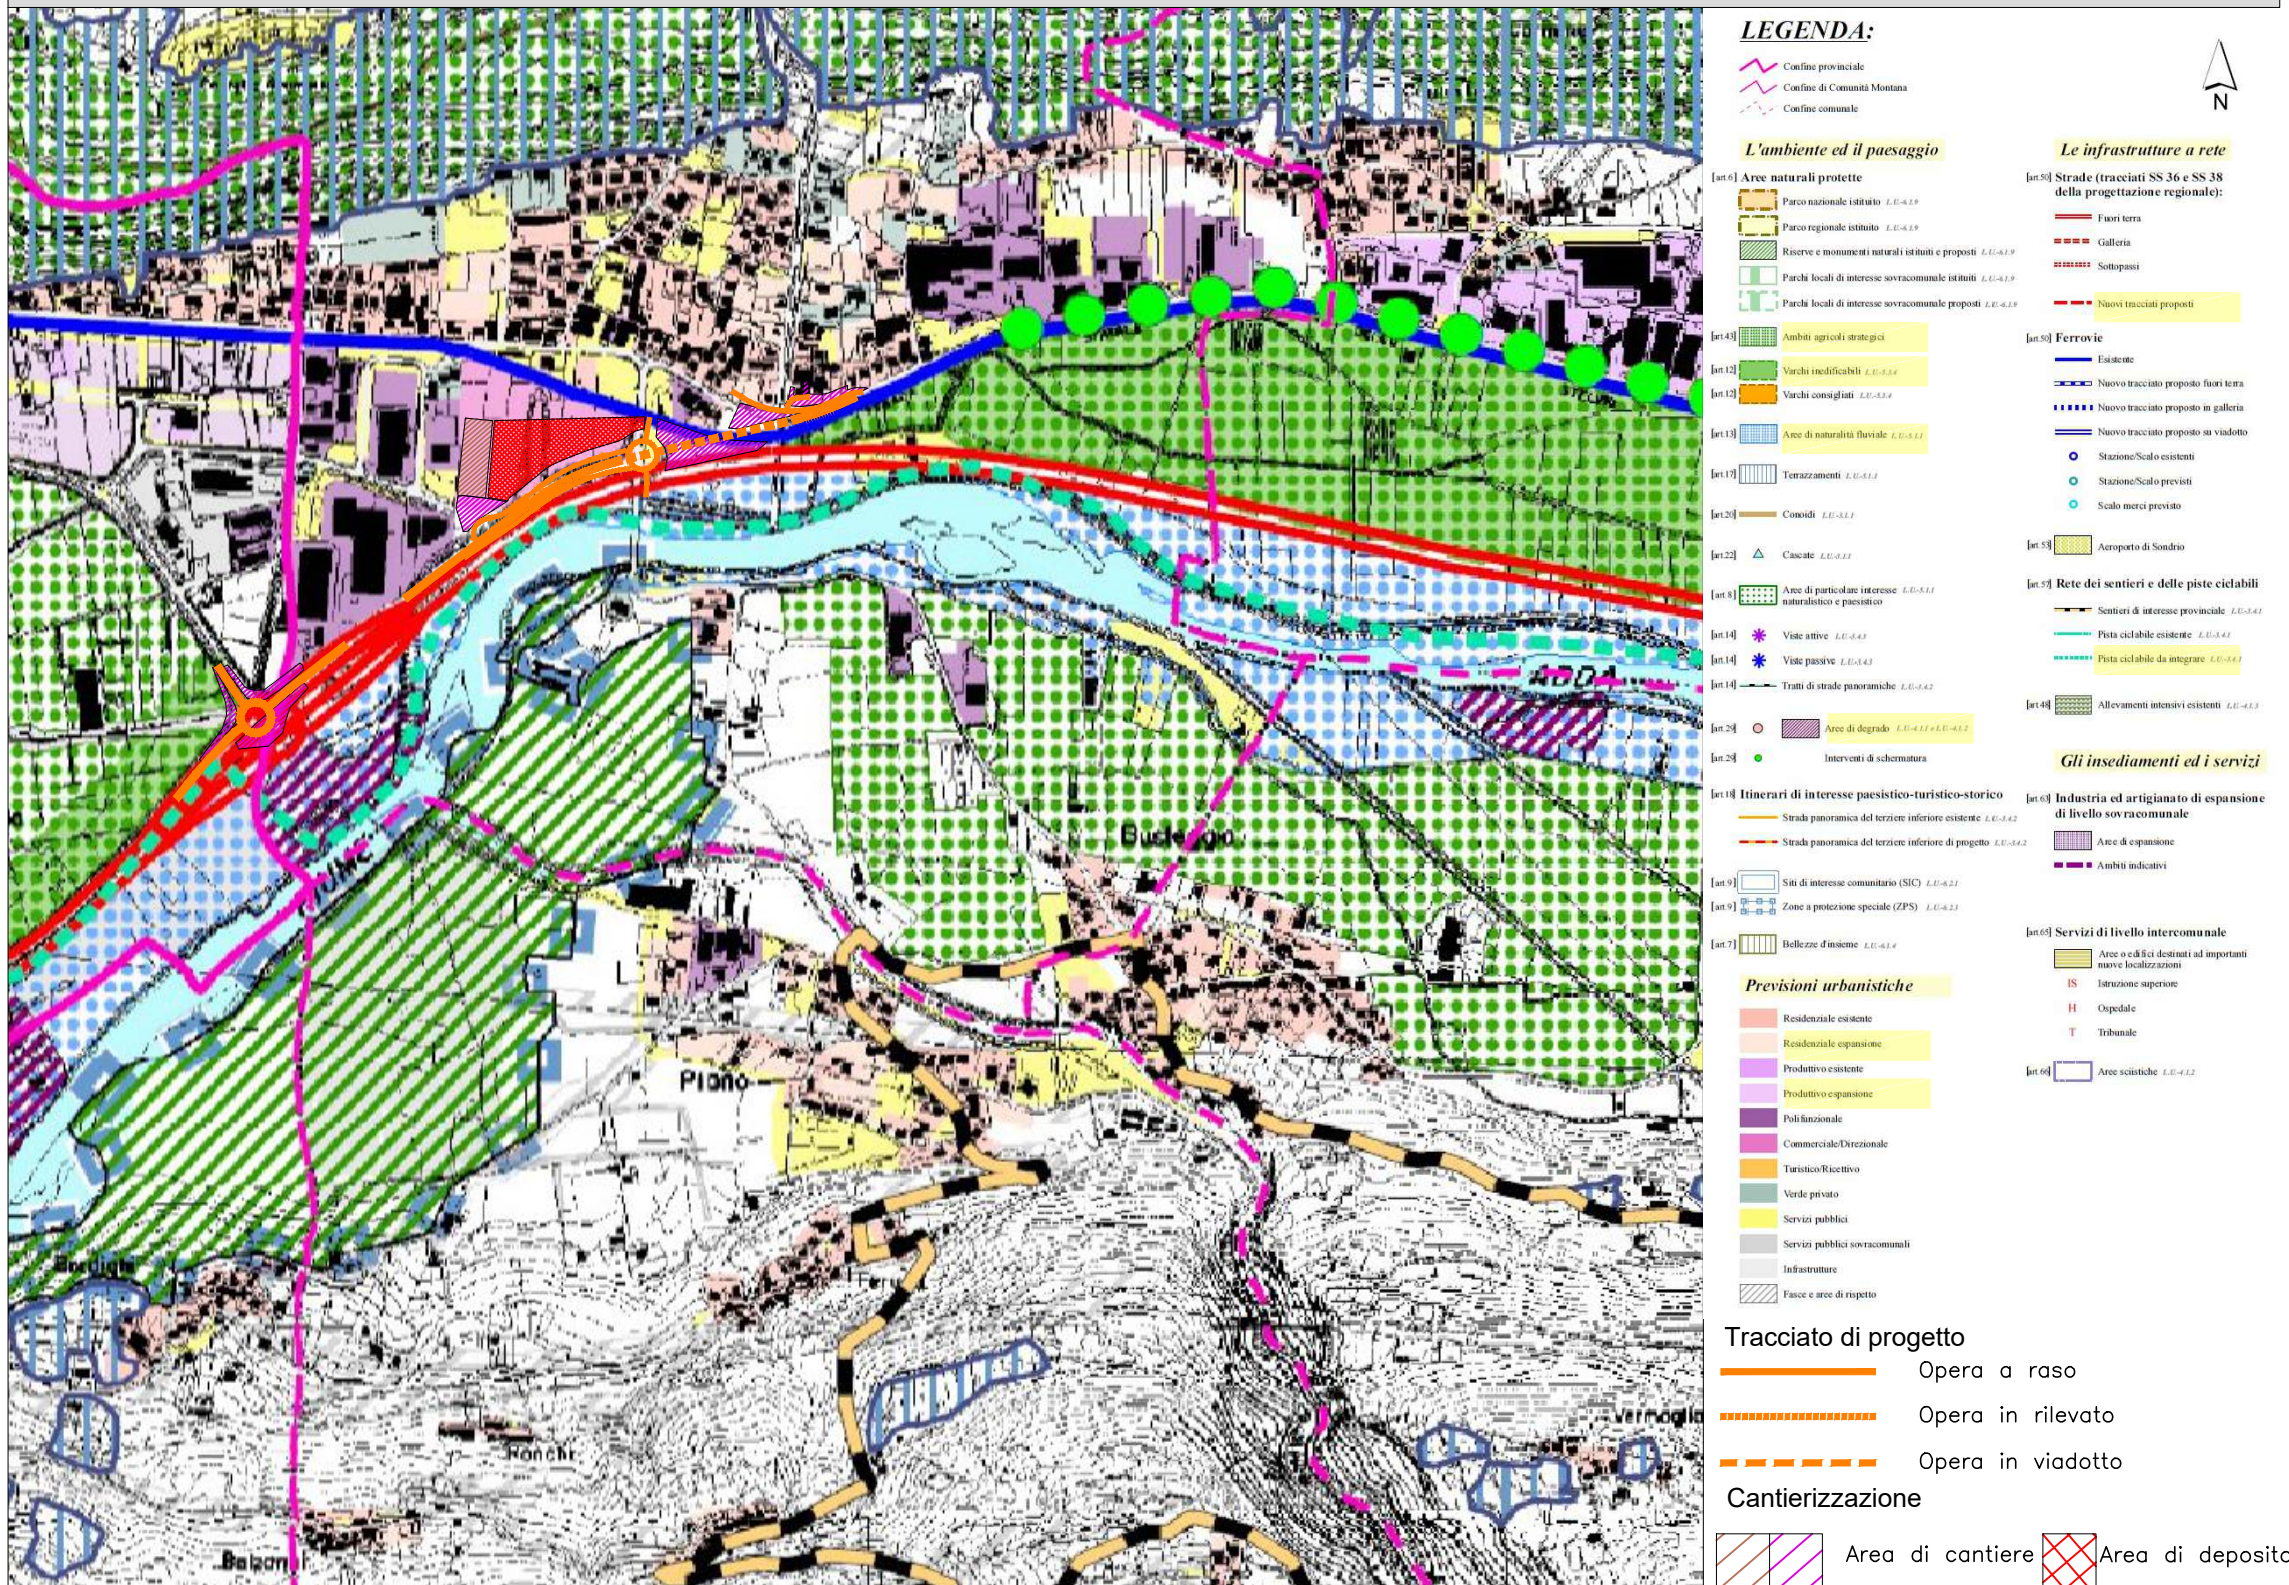

Estratto TAV 8.8 - Vincoli di natura geologica e idrogeologica - SC. 1:10.000

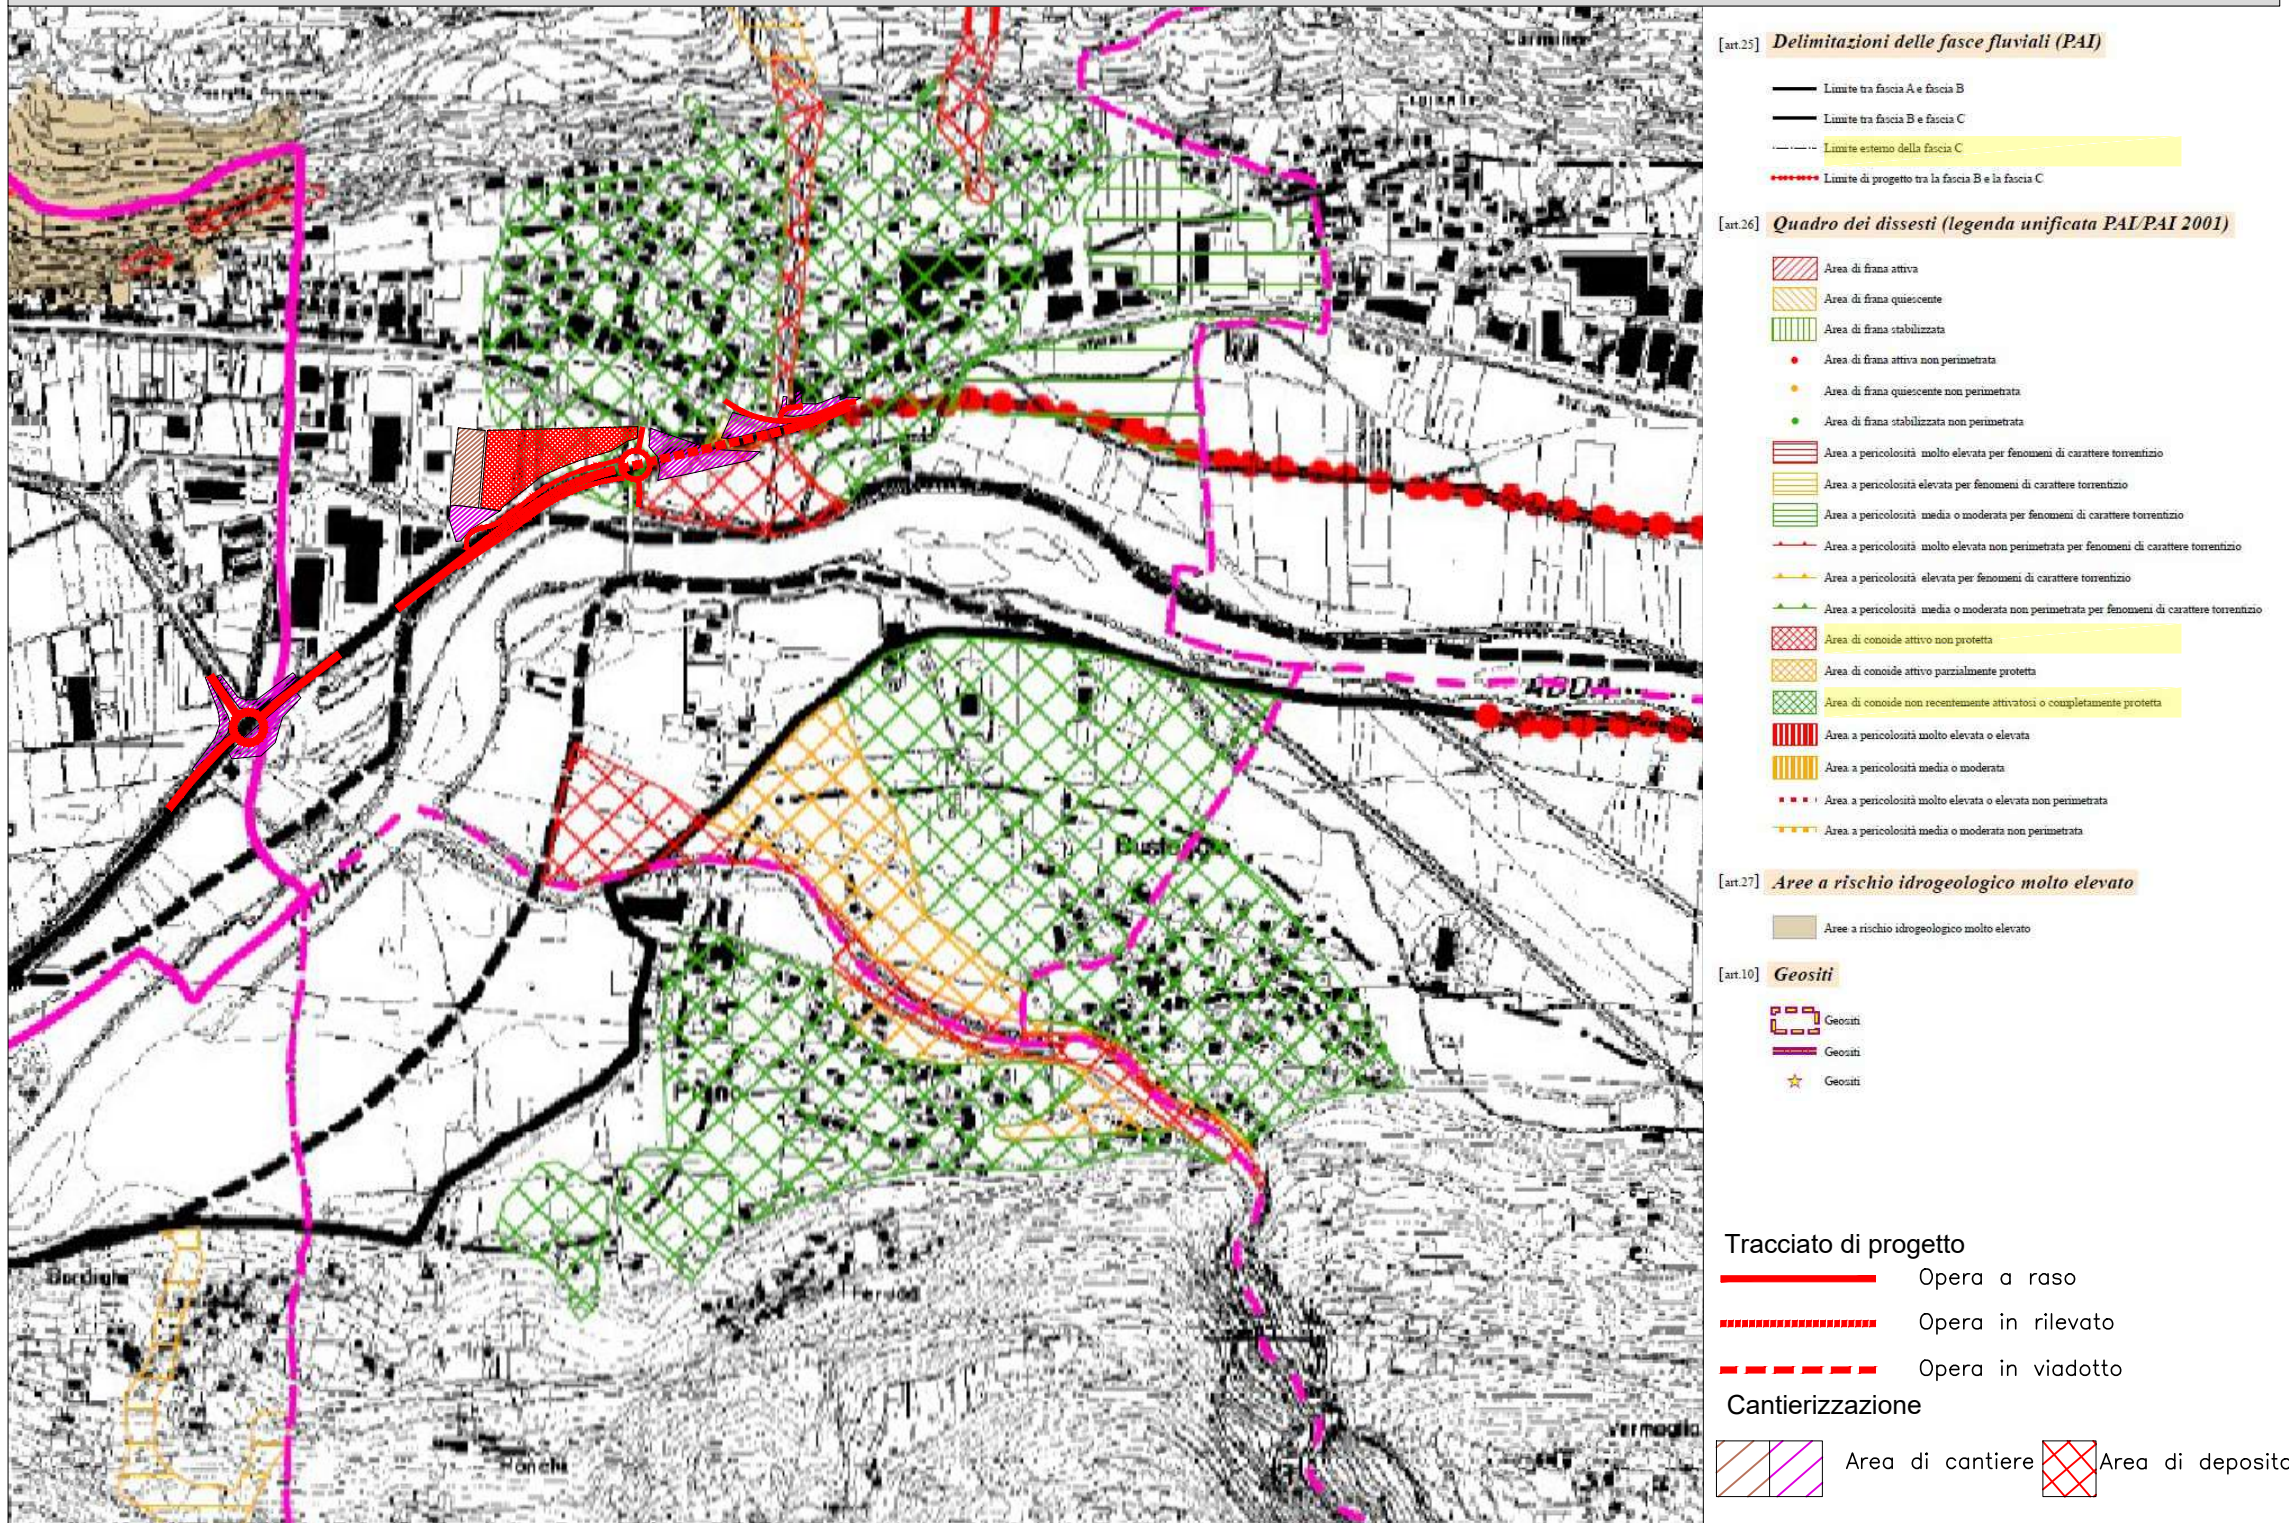

FONTE BASE CARTOGRAFICA:
 Estratti cartografici: fonte PTCP Sondrio
 SISTEMA DI RIFERIMENTO: GAUSS BOAGA MONTE MARIO



DIREZIONE TECNICA

SS38 "dello Stelvio" - Tangenziale Sud di Sondrio

**Nuovo attraversamento in viadotto della linea ferroviaria Sondrio-Tirano
e nuove connessioni alla viabilità locale tra le Pk 40+000 e la Pk 40+700
nei Comuni di Sondrio e Montagna in Valtellina**

PROGETTO DEFINITIVO	COD. MI634
----------------------------	-------------------

COD. MI634PROGETTAZIONE:   

PROGETTISTI:	Il responsabile	VISTO
--------------	-----------------	-------

Ing. Stefano Monni Ordine Ing. Prato n. 155	dell'integrazione tra le varie discipline specialistiche:	Il responsabile del procedimento:
--	--	--------------------------------------

Ing. Carlo Mazzetti Ordine Ing. Siena n. 1177	Ing. Stefano Monni Ordine Ing. Prato n. 155	Ing. Giancarlo Luongo
--	--	-----------------------

Dott. Luciano Luciani
Dott. Sc. Forestali

Dott. Giulio Tona Ordine Agronomi e Forestali Firenze n. 1045	Arch. Giorgio Salimbene Ordine Arch. Firenze n. 3997
--	---

Ing. Michele Frizzarin
Ordine Ing. Verona n. A4547

	Dott. Geol. Pier Paolo Binazzi Ordine Geologi Toscana n. 130	
--	---	--

Il responsabile dell'integrazione tra le varie discipline specialistiche:	VISTO Il responsabile del procedimento:
---	---

Ing. Stefano Monni Ordine Ing. Prato n. 155	Ing. Giancarlo Luongo
--	-----------------------

Il coordinatore della sicurezza in fase di progettazione	
---	--

Arch. Giorgio Salimbene
Ordine Arch. Firenze n. 3997

Il geologo:	
-------------	--

Dott. Geol. Pier Paolo Binazzi
Ordine Geologi Toscana n. 130

VISTO

Il responsabile
del procedimento:

STUDIO IMPATTO AMBIENTALE CONTESTO TERRITORIALE DI RIFERIMENTO

INQUADRAMENTO RISPETTO ALLA PIANIFICAZIONE PROVINCIALE

CODICE PROGETTO				NOME FILE T00IA20AMBC002_A.DWG				REVISIONE		SCA	
PROGETTO				LIV. PROG. ANNO							
DPMI0634				D23				A		1:10.	
A				EMISSIONE				AGOSTO 2023		G.TONA	
REV.				DESCRIZIONE				DATA		REDATTO	
										VERIFICATO	
										APPROVATO	