


CARTA DI INQUADRAMENTO RISPETTO AL PGRA - ASSETTO IDRAULICO - SC. 1:5.000

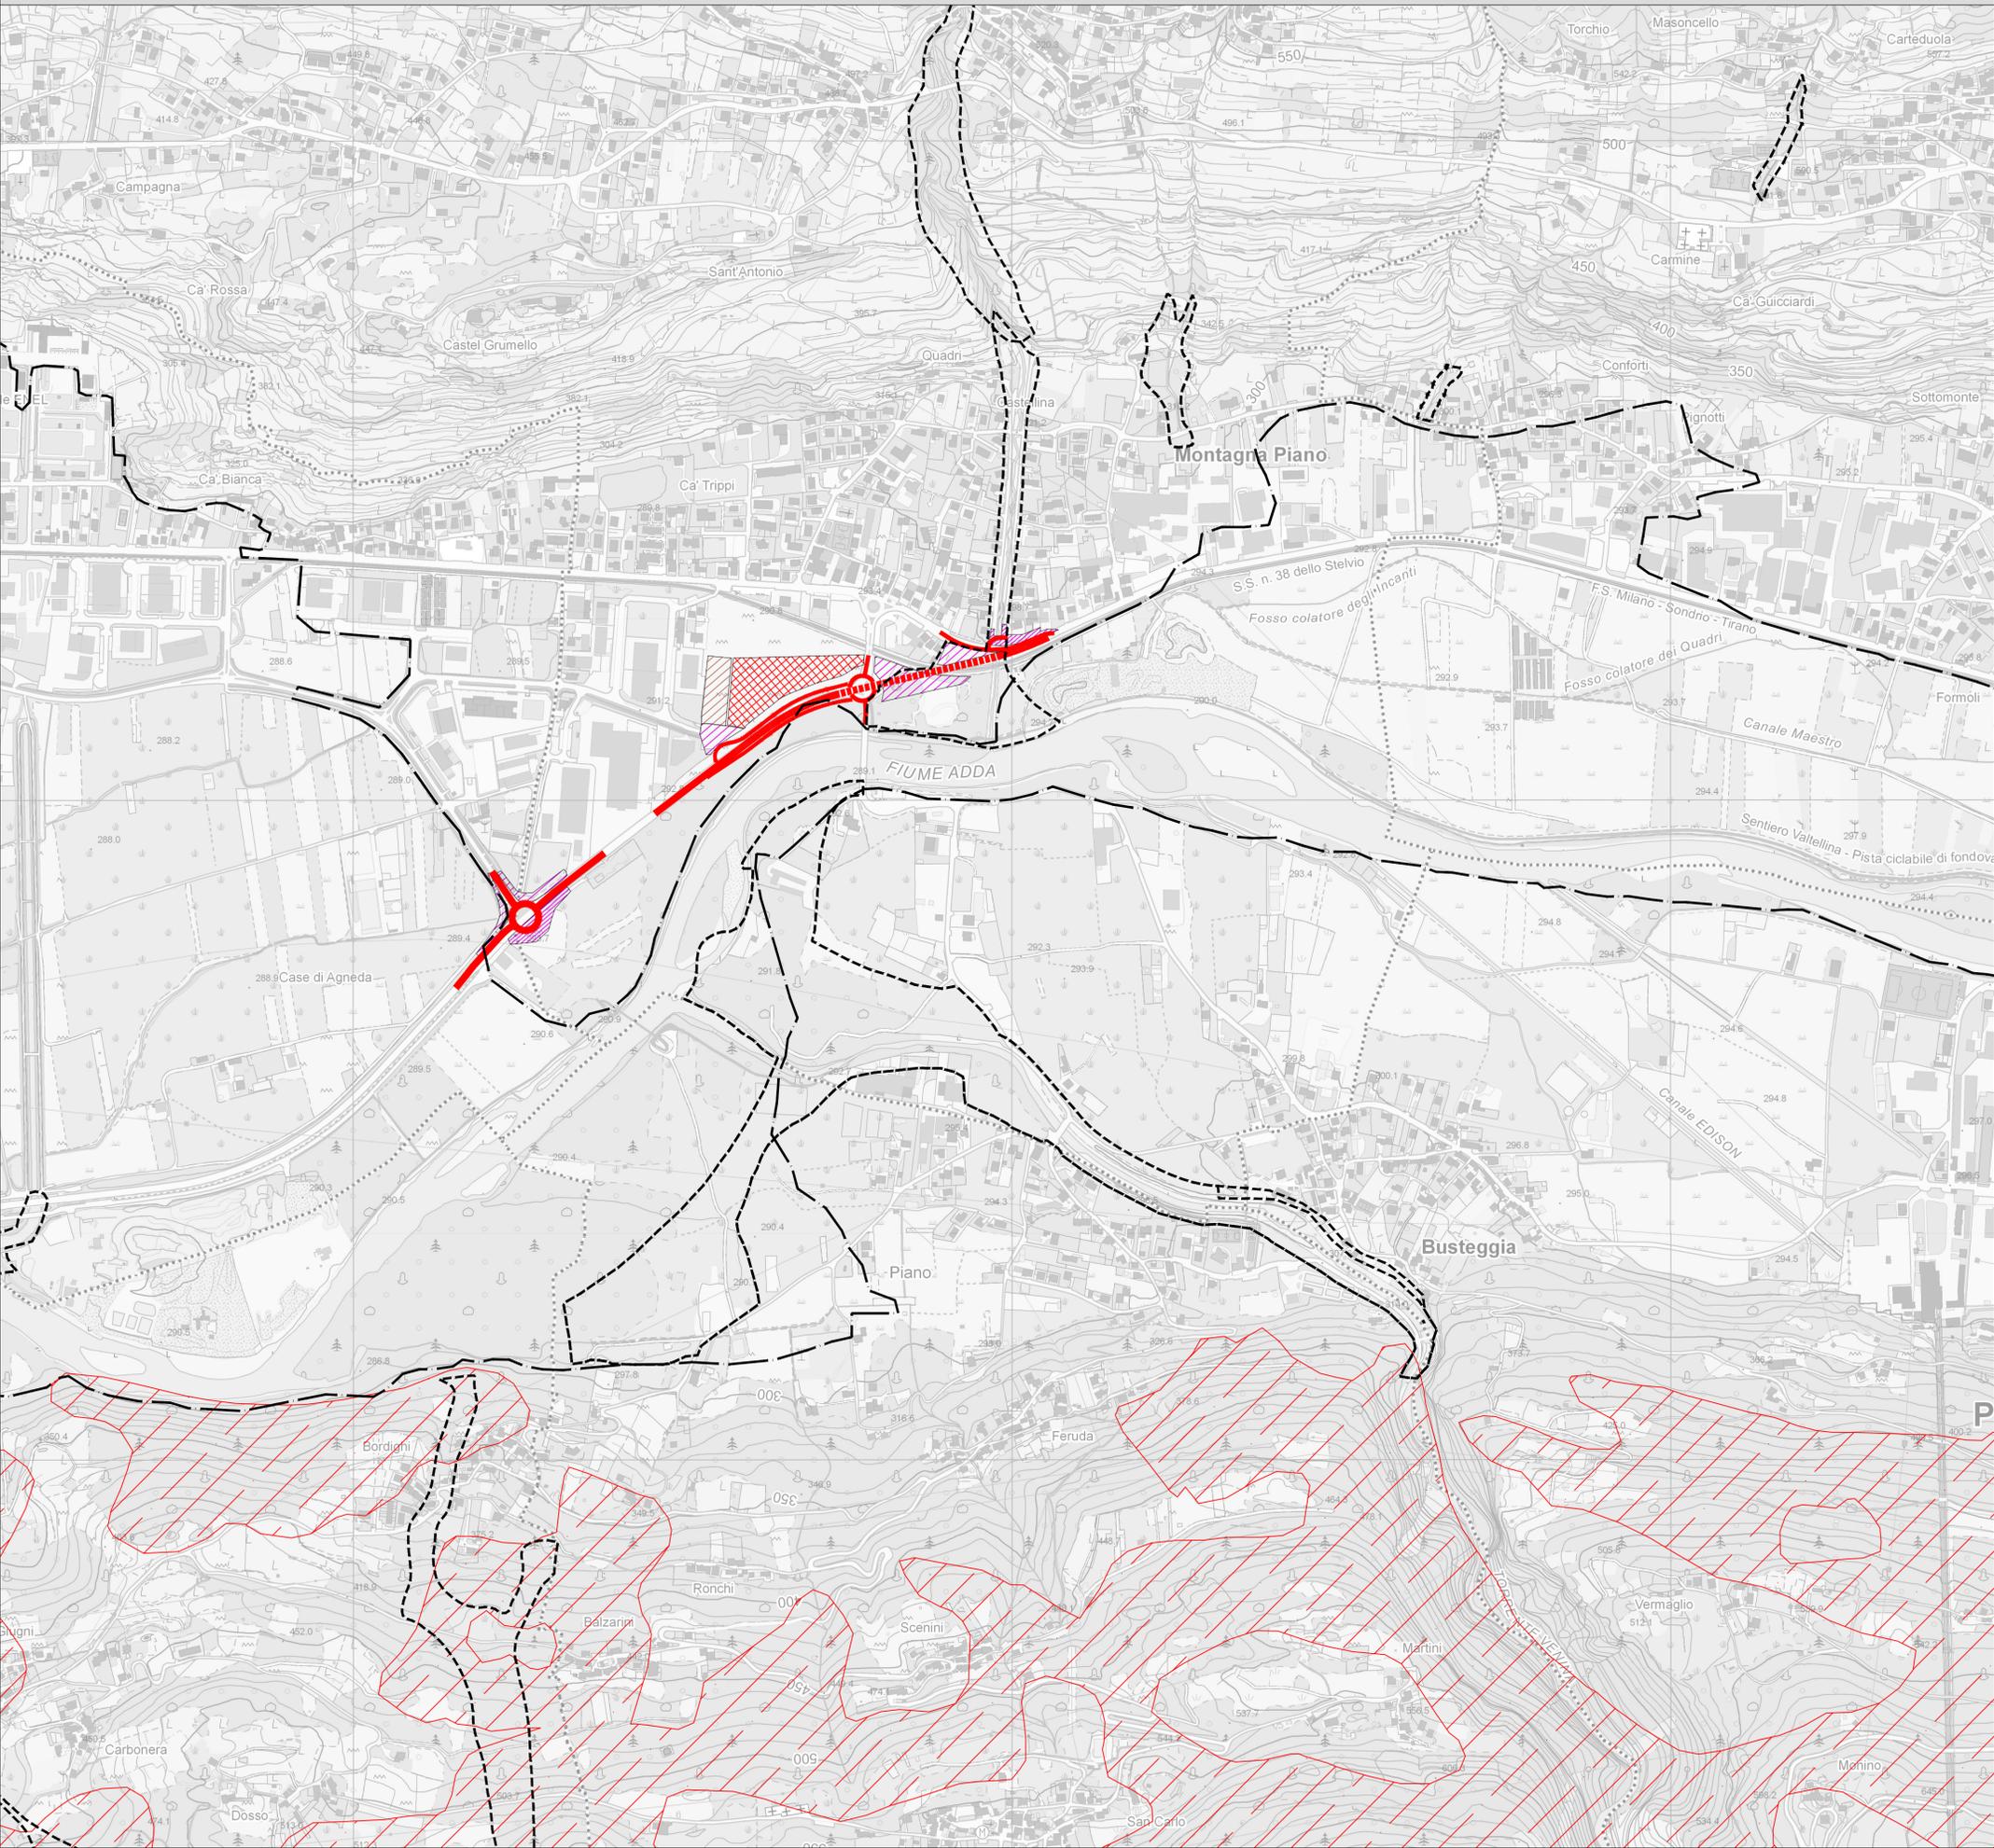

VINCOLI TERRITORIALI (fonte: MiC - Vincoli in rete - Geoportale Regione Lombardia)

- vincolo idrogeologico
- PGRA (reticolo principale) Classe pericolosità P2 - tr 200 anni
- PGRA (reticolo secondario collinare e montano) Classe pericolosità P2 - tr 200 anni

OPERE IN PROGETTO E AREE DI CANTIERE

- Tracciato di progetto**
  - Opera a raso
  - Opera in rilevato
  - Opera in viadotto
- Cantierizzazione**
  - AREA DI CANTIERE
  - AREA DI DEPOSITO

Fonte base cartografica: Provincia Sondrio - raster GTR 1:10.000 2014 (foglio C301 - C302 - C3E1 - C3E2)  
 Terreni - Geoportale Regione Lombardia  
 SISTEMA DI RIFERIMENTO: GAUSS BOAGA MONTE MARIO



**SS38 "dello Stelvio" - Tangenziale Sud di Sondrio**  
 Nuovo attraversamento in viadotto della linea ferroviaria Sondrio-Tirano e nuove connessioni alla viabilità locale tra le PK 40+000 e la PK 40+700 nei Comuni di Sondrio e Montagna in Valtellina

**PROGETTO DEFINITIVO** COD. MI634



**PROGETTISTI:**  
 Ing. Stefano Manni Ordine Ing. Prato n. 155  
 Ing. Carlo Mazzetti Ordine Ing. Siena n. 1177  
 Dott. Luciano Luciani Dott. Sc. Forestali  
 Dott. Giulio Tana Ordine Agronomi e Forestali Firenze n. 1045  
 Ing. Michele Frizzarin Ordine Ing. Verona n. A4547

**Il responsabile dell'integrazione tra le varie discipline specialistiche:**  
 Ing. Stefano Manni Ordine Ing. Prato n. 155

**Il coordinatore della sicurezza in fase di progettazione:**  
 Arch. Giorgio Salimbeni Ordine Arch. Firenze n. 3997

**Il geologo:**  
 Dott. Geol. Pier Paolo Binazzi Ordine Geologi Toscana n. 130

**VISTO del procedimento:**  
 Ing. Giancarlo Luongo

**STUDIO IMPATTO AMBIENTALE**  
 CONTESTO TERRITORIALE DI RIFERIMENTO  
 INQUADRAMENTO RISPETTO AL PGRA - ASSETTO IDRAULICO

CODICE PROGETTO	NOME FILE	REVISIONE	SCALA:
PROGETTO	LIV. PROG. ANNO		
DPM10634	D 23	A	1:5.000
CODICE ELAB.			
T001A20AMB005			

A	EMISSIONE	AGOSTO 2023	G.TONA	LLUCIANI	S. MONNI
REV.	DESCRIZIONE	DATA	REDATTO	VERIFICATO	APPROVATO