




STRADA CATEGORIA C2
-EXTRAURBANA SECONDARIA-
TRA MURI
scala 1:100

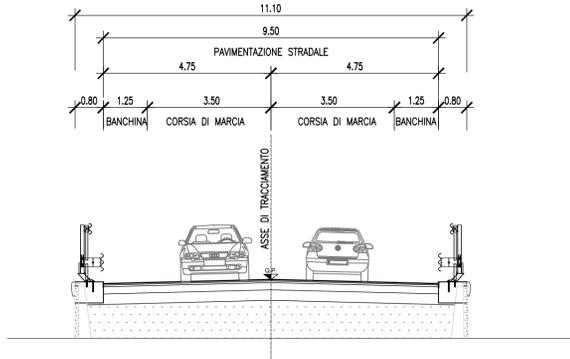


STRADA CATEGORIA C2
-EXTRAURBANA SECONDARIA-
SU IMPALCATO
scala 1:100

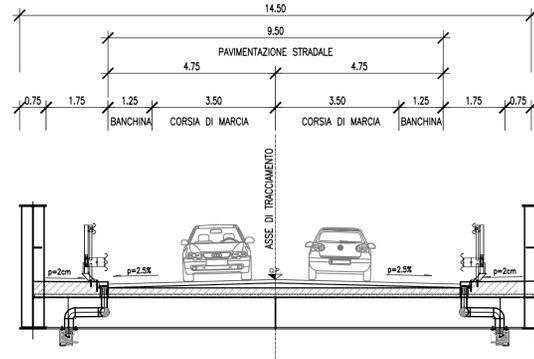


PARTICOLARE PAVIMENTAZIONE
STRADE TIPO "C2"
Scala 1:10

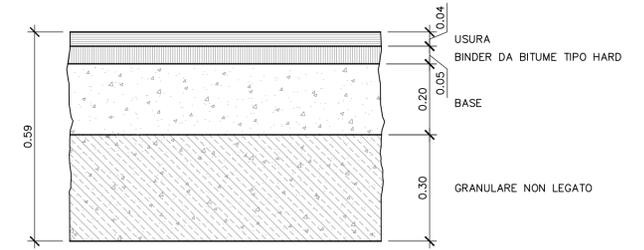


PARTICOLARE PAVIMENTAZIONE
STRADE TIPO "C2" SU OPERA D'ARTE
Scala 1:10

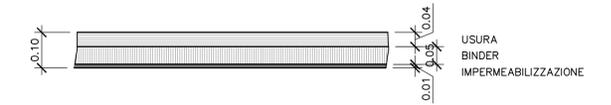


STRADA CATEGORIA C2
IN RILEVATO
scala 1:100

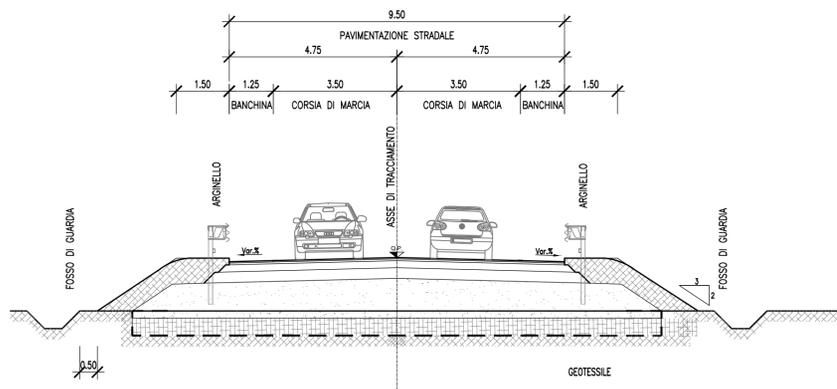


STRADA CATEGORIA C2
-EXTRAURBANA SECONDARIA-
scala 1:100

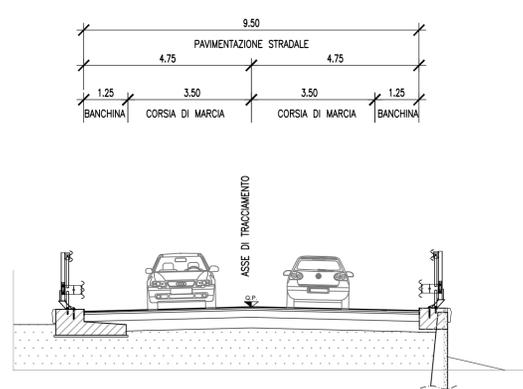


RAMPA DI SVINCOLO
IN RILEVATO
scala 1:100

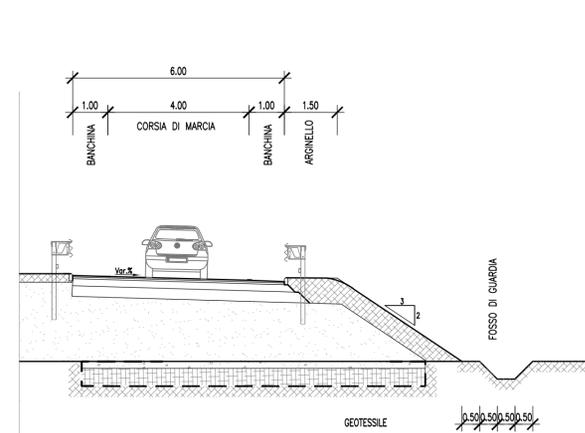


PARTICOLARE PAVIMENTAZIONE
STRADE TIPO "F1"
Scala 1:10

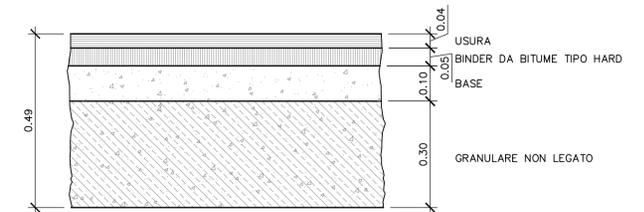

ROTATORIA VIALE EUROPA (De = 50m)
scala 1:100

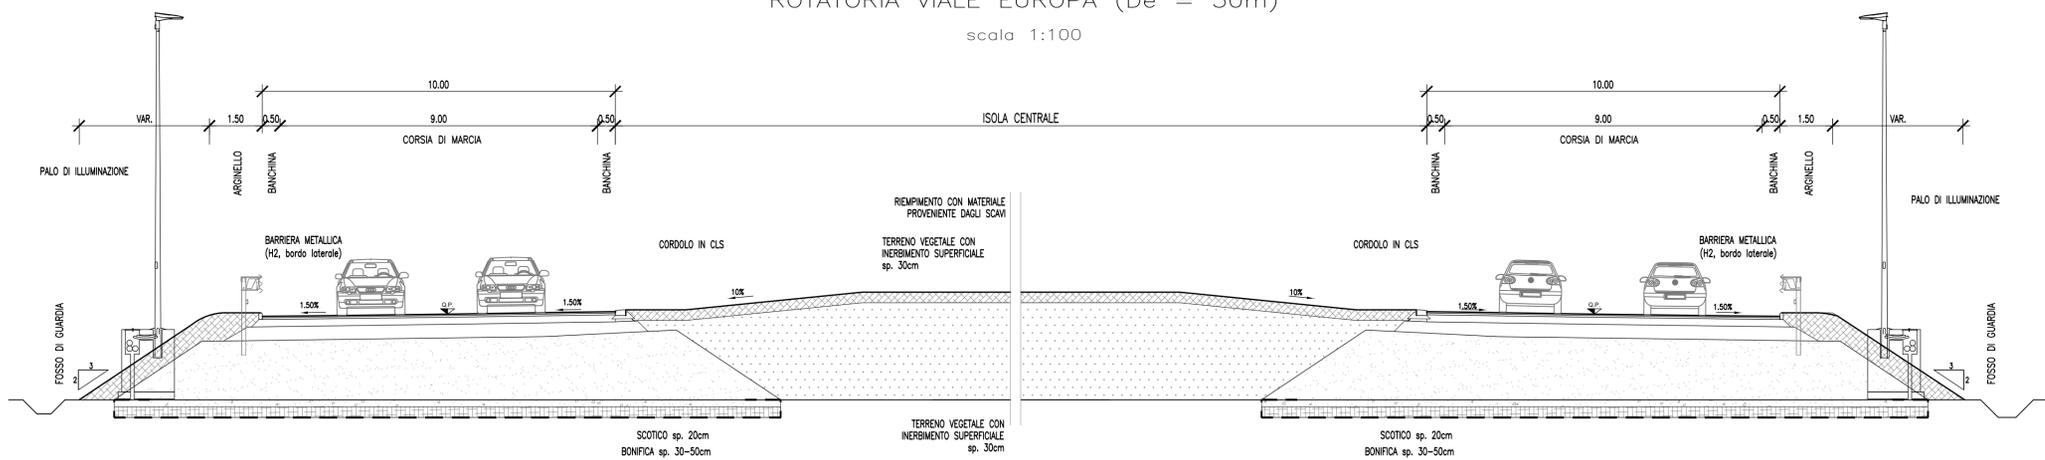

ROTATORIA SP19 (De = 46m)
scala 1:100

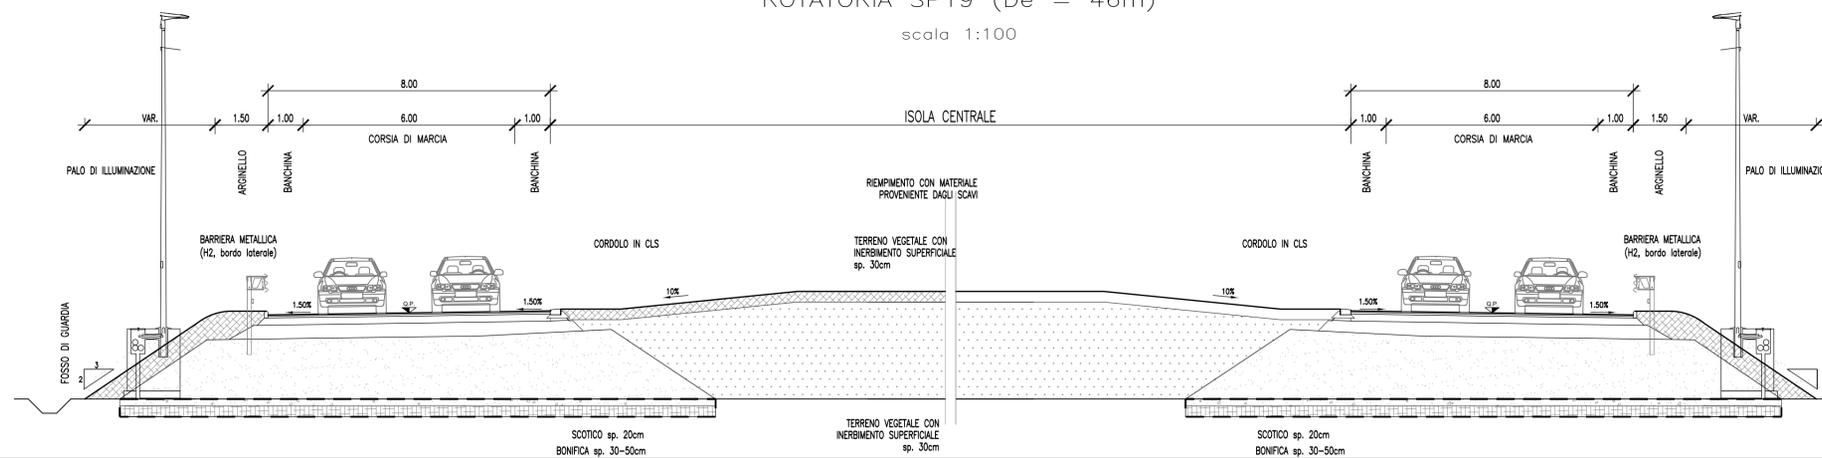

Sanas
GRUPPO FS ITALIANE DIREZIONE TECNICA

SS38 "dello Stelvio" - Tangenziale Sud di Sondrio
Nuovo attraversamento in viadotto della linea ferroviaria Sondrio-Tirano e nuove connessioni alla viabilità locale tra le PK 40+000 e la PK 40+700 nei Comuni di Sondrio e Montagna in Valtellina

PROGETTO DEFINITIVO COD. MI634

PROGETTAZIONE:

HYDEA **SERING** **FRANCHETTI** **ICONIA**
PROGETTI ESERVIZI **smart engineering** **GEOPLAN**

PROGETTISTI:
Ing. Stefano Manzi Ordine Ing. Prato n. 155
Ing. Carlo Mazzetti Ordine Ing. Siena n. 1177
Dott. Luciano Luciani Dott. Sc. Forestali
Dott. Giulio Tona Ordine Agronomi e Forestali Firenze n. 1045
Ing. Michele Frizzarin Ordine Ing. Verona n. A4547

Il responsabile dell'integrazione tra le varie discipline specialistiche:
Ing. Stefano Manzi Ordine Ing. Prato n. 155

Il coordinatore della sicurezza in fase di progettazione:
Ing. Vincenzo Capalbo Ordine Ing. Cosenza n. 3315

Il geologo:
Dott. Geol. Pier Paolo Binazzi Ordine Geologi Toscana n. 130

VISTO Il responsabile del procedimento:
Ing. Giancarlo Luongo

STUDIO IMPATTO AMBIENTALE
INQUADRAMENTO TERRITORIALE E PROGETTUALE

SEZIONI TIPOLOGICHE				REVISIONE	SCALA:
CODICE PROGETTO	LIV. PROG.	ANNO	NOME FILE		
DPM10634	D	23	T00IA30AMBSZO1_A.DWG	A	VARIE
PROGETTO			CODICE ELAB.		
			T00IA30AMBSZO1		
A	EMISSIONE	AGOSTO 2023	G.TONA	L.LUCIANI	S.MONNI
REV.	DESCRIZIONE	DATA	REDATTO	VERIFICATO	APPROVATO