

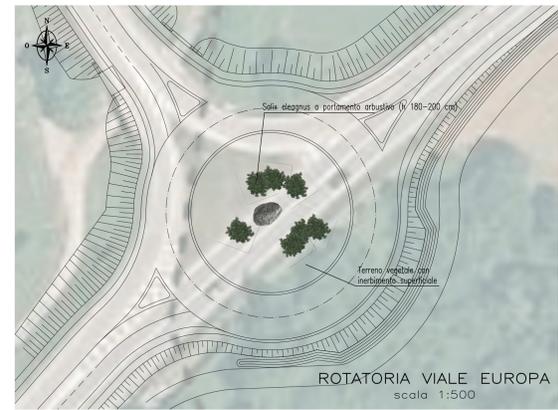



SEZIONE A-A
ROTATORIA VIALE EUROPA (De = 50m)
scala 1:100

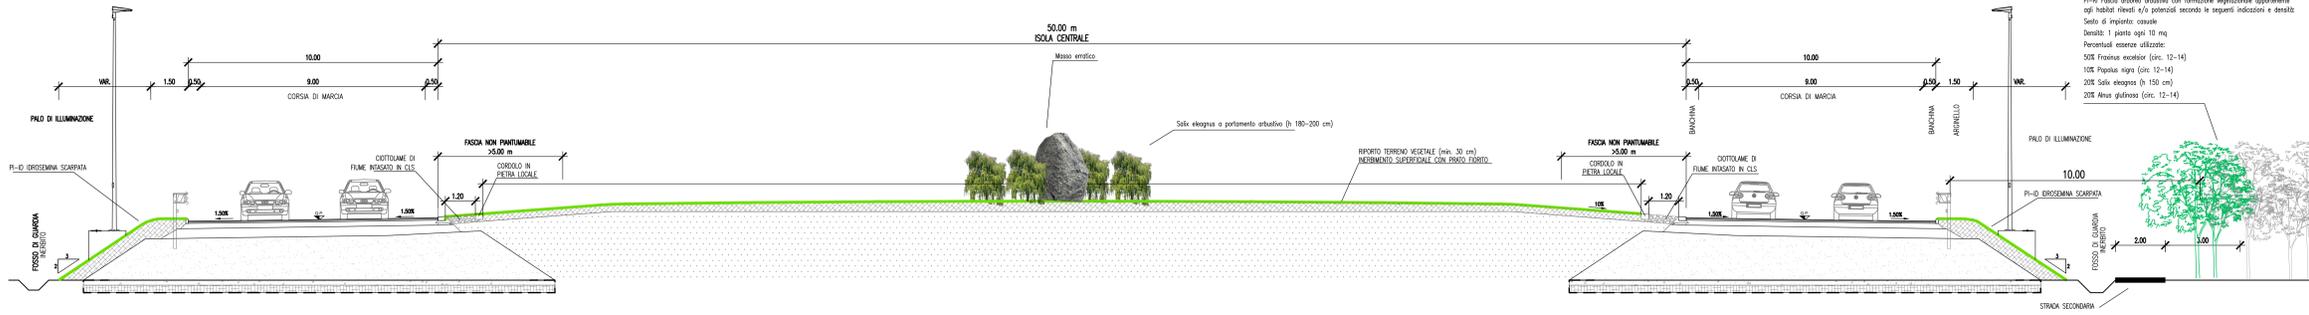



SEZIONE B-B
ROTATORIA SP19 (De = 46m)
scala 1:100

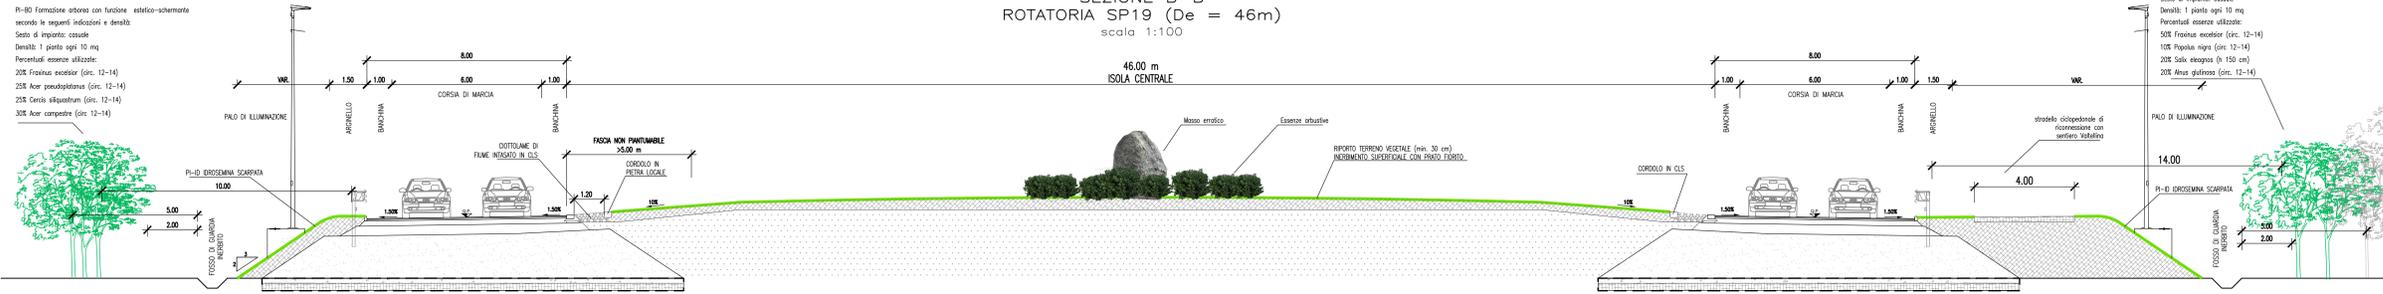

SEZIONE C-C
scala 1:100

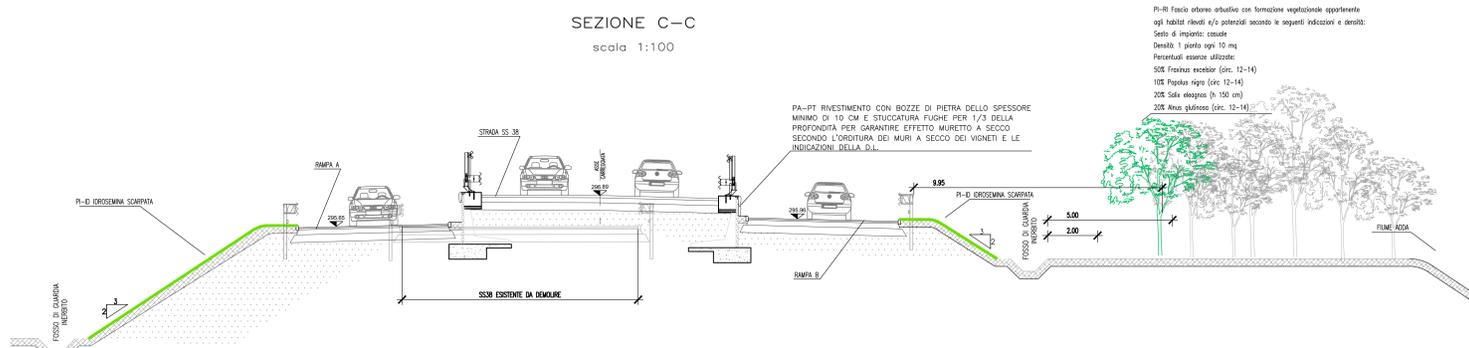

SEZIONE D-D
scala 1:100

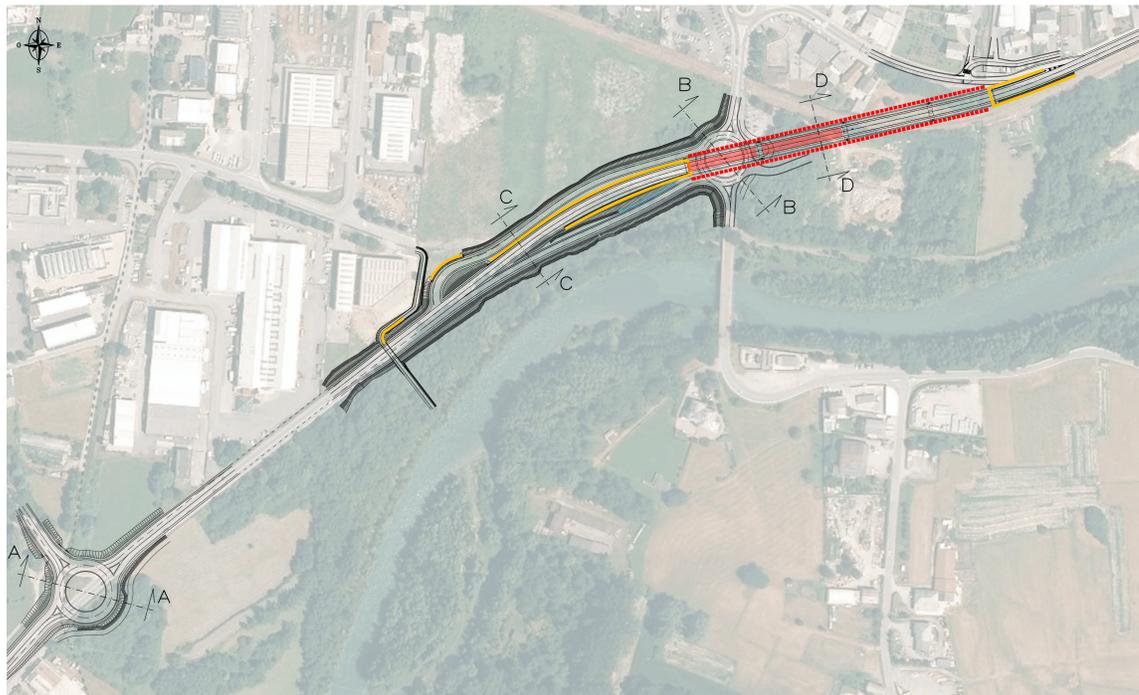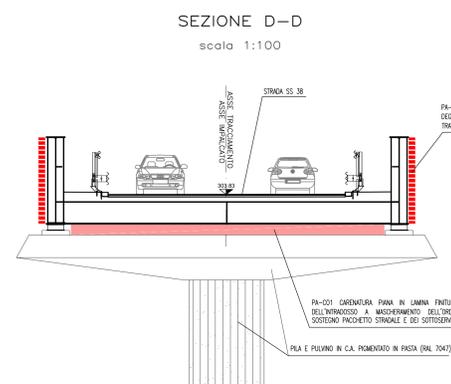

SS38 "dello Stelvio" - Tangenziale Sud di Sondrio
Nuovo attraversamento in viadotto della linea ferroviaria Sondrio-Tirano e nuove connessioni alla viabilità locale tra le Pk 40+000 e la Pk 40+700 nei Comuni di Sondrio e Montagna in Valtellina

PROGETTO DEFINITIVO COD. MI634

PROGETTAZIONE: HYDEA, SERING, FRANCHETTI, ICONA, PROGETTI F.SERVIZI, SMART, GEOPLAN

<p>PROGETTISTI: Ing. Stefano Maggi Ordine Ing. Prato n. 155 Ing. Carlo Mazzetti Ordine Ing. Siena n. 1177 Dott. Luciano Luciani Dott. Sc. Forestali Dott. Giulio Tana Ordine Agronomi e Forestali Firenze n. 1045 Ing. Michele Frizzarin Ordine Ing. Verona n. 44547</p>	<p>Il responsabile dell'integrazione tra le varie discipline specialistiche: Ing. Stefano Maggi Ordine Ing. Prato n. 155</p> <p>Il coordinatore della sicurezza in fase di progettazione: Arch. Giorgio Saltorelli Ordine Arch. Firenze n. 3997</p> <p>Il geologo: Dott. Geol. Pier Paolo Binazzi Ordine Geologi Toscana n. 130</p>	<p>VISTO Il responsabile del procedimento: Ing. Giancarlo Luongo</p>
--	---	--

STUDIO IMPATTO AMBIENTALE INQUADRAMENTO TERRITORIALE E PROGETTUALE

SEZIONI TIPO E DETTAGLI INTERVENTI DI INSERIMENTO PAESAGGISTICO, AMBIENTALE E ARCHITETTONICO

CODICE PROGETTO	LIV. PROG. ANNO	NOME FILE	REVISIONE	SCALA:
DPM10634	023	T00IA30AMB202_A.DWG	A	VARIE

A	EMISSIONE	AGOSTO 2023	G. TONA	L. LUCIANI	S. MONNI
REV.	DESCRIZIONE	DATA	REDATTO	VERIFICATO	APPROVATO