


SEZIONE TIPICA DELLA REALIZZAZIONE DELLE OPERE DALLA PROGR. 500.00m ALLA PROGR. 550.00m

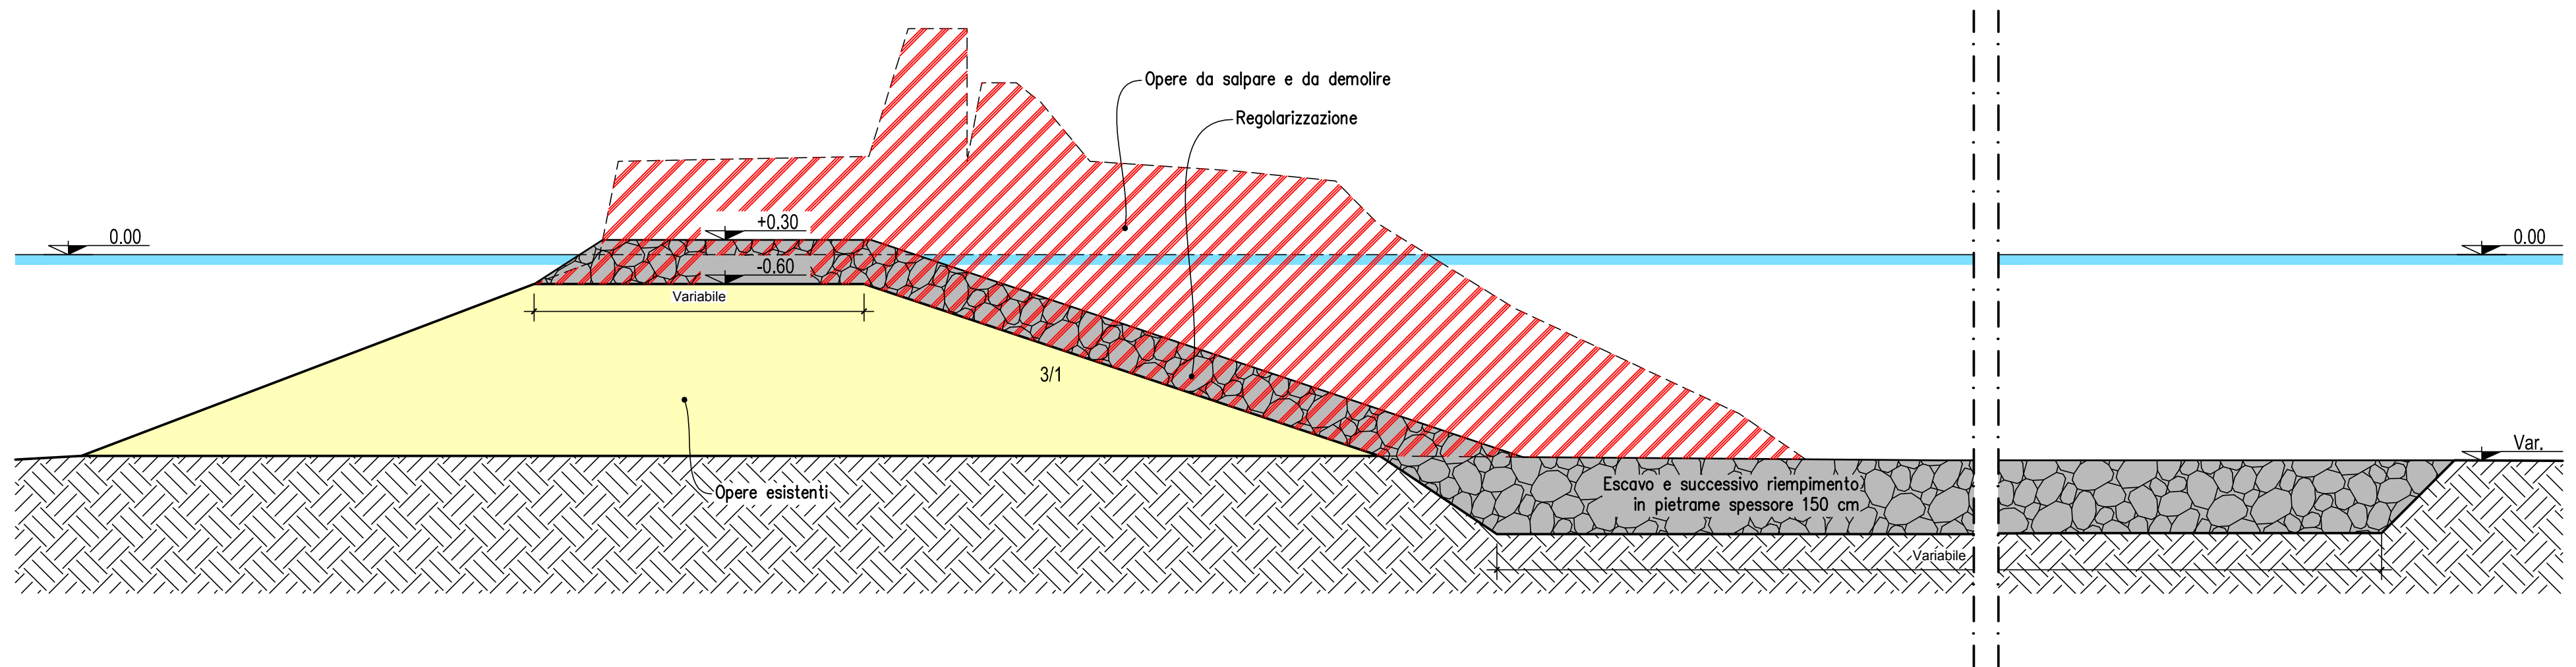

Elaborati grafici: <i>Capitolo 2 - Corpo d'opera n°1 - Piazzale operativo</i>		Scala 1:100	Foglio 1/1	Data 18/06/2013	Archivio 689
Tavola 3.2.2.2	Sezione tipica propedeutica alla realizzazione delle opere dalla progr. 500.00m alla progr. 550.00m	Elaborato Di Maio	Verificato Traina 689	Validato Mallandrinò	Progetto Definitivo 18/06/2013
		Proprietà riservata L. 633 del 22/04/41			