



SEZIONE TIPICA DELLA REALIZZAZIONE DELLE OPERE DALLA PROGR. 0.00m ALLA PROGR. 70.00m

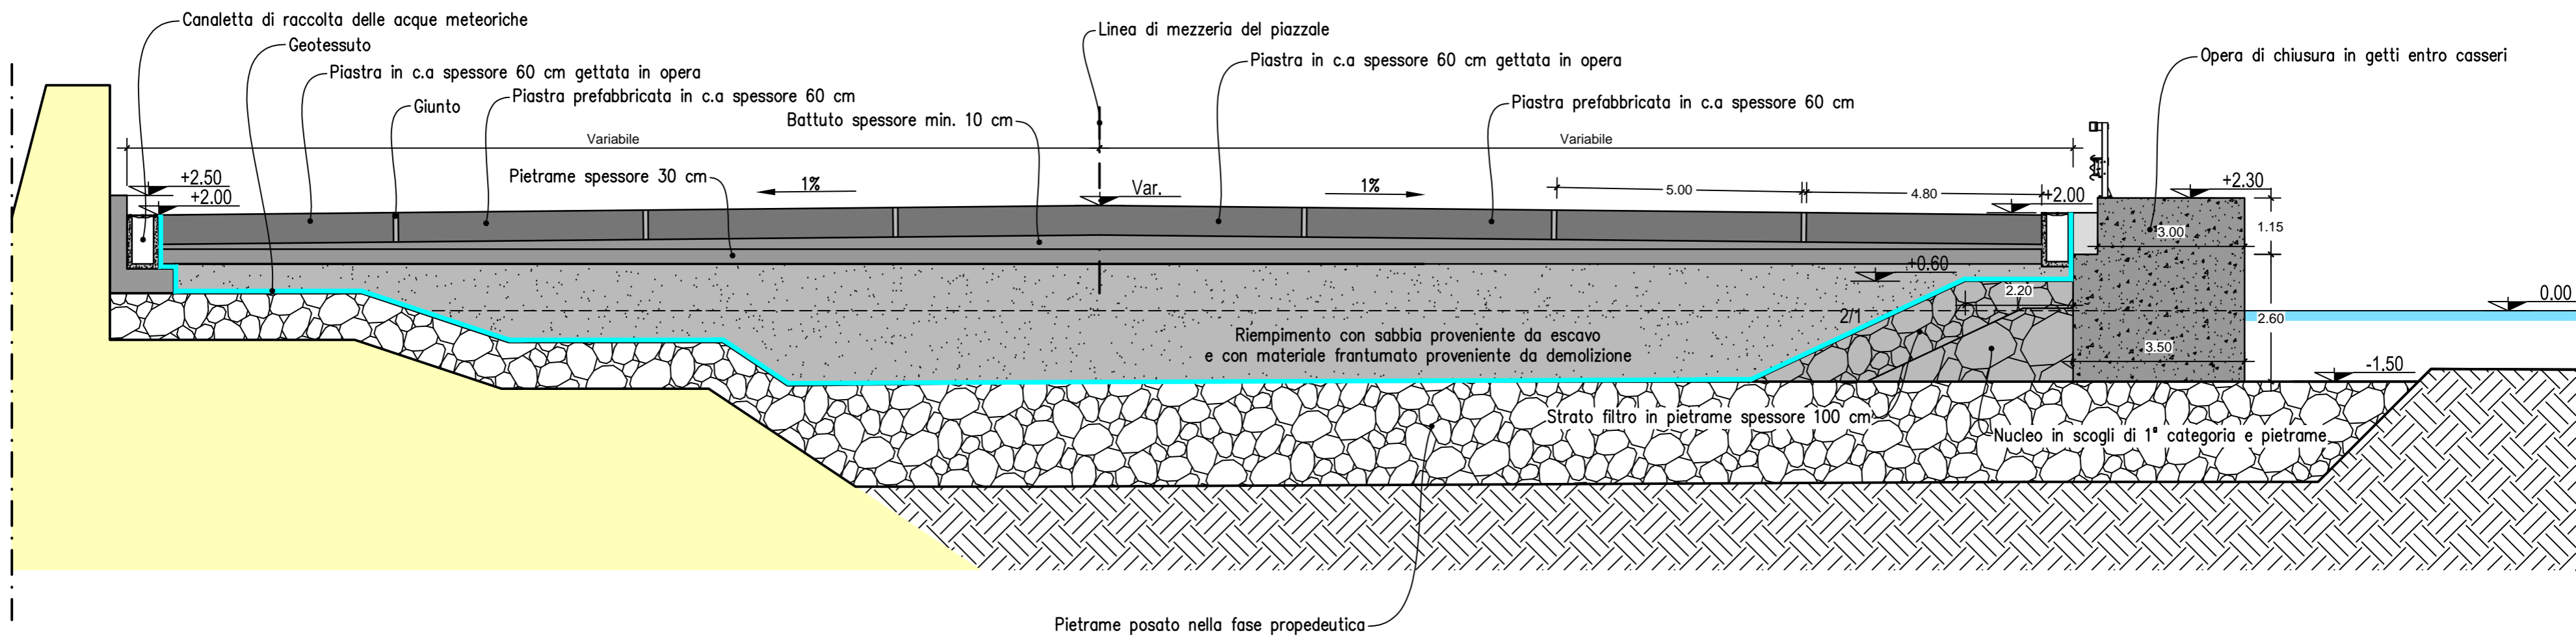

SEZIONE TIPICA DELLA REALIZZAZIONE DELLE OPERE DALLA PROGR. 71.00m ALLA PROGR. 260.00m

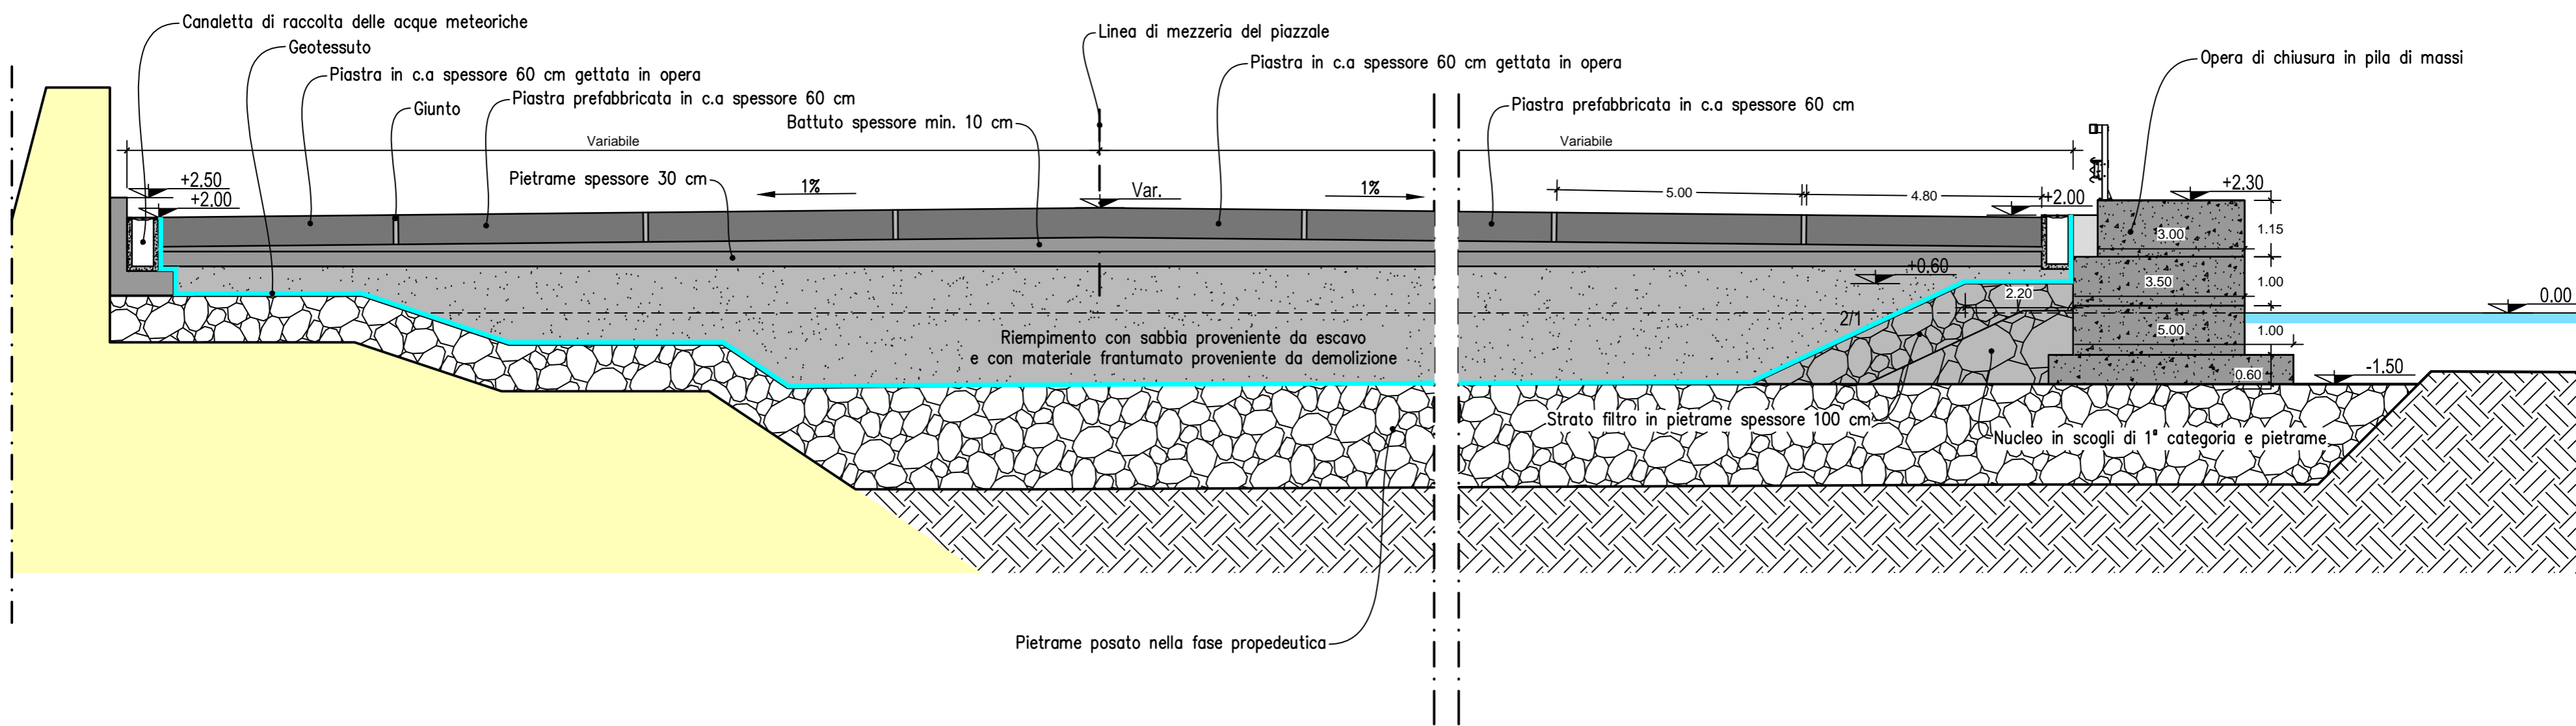

Elaborati grafici: Capitolo 2 - Corpo d'opera n°1 - Piazzale operativo		Scala 1:100	Foglio 1/1	Data 18/06/2013	Archivio 689
Tavola 3.2.3.1	Sezioni tipiche della realizzazione delle opere dalla progr. 0.00m alla progr. 71.00m e dalla progr. 71.00m alla progr. 260.00m	Elaborato Di Maio	Verificato Traina 689	Progetto Definitivo	18/06/2013
		Validato Mallandino	Proprietà riservata L. 633 del 22/04/41		