
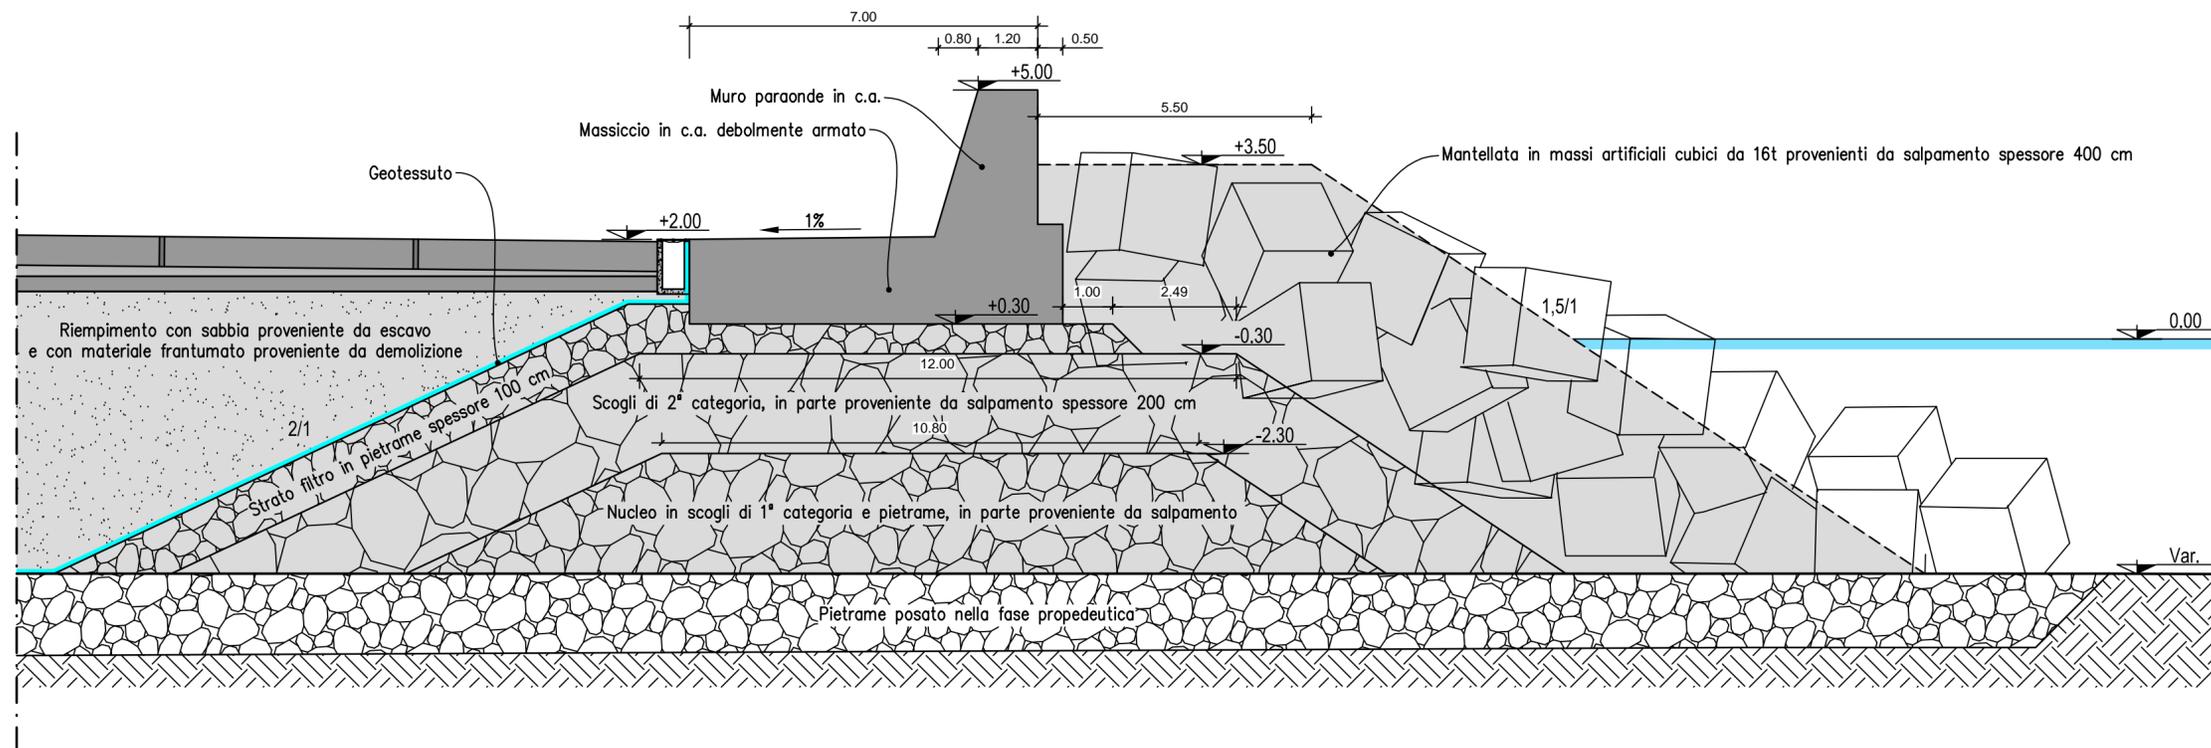


SEZIONE TIPICA DELLA REALIZZAZIONE DELLE OPERE DALLA PROGR. 260.00m ALLA PROGR. 500.00m

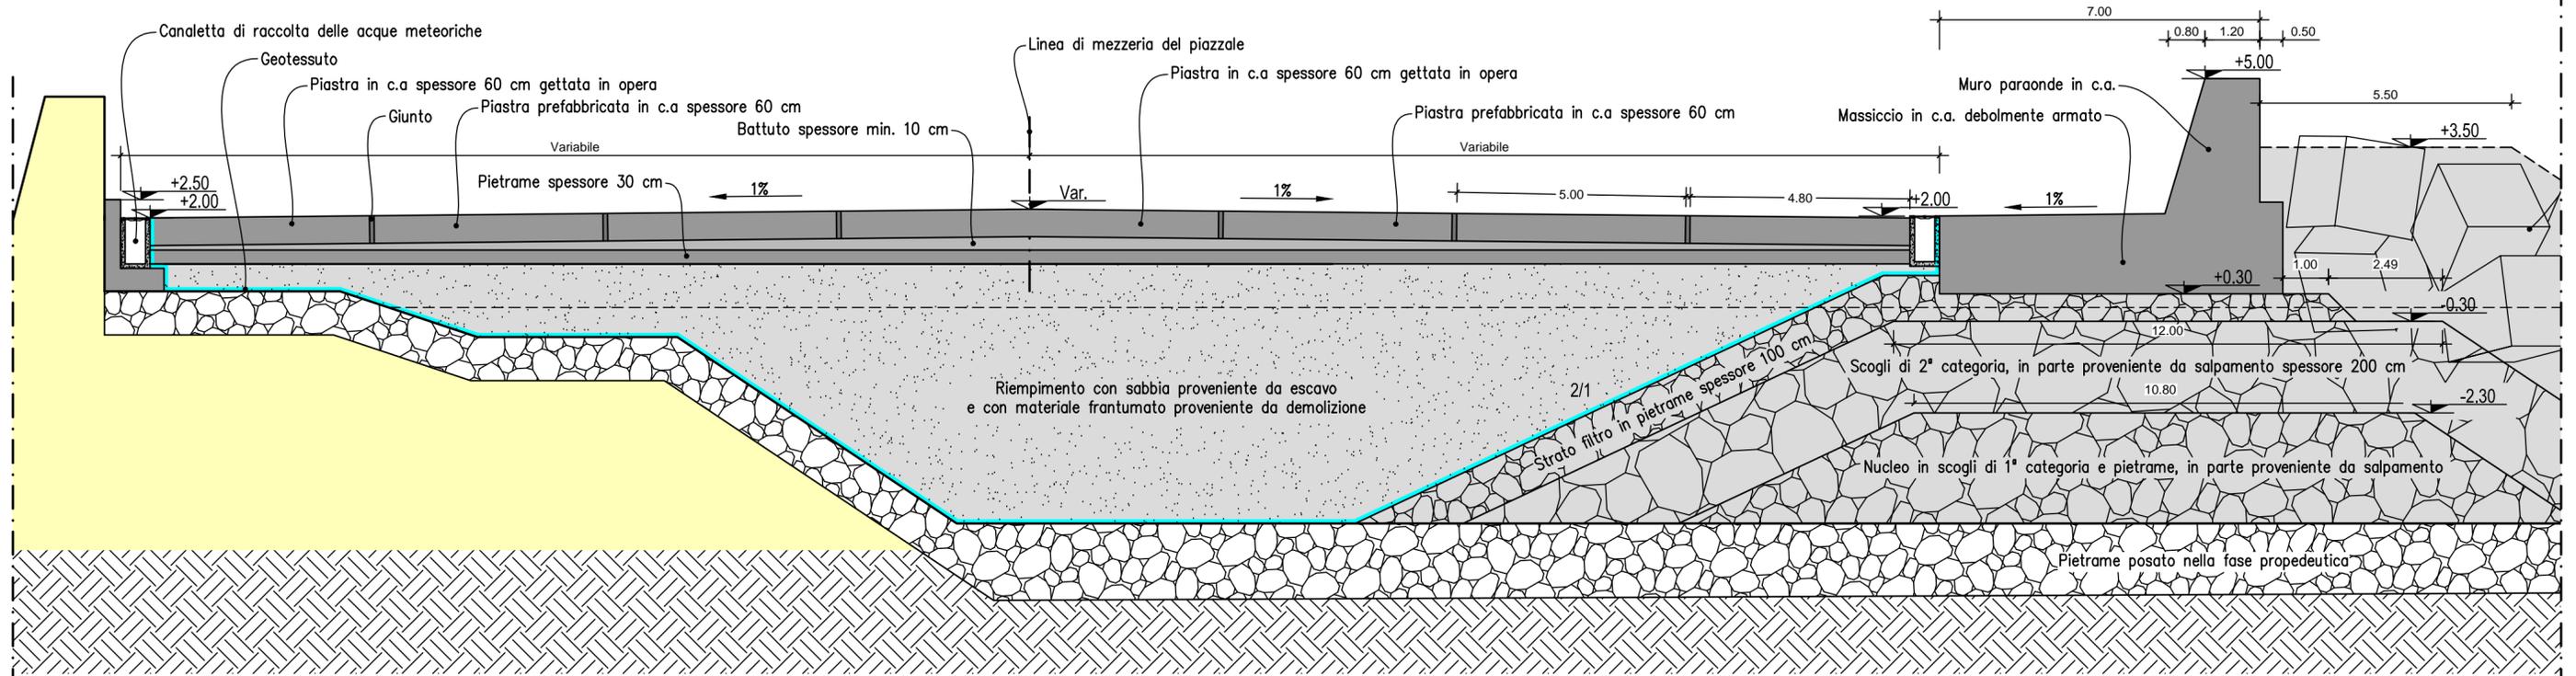

Elaborati grafici: <i>Capitolo 2 - Corpo d'opera n°1 - Piazzale operativo</i>		Scala 1:100	Foglio 1/1	Data 18/06/2013	Archivio 689
Tavola 3.2.3.2	Sezione tipica della realizzazione delle opere dalla progr. 260.00m alla progr. 500.00m	Elaborato Di Maio	Verificato Traina 689	Progetto Definitivo	18/06/2013
		Validato Mallandino	Proprietà riservata L. 633 del 22/04/41		