




PGT Sondrio - Estratto PdR1A - Beni culturali e beni paesaggistici - SC. 1:5.000

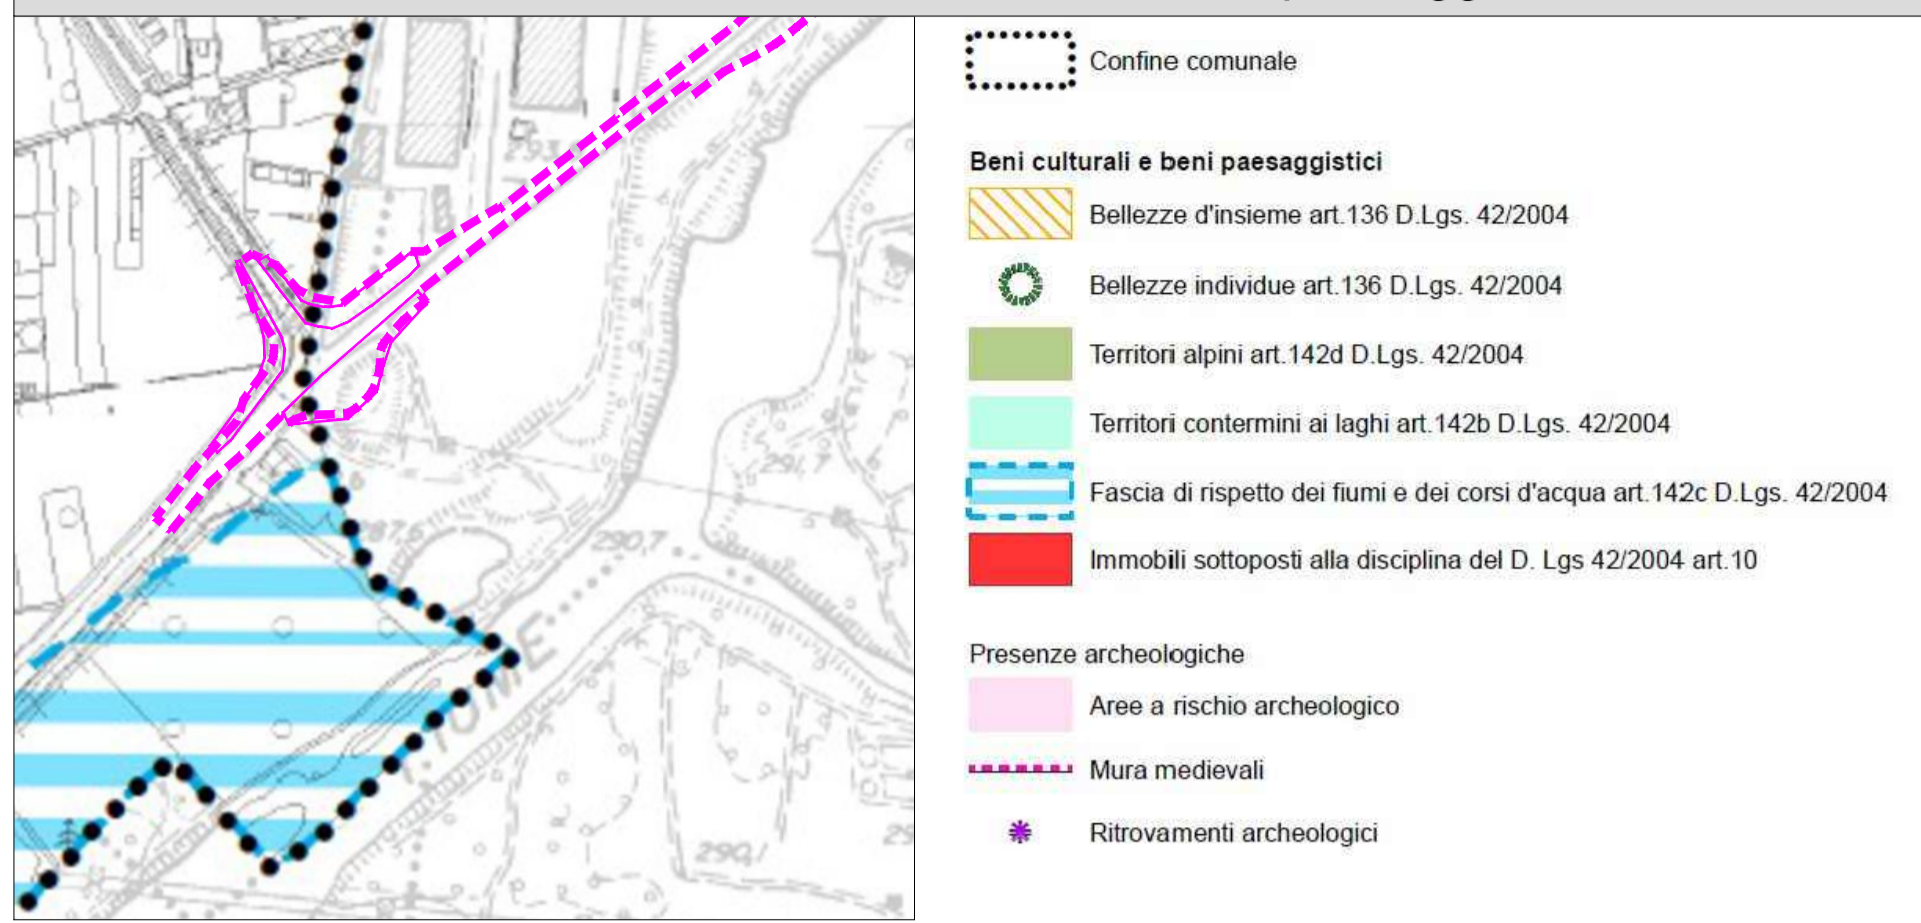

PGT Sondrio - Estratto DP1 - Carta di sintesi previsioni di piano - SC. 1:5.000

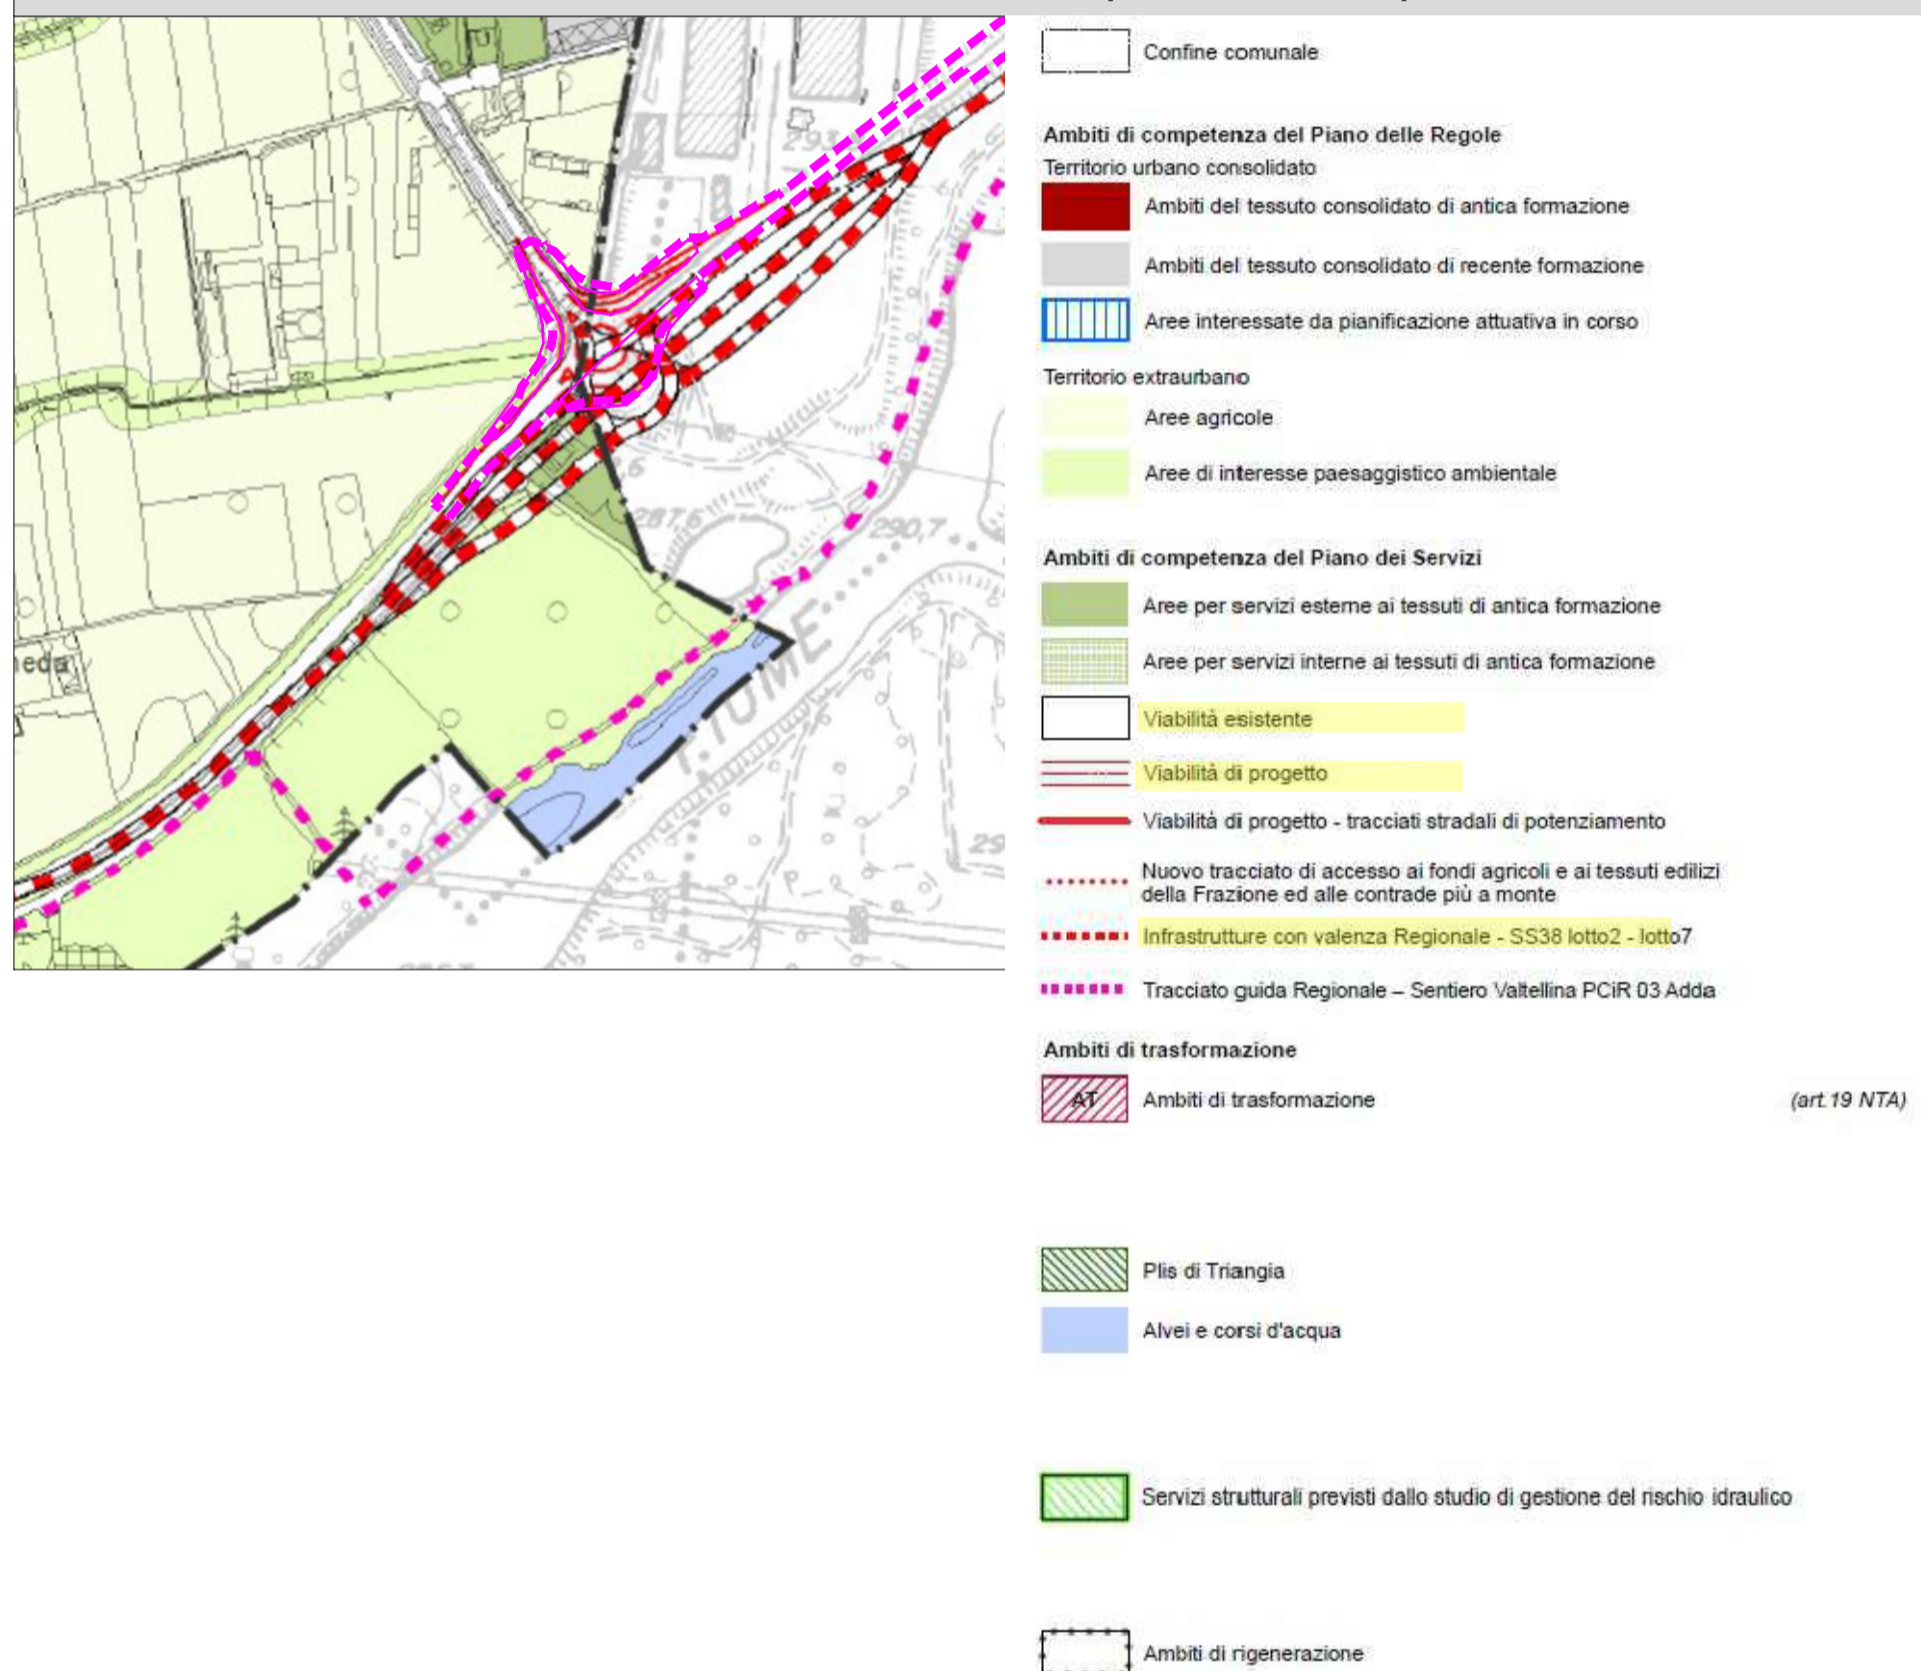

PGT Montagna in Valtellina - Estratto TAV 1Cc - Tavola di progetto - SC. 1:5.000

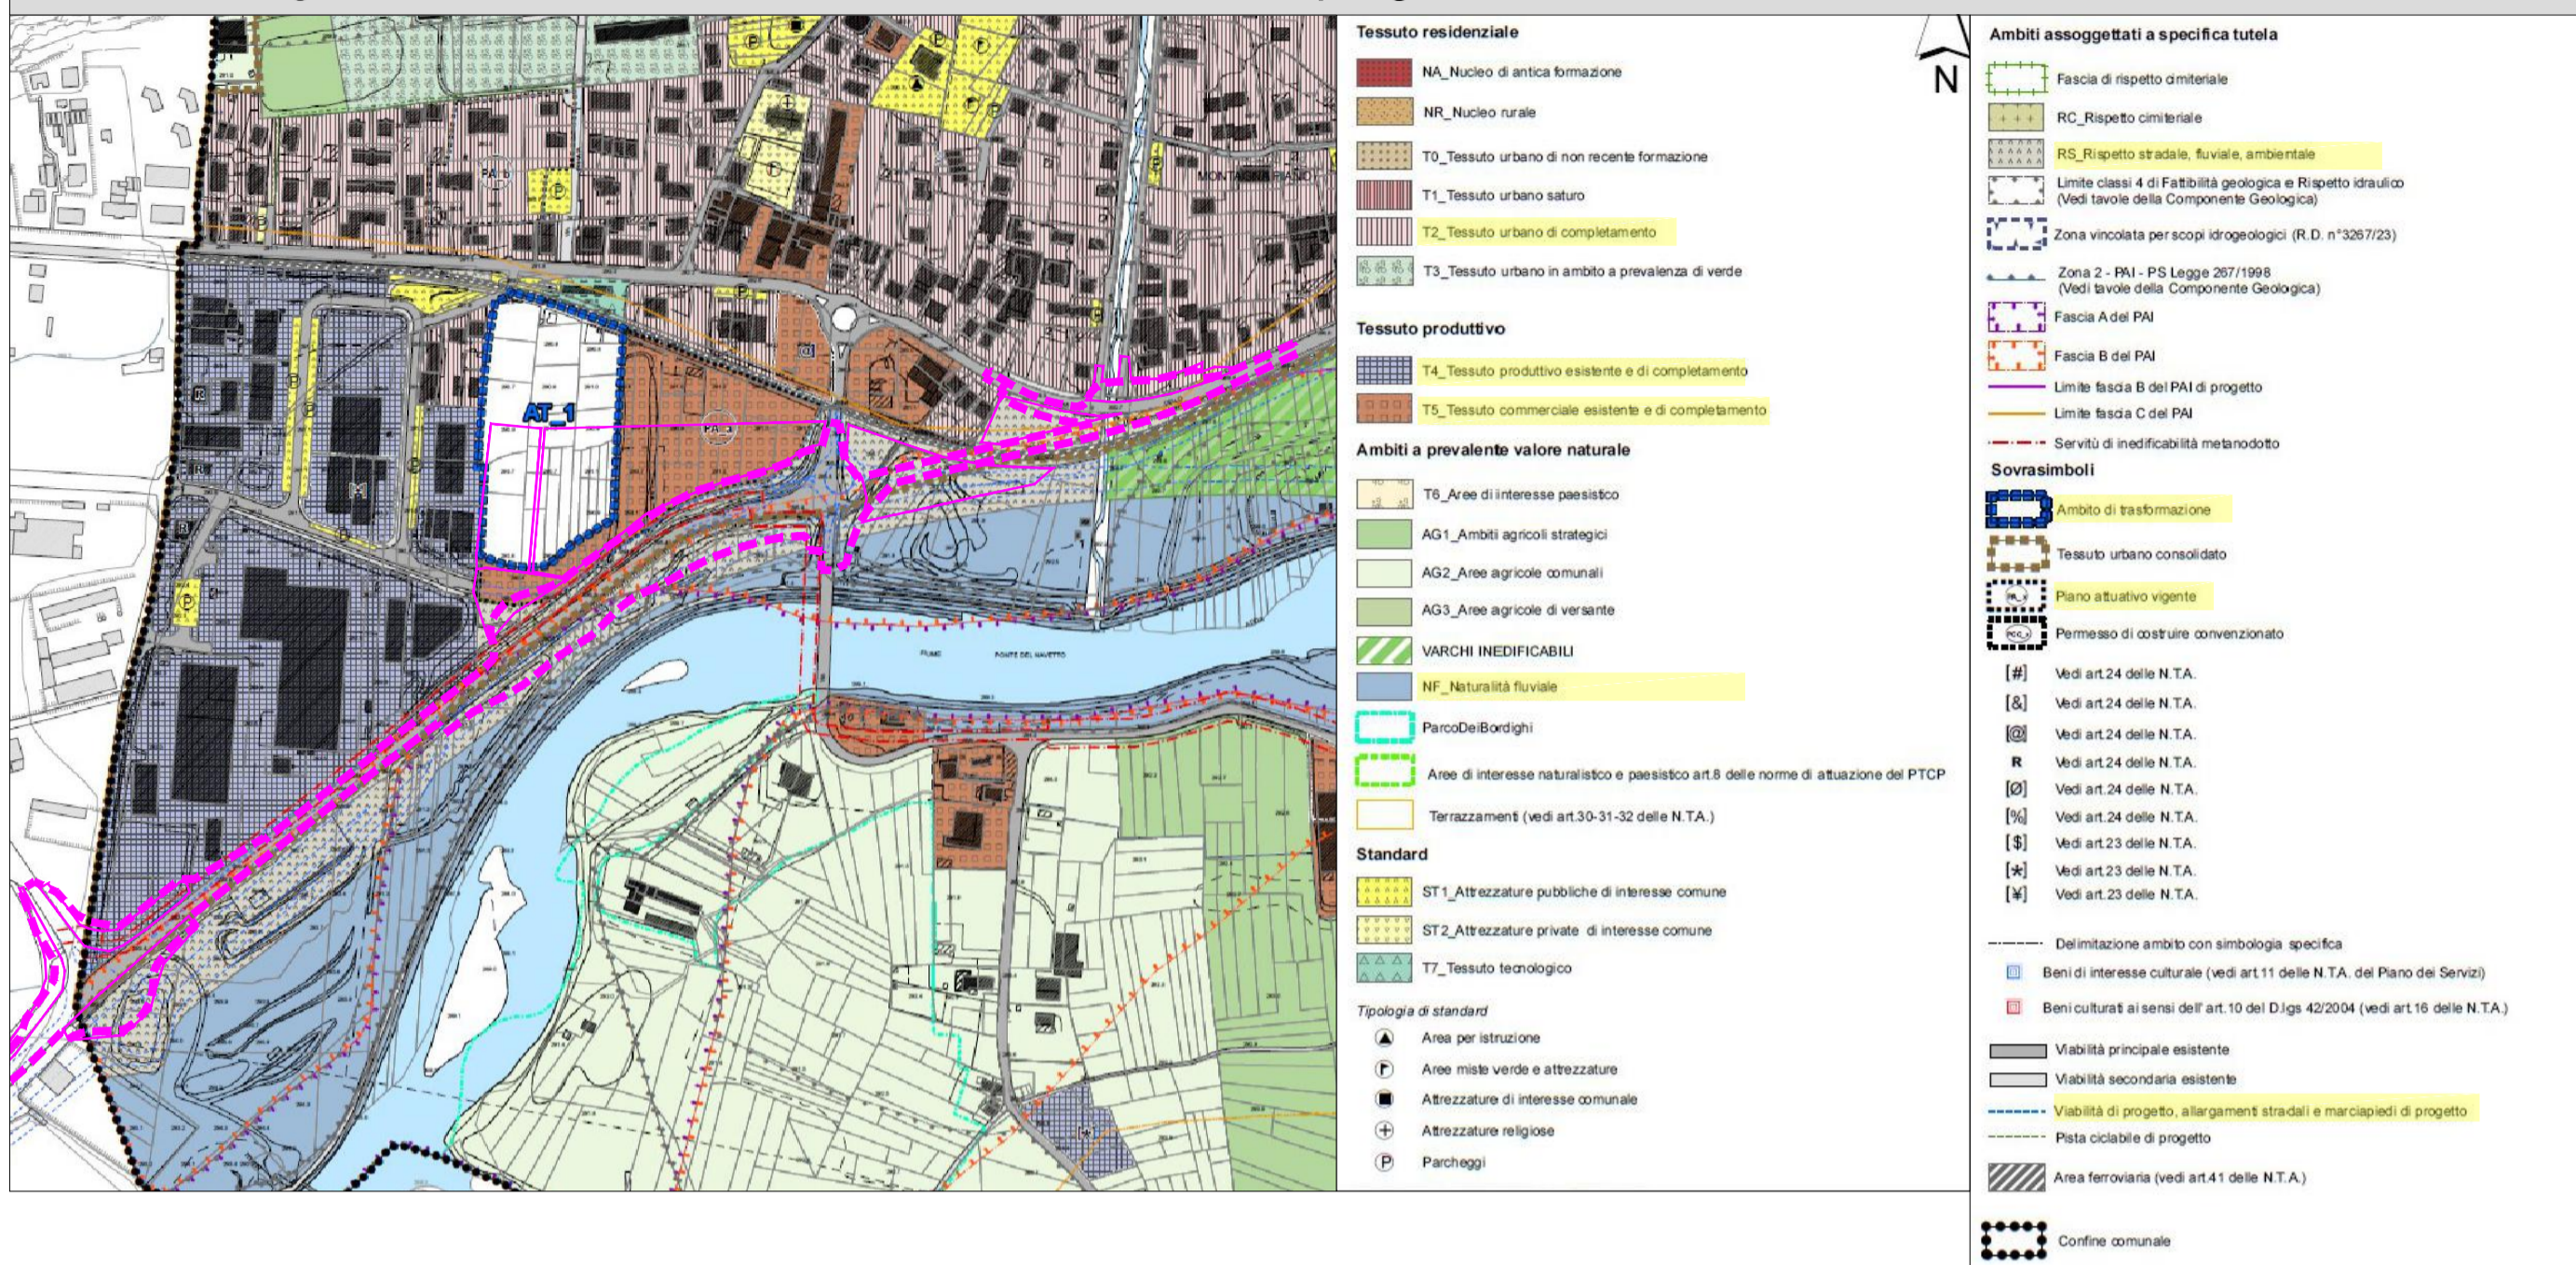

LEGENDA INTERVENTO


Progetto

- Ingresso area di progetto

Cantierizzazione


- Area di cantiere e di deposito

PGT Montagna in Valtellina - Estratto TAV 9Ab - Tavola previsioni di Piano- SC. 1:5.000

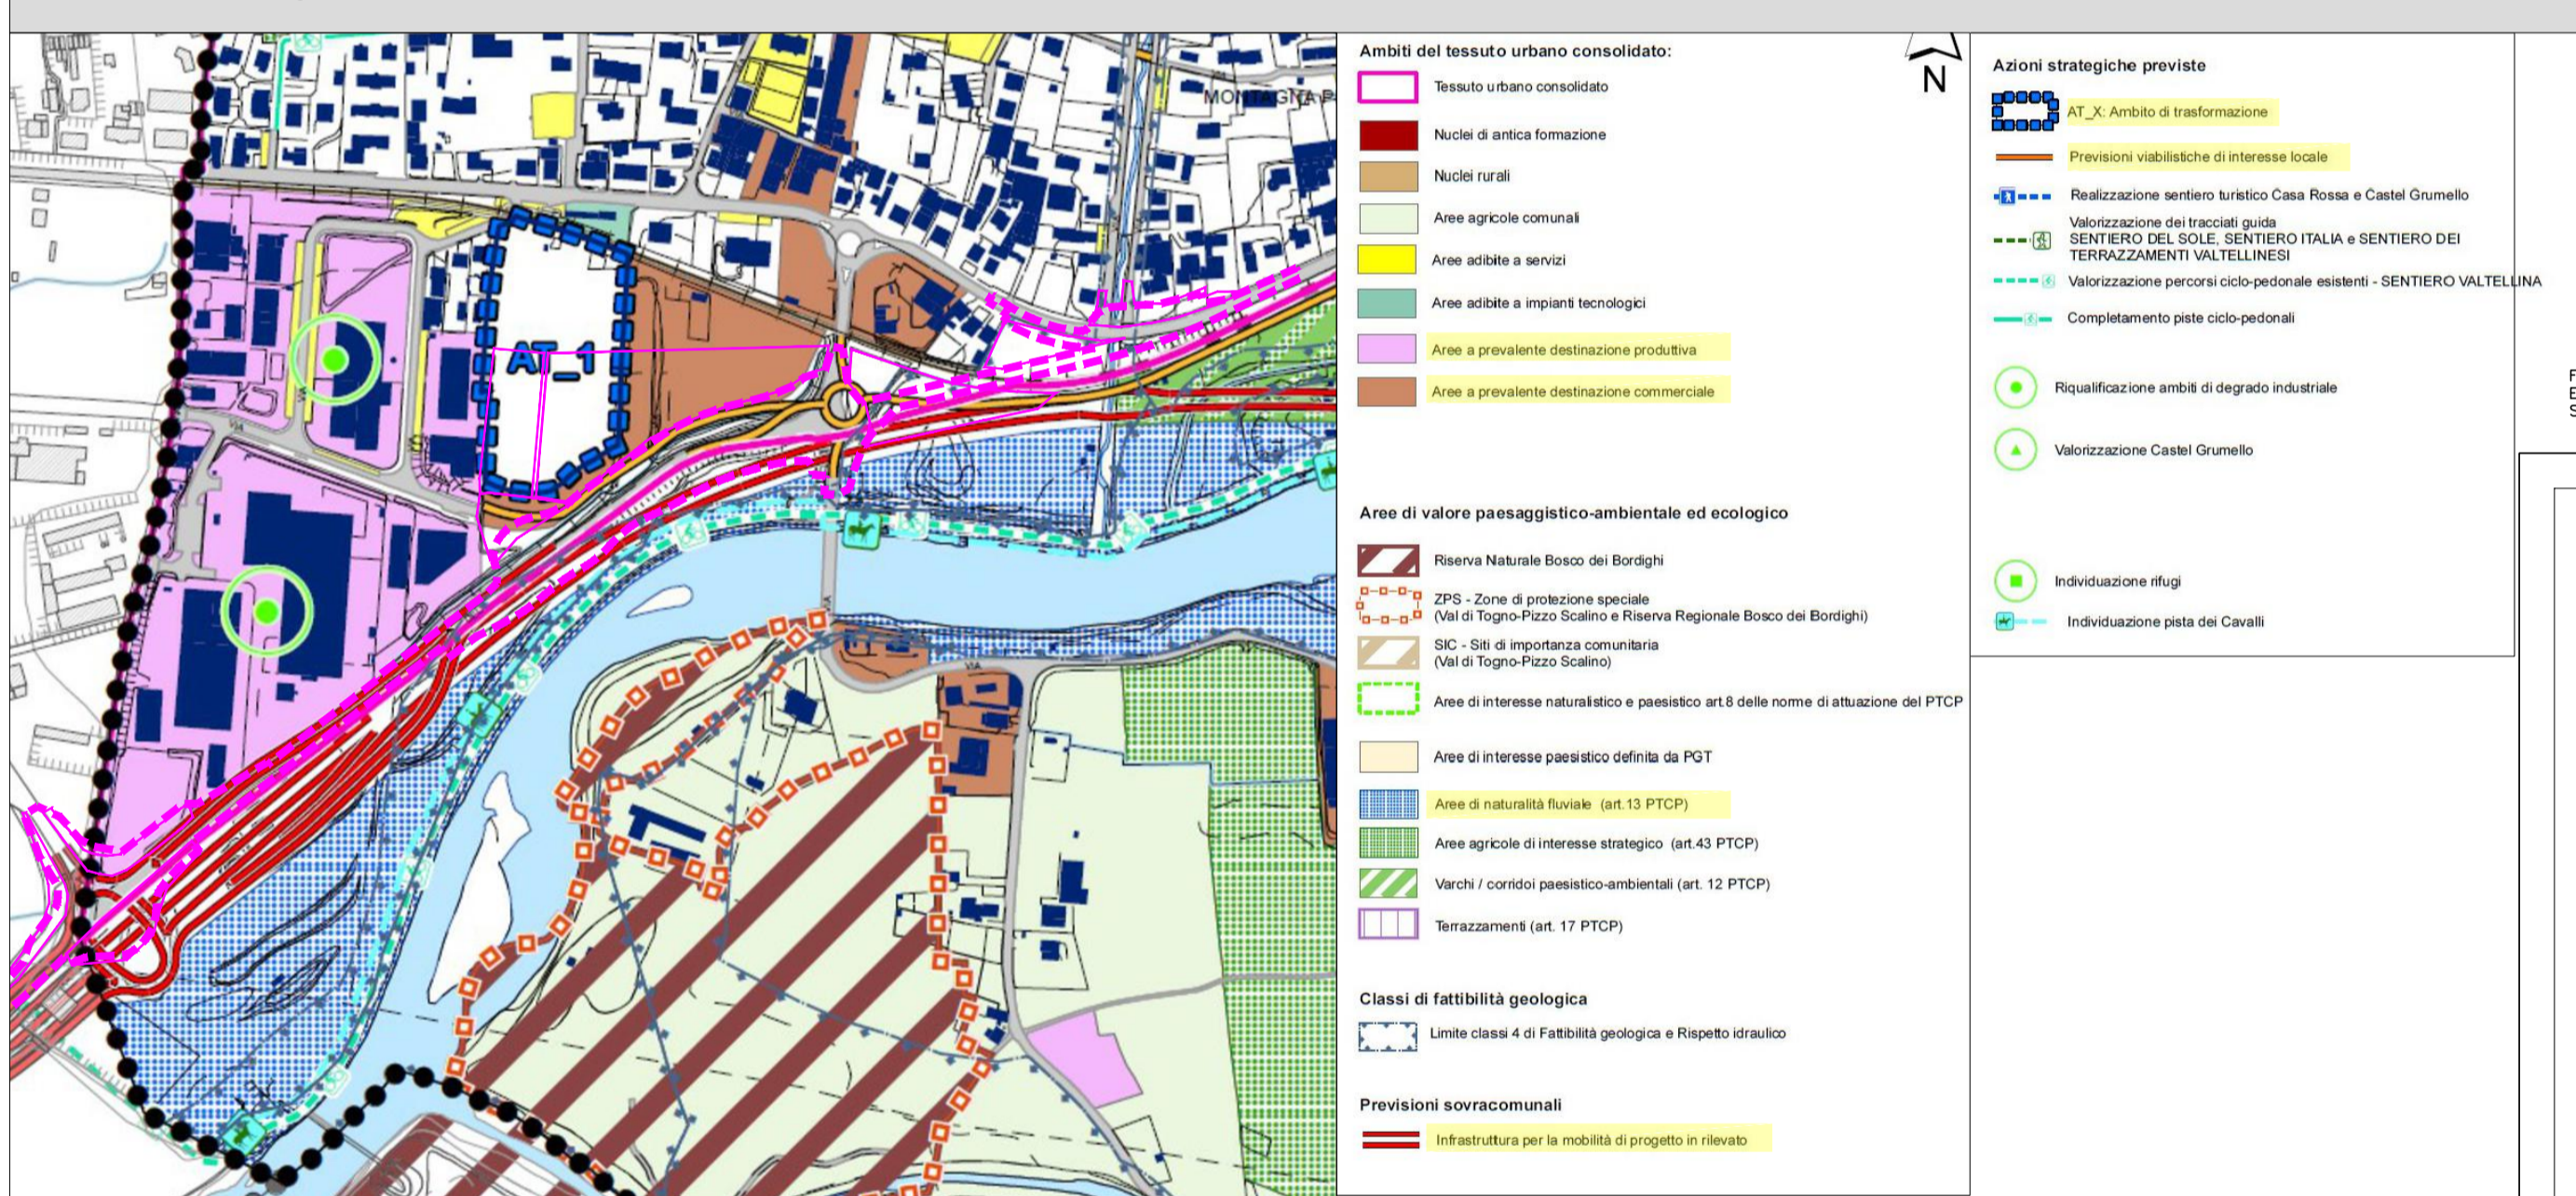

Fonte Base Cartografica: Estratti cartografici: fonte: PGT vigenti dei comuni: Montagna in Valtellina; Sondrio SISTEMA DI RIFERIMENTO: GAUSS BOGA MONTE MARIO

PGT Montagna in Valtellina - Estratto TAV 5A - Tavola dei Vincoli - SC. 1:5.000

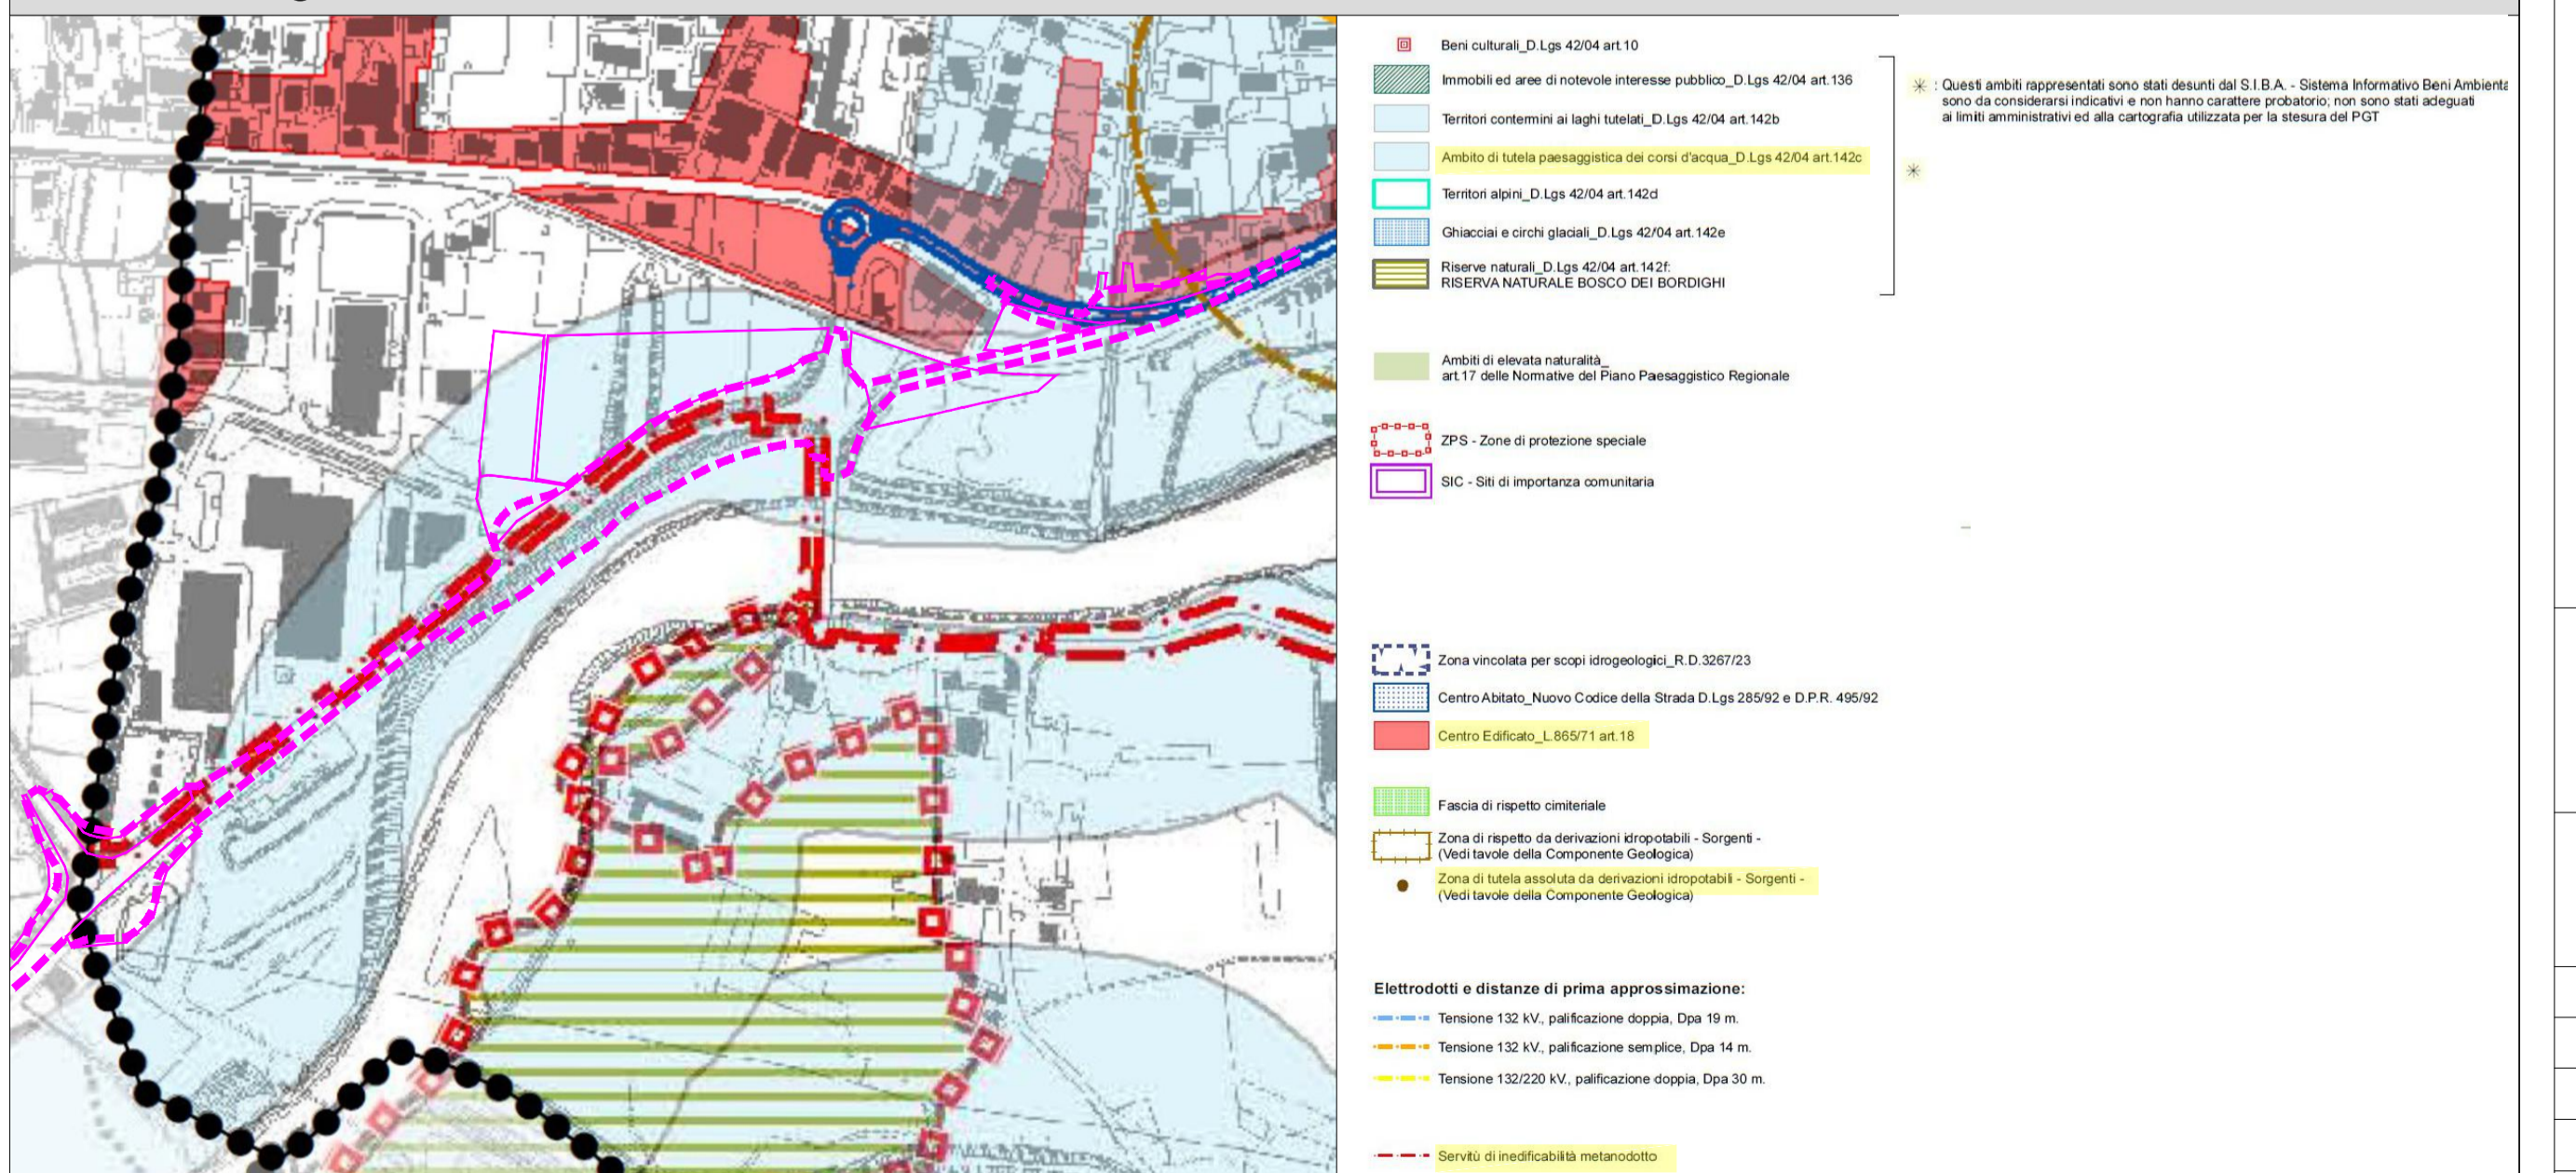

Sanas
GRUPPO FS ITALIANE DIREZIONE TECNICA

SS38 "dello Stelvio" - Tangenziale Sud di Sondrio
Nuovo attraversamento in viadotto della linea ferroviaria Sondrio-Tirano e nuove connessioni alla viabilità locale tra le Pk 40+000 e la Pk 40+700 nei Comuni di Sondrio e Montagna in Valtellina

PROGETTO DEFINITIVO COD. MI634

PROGETTAZIONE: **HYDEA**, SERING INGEGNERIA, FRANCHETTI, ICONIA, PROGETTI SERVIZI, SMART ENGINEERING, GEOPLAN

PROGETTISTI:
Ing. Stefano Manni Ordine Ing. Prato n. 155
Ing. Carlo Mazzetti Ordine Ing. Siena n. 1177
Dott. Luciano Luciani Dott. Sc. Forestali
Dott. Giulio Tana Ordine Agronomi e Forestali Firenze n. 1045
Ing. Michele Frizzarin Ordine Ing. Verona n. A4547

Il responsabile dell'integrazione tra le varie discipline specialistiche:
Ing. Stefano Manni Ordine Ing. Prato n. 155

Il coordinatore della sicurezza in fase di progettazione:
Arch. Giorgio Salimbeni Ordine Arch. Firenze n. 3997

Il geologo:
Dott. Geol. Pier Paolo Binazzi Ordine Geologi Toscana n. 130

Il responsabile del procedimento:
Ing. Giancarlo Luongo

ELABORATI AMBIENTALI, PAESAGGIO E ARCHITETTURA RELAZIONE PAESAGGISTICA

QUADRO DI UNIONE DI SOVRAPPONIMENTO CON GLI STRUMENTI URBANISTICI COMUNALI

CODICE PROGETTO	NOME FILE	REVISIONE	SCALA:
PROGETTO	T001A03AMBCTO4_A.DWG		
DPM10634		A	1:5.000
LIV. PROG. ANNO	CODICE ELAB.		
D 23	T001A03AMBCTO4		
A	EMISSIONE	AGOSTO 2023	G. TONA, L. LUCIANI, S. MONNI
REV.	DESCRIZIONE	DATA	REDDATO, VERIFICATO, APPROVATO