




STRADA CATEGORIA C2
-EXTRAURBANA SECONDARIA-
TRA MURI
scala 1:100

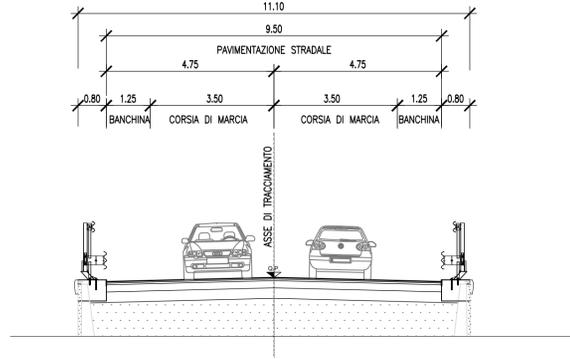


STRADA CATEGORIA C2
-EXTRAURBANA SECONDARIA-
SU IMPALCATO
scala 1:100

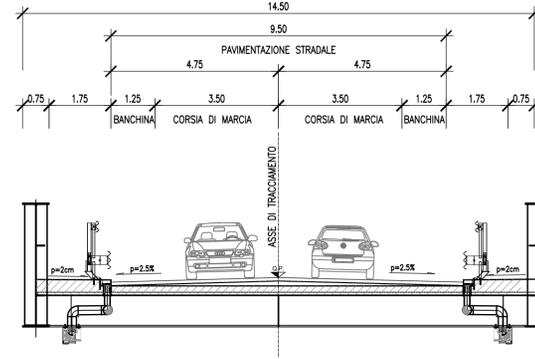


PARTICOLARE PAVIMENTAZIONE
STRADE TIPO "C2"
Scala 1:10

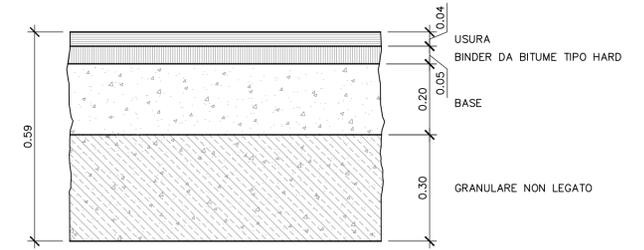


PARTICOLARE PAVIMENTAZIONE
STRADE TIPO "C2" SU OPERA D'ARTE
Scala 1:10

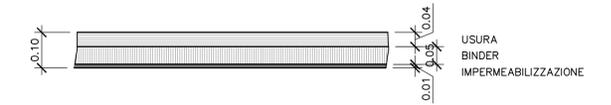


STRADA CATEGORIA C2
IN RILEVATO
scala 1:100

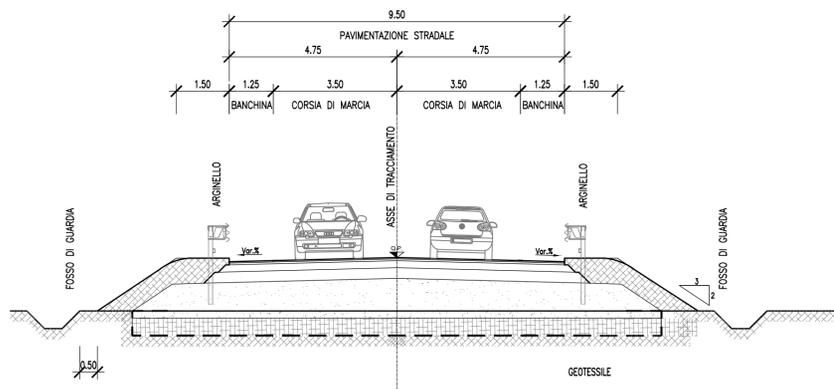


STRADA CATEGORIA C2
-EXTRAURBANA SECONDARIA-
scala 1:100

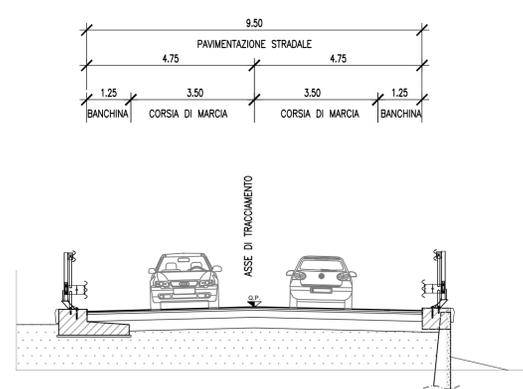


RAMPA DI SVINCOLO
IN RILEVATO
scala 1:100

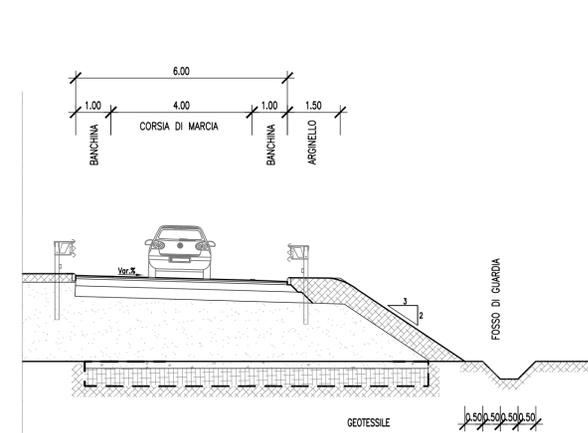


PARTICOLARE PAVIMENTAZIONE
STRADE TIPO "F1"
Scala 1:10

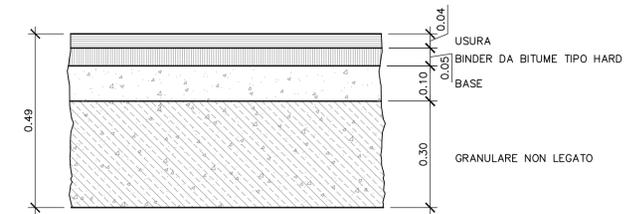

ROTATORIA VIALE EUROPA (De = 50m)
scala 1:100

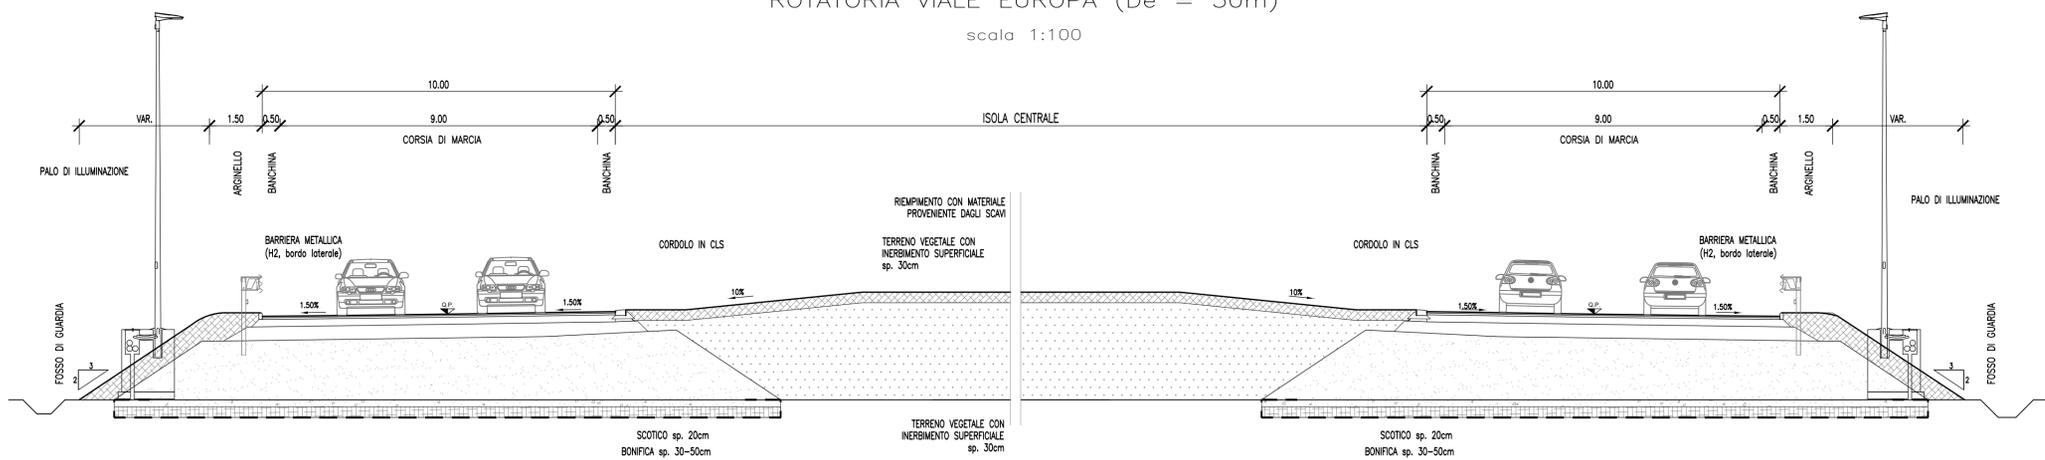

ROTATORIA SP19 (De = 46m)
scala 1:100

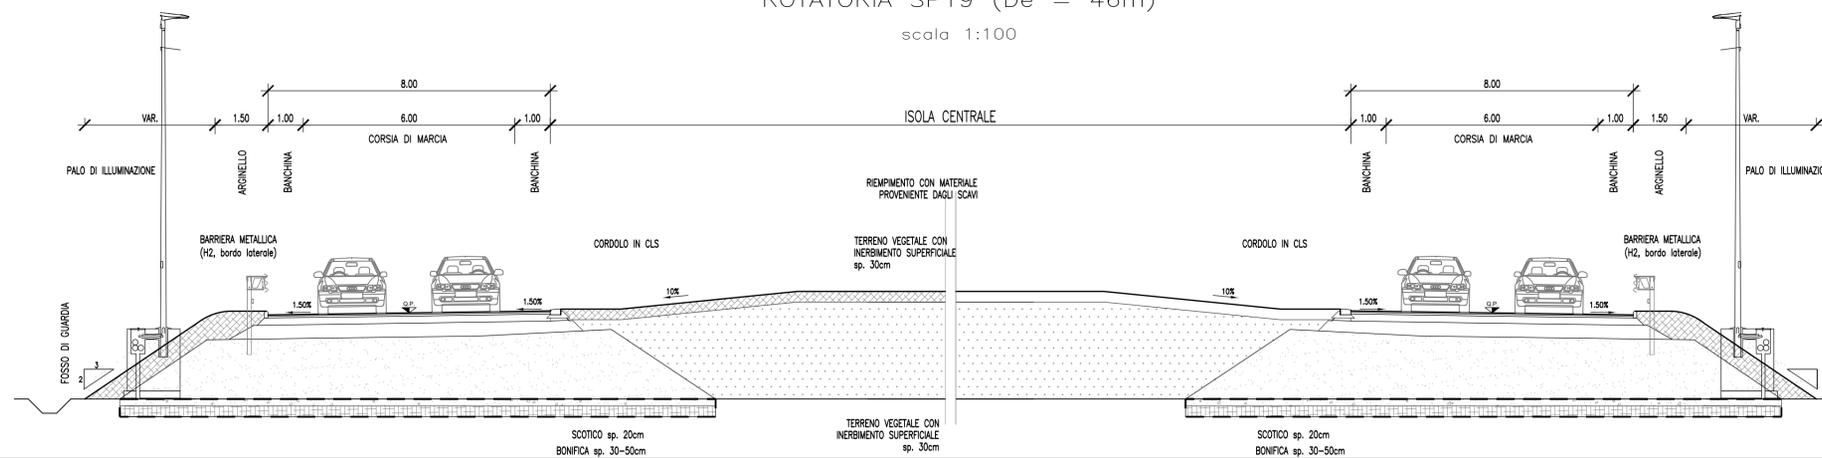

Sanas
GRUPPO FS ITALIANE DIREZIONE TECNICA

SS38 "dello Stelvio" - Tangenziale Sud di Sondrio
Nuovo attraversamento in viadotto della linea ferroviaria Sondrio-Tirano e nuove connessioni alla viabilità locale tra le PK 40+000 e la PK 40+700 nei Comuni di Sondrio e Montagna in Valtellina

PROGETTO DEFINITIVO COD. MI634

PROGETTAZIONE:

HYDEA **SERING** **FRANCHETTI** **ICONIA**
PROGETTI ESERVIZI **smart engineering** **GEOPLAN**

PROGETTISTI:

Ing. Stefano Manni
Ordine Ing. Prato n. 155

Ing. Carlo Mazzetti
Ordine Ing. Siena n. 1177

Dott. Luciano Luciani
Dott. Sc. Forestali

Dott. Giulio Tona
Ordine Agronomi e Forestali Firenze n. 1045

Ing. Michele Frizzarin
Ordine Ing. Verona n. A4547

Il responsabile dell'integrazione tra le varie discipline specialistiche:
Ing. Stefano Manni
Ordine Ing. Prato n. 155

Il coordinatore della sicurezza in fase di progettazione:
Ing. Vincenzo Capalbo
Ordine Ing. Cosenza n. 3315

Il geologo:
Dott. Geol. Pier Paolo Binazzi
Ordine Geologi Toscana n. 130

VISTO
Il responsabile del procedimento:
Ing. Giancarlo Luongo

ELABORATI AMBIENTALI, PAESAGGIO E ARCHITETTURA
RELAZIONE PAESAGGISTICA

CODICE PROGETTO		NOME FILE		REVISIONE	SCALA:
PROGETTO	LIV. PROG. ANNO	T00IA30AMBCT08_A.DWG		A	VARIE
DPM10634	D 23	CODICE ELAB. T00IA03AMBCT08			
A	EMISSIONE	AGOSTO 2023	G.TONA	L.LUCIANI	S.MONNI
REV.	DESCRIZIONE	DATA	REDATTO	VERIFICATO	APPROVATO