


CARTA DEL CONTESTO E DELLA STRUTTURA DEL PAESAGGIO - SC. 1:10.000

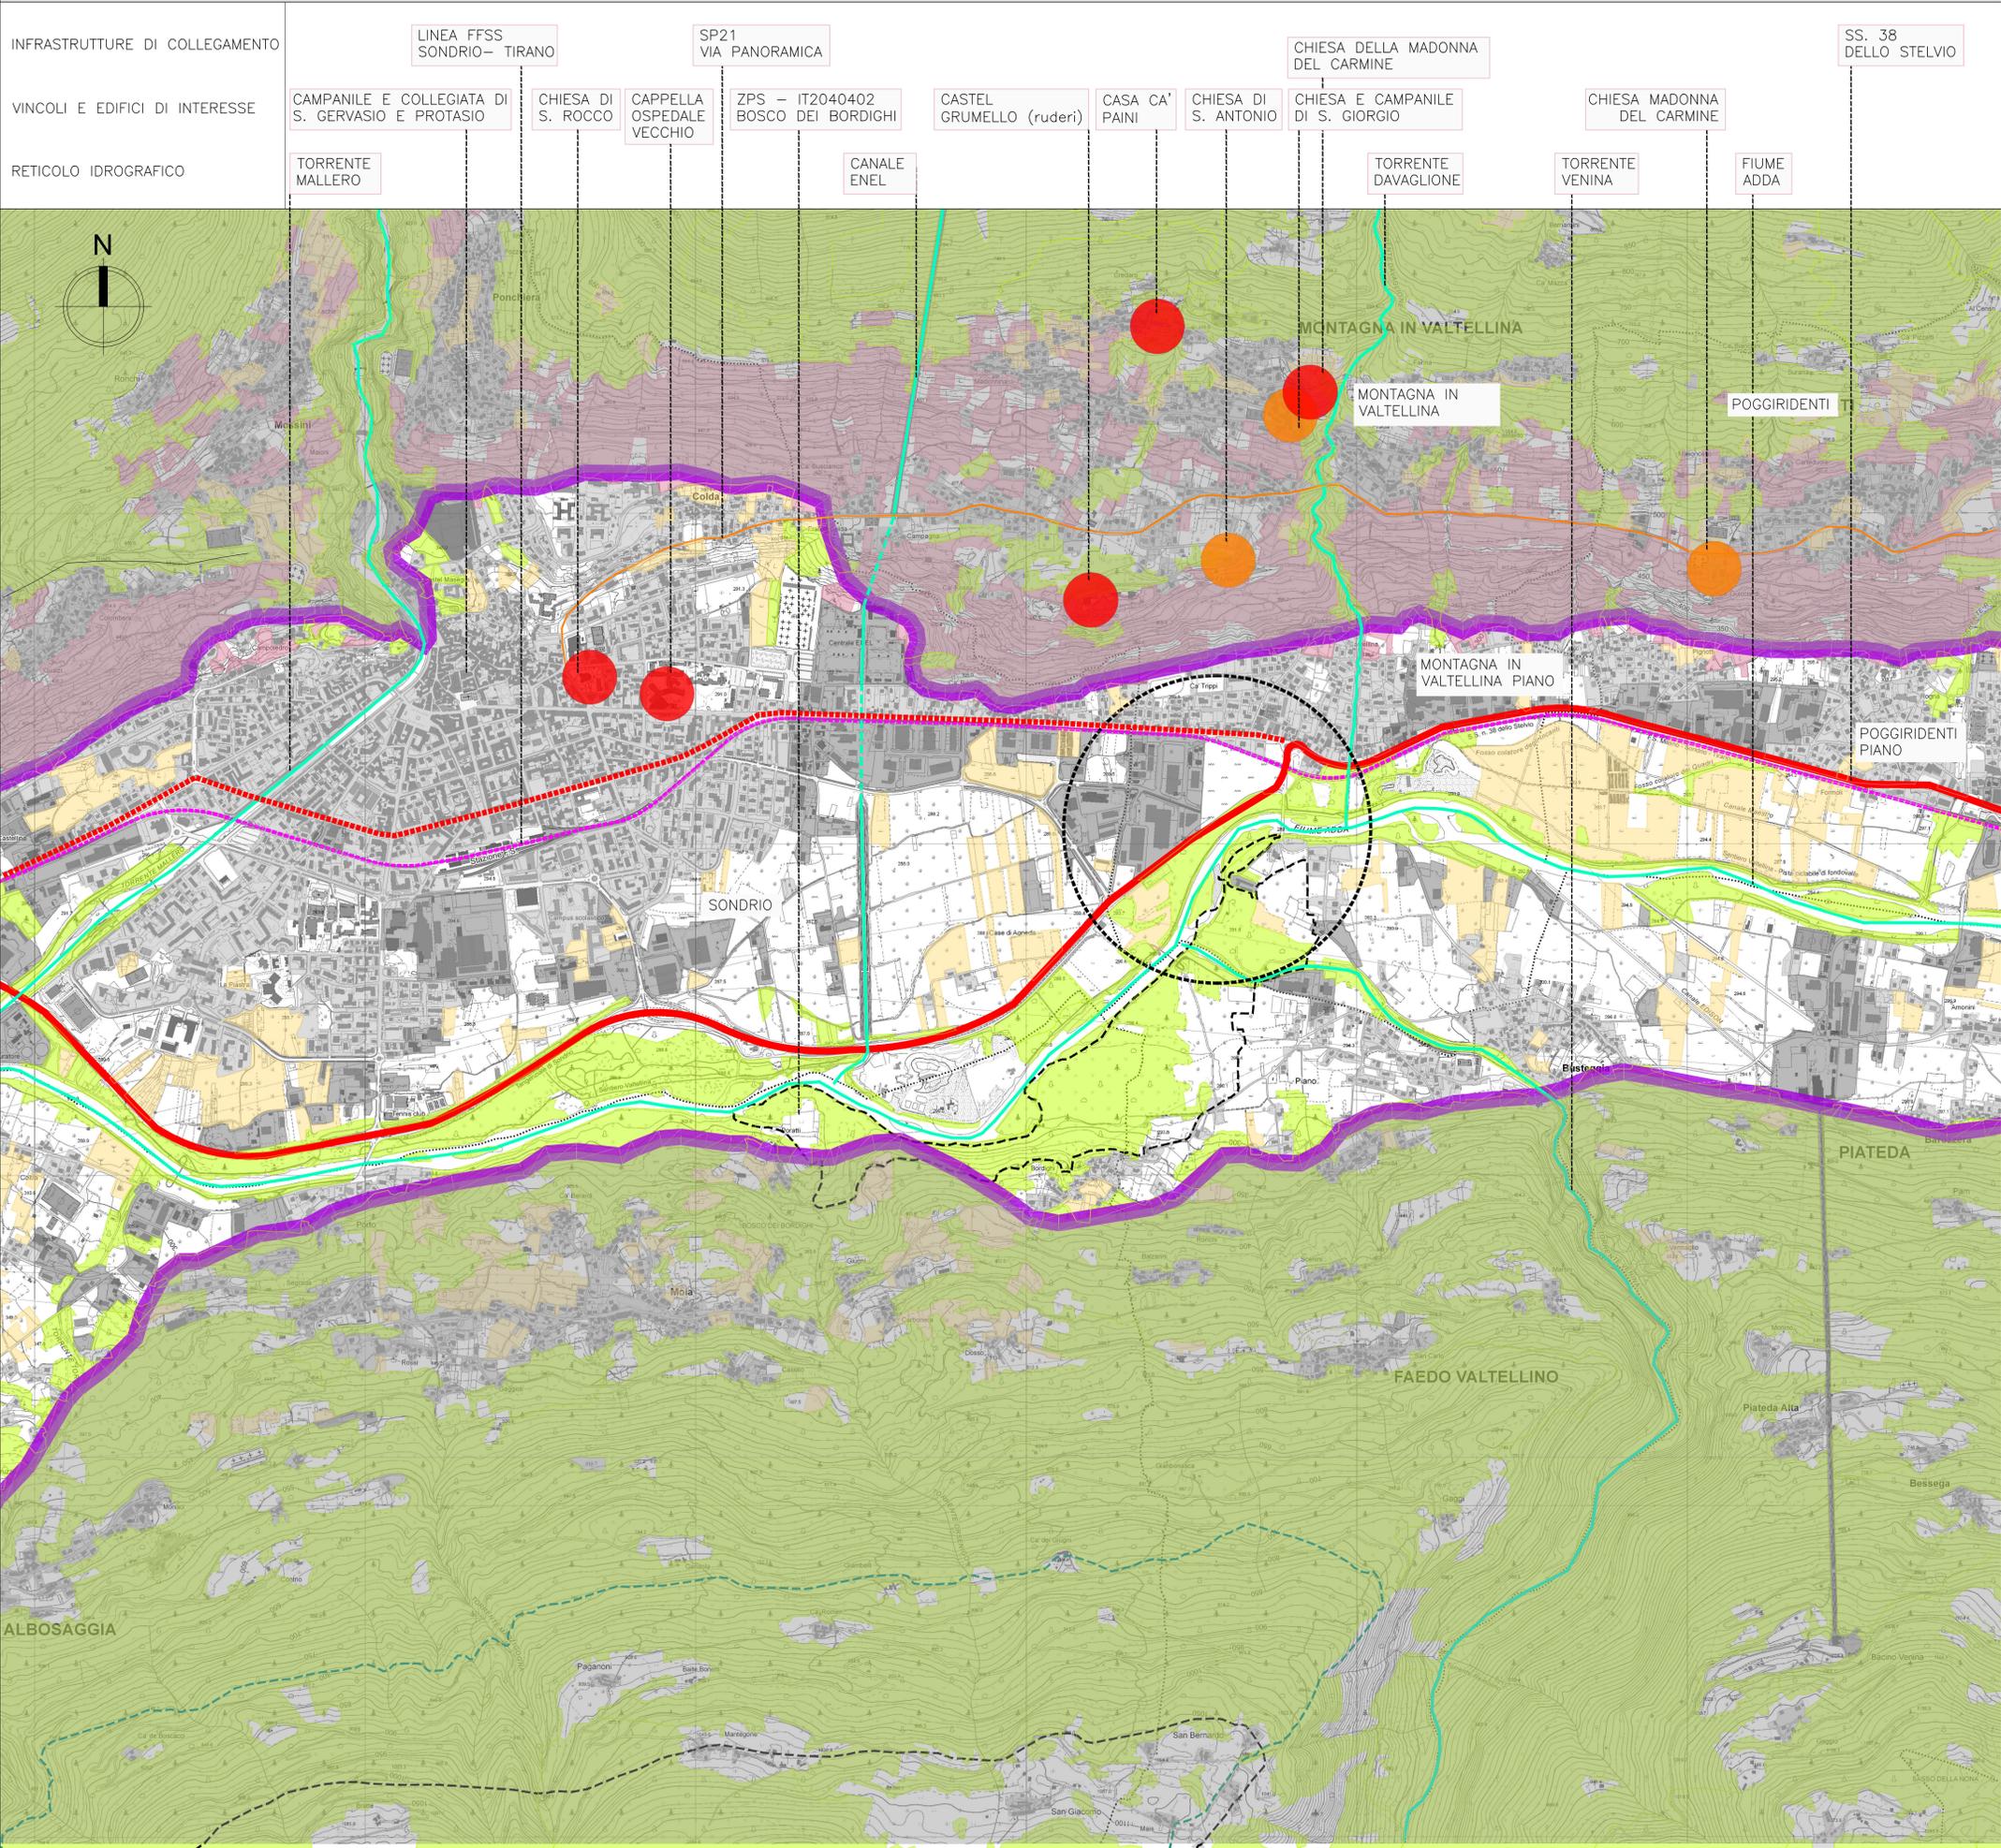

- CONFINI DI CONTESTO (Fondovalle arco alpino)
- DIRETTRICE PRINCIPALE DI ATTRAVERSAMENTO (SS 38)
- DIRETTRICE SECONDARIA (via Stelvio)
- TRACCIATO FERROVIARIO (Sondrio - Tirano)
- VIABILITA' PANORAMICA
- RETICOLO IDROGRAFICO PRINCIPALE
- RETICOLO IDROGRAFICO PRINCIPALE (TRATTO TOMBATO)
- SISTEMA AGRICOLO (aree coltivate e frutteti)
- VIGNETI TERRAZZATI
- SISTEMA NATURALE (aree Boscate, ripariali e naturaliformi)
- Aree incolte e/o prati pascoli, verde urbano
- SISTEMA RESIDENZIALE
- SISTEMA PRODUTTIVO
- IMMOBILI DI INTERESSE VINCOLATI
- IMMOBILI DI INTERESSE NON VINCOLATI
- SITI DI IMPORTANZA COMUNITARIA (SIC)
- SITI DI IMPORTANZA COMUNITARIA (ZPS)
- AREA DI INTERVENTO

Fonte base cartografica:
 Provincia Sondrio - raster CTR 1:10.000 2014 (foglio C302)
 Edifici vincolati e di interesse - Vincoli in rete MIBACT
 SISTEMA DI RIFERIMENTO: GAUSS BOAGA MONTE MARIO



SS38 "dello Stelvio" - Tangenziale Sud di Sondrio
 Nuovo attraversamento in viadotto della linea ferroviaria Sondrio-Tirano
 e nuove connessioni alla viabilità locale tra le Pk 40+000 e la Pk 40+700
 nei Comuni di Sondrio e Montagna in Valtellina

PROGETTO DEFINITIVO **COD. MI634**



<p>PROGETTISTI: Ing. Stefano Manni Ordine Ing. Prato n. 155 Ing. Carlo Mazzetti Ordine Ing. Siena n. 1177 Dott. Luciano Luciani Dott. Sc. Forestali Dott. Giulio Tana Ordine Agronomi e Forestali Firenze n. 1045 Ing. Michele Frizzarin Ordine Ing. Verona n. A4547</p>	<p align="center">Il responsabile dell'integrazione tra le varie discipline specialistiche: Ing. Stefano Manni Ordine Ing. Prato n. 155</p> <p align="center">Il coordinatore della sicurezza in fase di progettazione: Arch. Giorgio Salimbeni Ordine Arch. Firenze n. 3997</p> <p align="center">Il geologo: Dott. Geol. Pier Paolo Binazzi Ordine Geologi Toscana n. 130</p>	<p align="center">VISTO il responsabile del procedimento: Ing. Giancarlo Luongo</p>
---	--	--

**ELABORATI AMBIENTALI, PAESAGGIO E ARCHITETTURA
 RELAZIONE PAESAGGISTICA**

CARTA DEL CONTESTO E STRUTTURA DEL PAESAGGIO			
CODICE PROGETTO	NOME FILE	REVISIONE	SCALA:
PROGETTO	T00IA03AMBCT18A.PDF		
DPM10634	D 23	A	1:10.000
	CODICE ELAB.		
	T00IA03AMBCT18		
A	EMISSIONE	AGOSTO 2023	G.TONA L. LUCIANI S. MONNI
REV.	DESCRIZIONE	DATA	REDDATO VERIFICATO APPROVATO