


1- RISOLVIMENTO NODO STRADALE


- 2 - RICONNESSIONE ALLA VIABILITÀ ESISTENTE
- 3 - RISOLVIMENTO NODO STRADALE
- 4 - SUPERAMENTO LINEA FERROVIARIA E COMPATIBILITÀ CON PROGETTO RFI
- 5 - CONTIGUITÀ FRA LA NUOVA VIABILITÀ E LE URBANIZZAZIONI MARGINALI



2

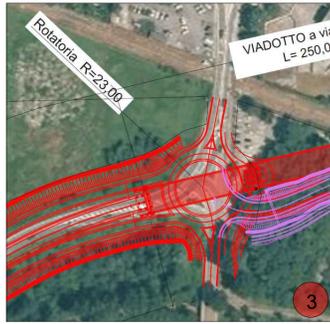



3

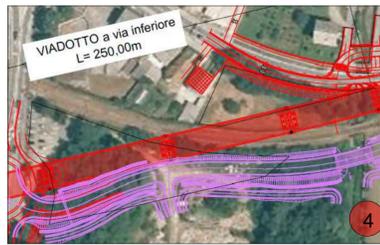

4



5

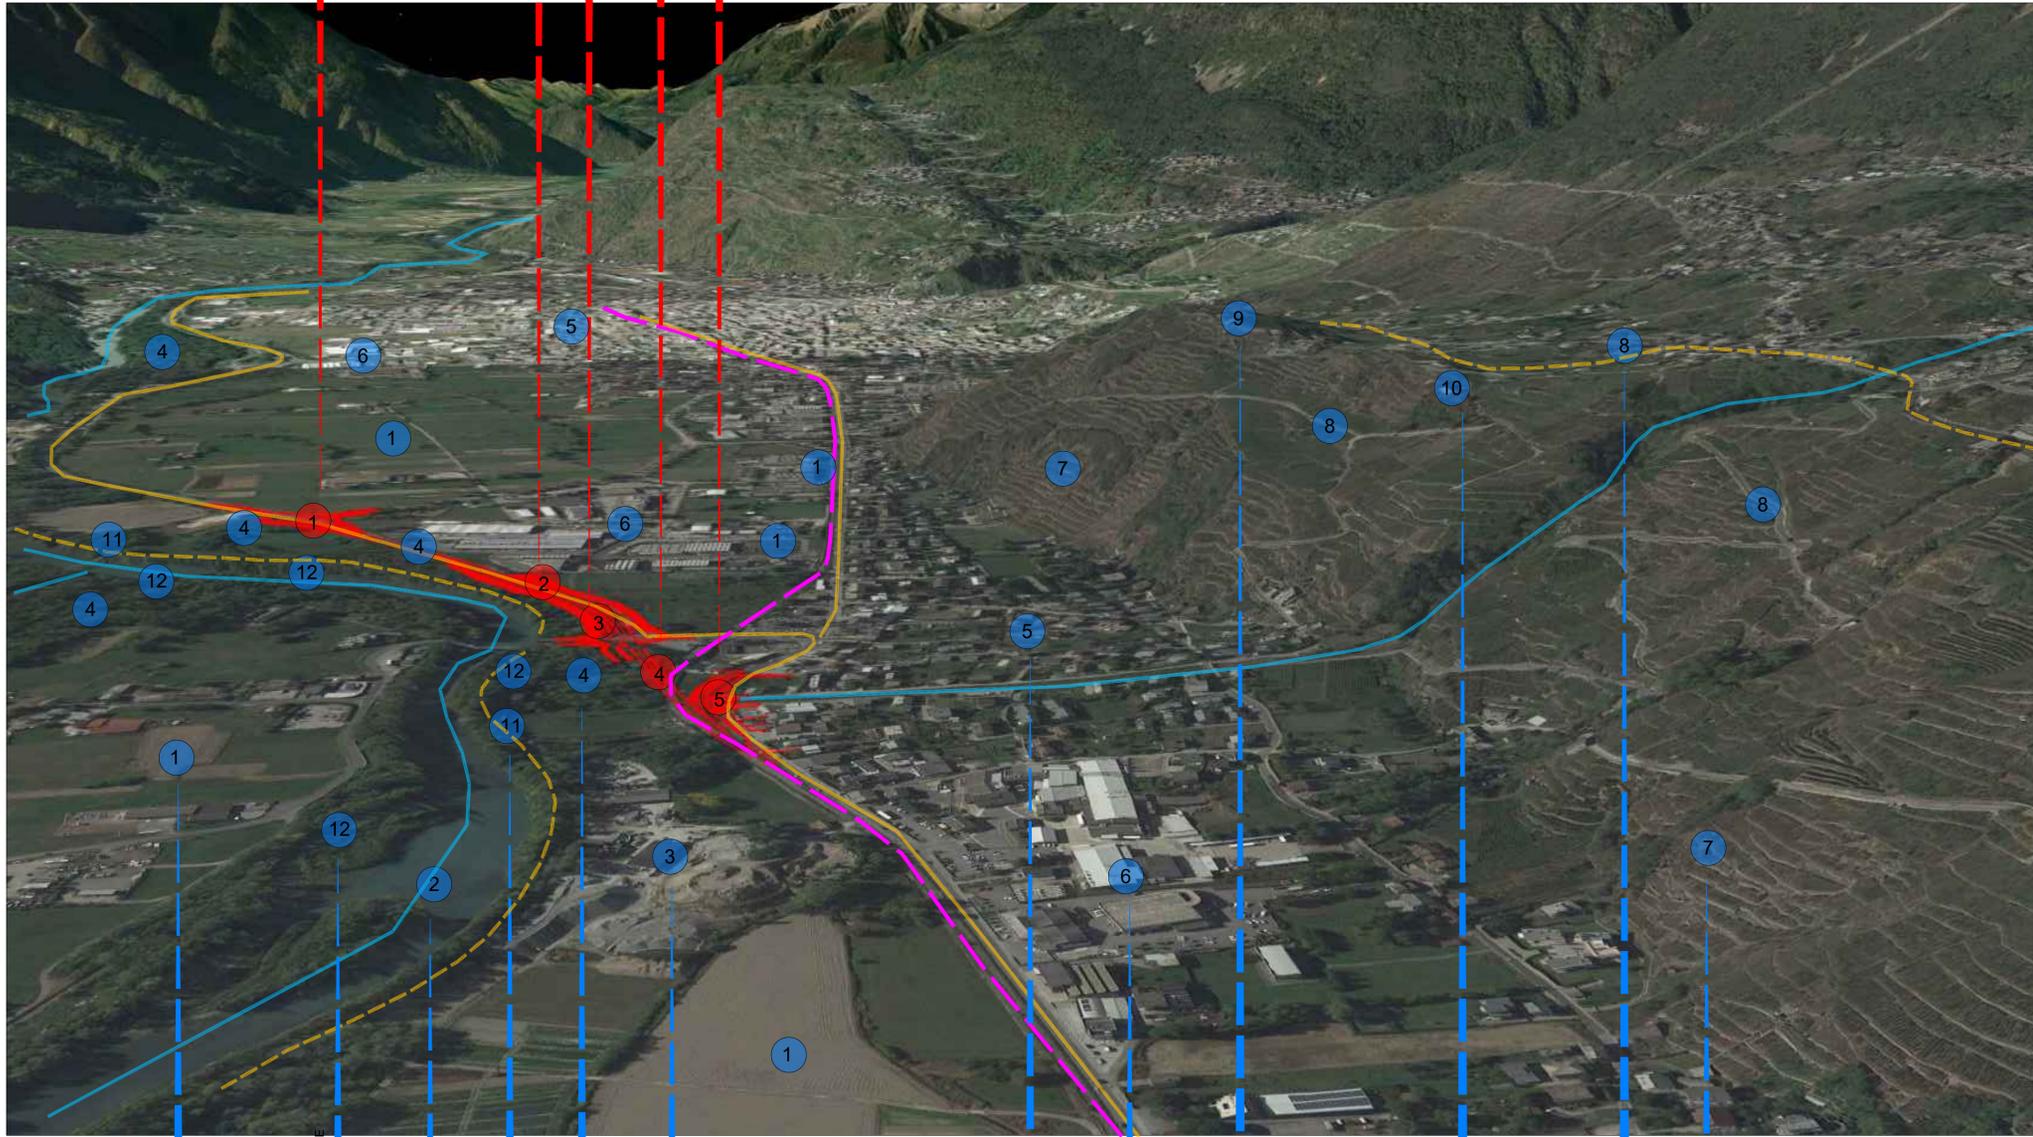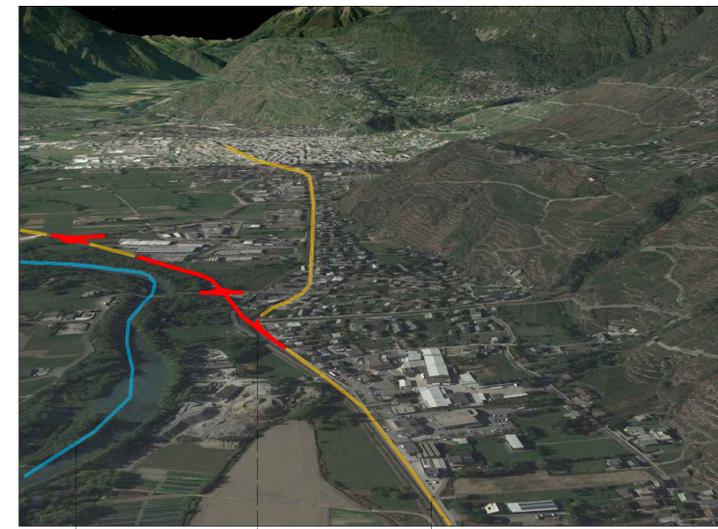

1 - AREA AGRICOLA

12 - VEGETAZIONE RIPARIALE

2 - RETICOLO FLUVIALE

11 - PERCORSI NATURALISTICI LUNGO FLUMI (sentiero Vallèlira)

4 - FASCIA ARBOREA ANTROPOGENA

3 - ZONA ESTRATTIVA



5 - TESSUTO URBANO

6 - INSEDIAMENTI INDUSTRIALI COMMERCIALI

9 - EDIFICI DI INTERESSE STORICO VINCOLATI



10 - EDIFICI DI INTERESSE NON VINCOLATI

8 - PERCORSI PANORAMICI



7 - VIGNETI TERRAZZATI



VALORIZZAZIONE (Red square)

PRESTAZIONI FUNZIONALI (Yellow square)

SOSTENIBILITÀ (Blue square)

SISTEMA IDROGRAFICO PRINCIPALE (Blue dashed line)

SISTEMA ADEGUAMENTO SS 38 (Yellow dashed line)

STRADA PRINCIPALE DI COLLEGAMENTO (Red dashed line)

OBIETTIVI DI SFONDO



DIREZIONE TECNICA

SS38 "dello Stelvio" - Tangenziale Sud di Sondrio

Nuovo attraversamento in viadotto della linea ferroviaria Sondrio-Tirano e nuove connessioni alla viabilità locale tra le Pk 40+000 e la Pk 40+700 nei Comuni di Sondrio e Montagna in Valtellina

PROGETTO DEFINITIVO

COD. MI634

PROGETTAZIONE:



PROGETTISTI:

Ing. Stefano Manni
Ordine Ing. Prato n. 155
Ing. Carlo Mazzetti
Ordine Ing. Siena n. 1177
Dott. Luciano Luciani
Dott. Sc. Forestali
Dott. Giulio Tana
Ordine Agronomi e Forestali Firenze n. 1045
Ing. Michele Frizzarin
Ordine Ing. Verona n. A4547

Il responsabile dell'integrazione tra le varie discipline specialistiche:

Ing. Stefano Manni
Ordine Ing. Prato n. 155
Il coordinatore della sicurezza in fase di progettazione:
Arch. Giorgio Salimbeni
Ordine Arch. Firenze n. 3997

Il geologo:

Dott. Geol. Pier Paolo Binazzi
Ordine Geologi Toscana n. 130

VISTO Il responsabile del procedimento:
Ing. Giancarlo Luongo

ELABORATI AMBIENTALI, PAESAGGIO E ARCHITETTURA
RELAZIONE PAESAGGISTICA

ELEMENTI DI STRUTTURA DEL PAESAGGIO

CODICE PROGETTO	NOME FILE	REVISIONE	SCALA:
PROGETTO	T00IA03AMBCT19A.PDF		
DPMI0634		A	VARIE
LV. PROG. ANNO	CODICE ELAB.		
D 23	T00IA03AMBCT19		
A	EMISSIONE	AGOSTO 2023	G.TONA L. LUCIANI S. MONNI
REV.	DESCRIZIONE	DATA	REDDATO VERIFICATO APPROVATO