

FOTO 01 - STATO ATTUALE



FOTO 01 - PROGETTO



FOTO 01 - PROGETTO E PROGETTO RFI



**NOTA:**  
 NEI FOTOINSERIMENTI 02 E 03 IL PROGETTO RFI NON E' PRESENTE PERCHE' COPERTO DALLA VEGETAZIONE  
 NEL FOTOINSERIMENTO 03 IL PROGETTO RFI NON E' PRESENTE PERCHE' NON INSISTE SULLA ROTATORIA DI VIALE EUROPA

FOTO 02 - STATO ATTUALE

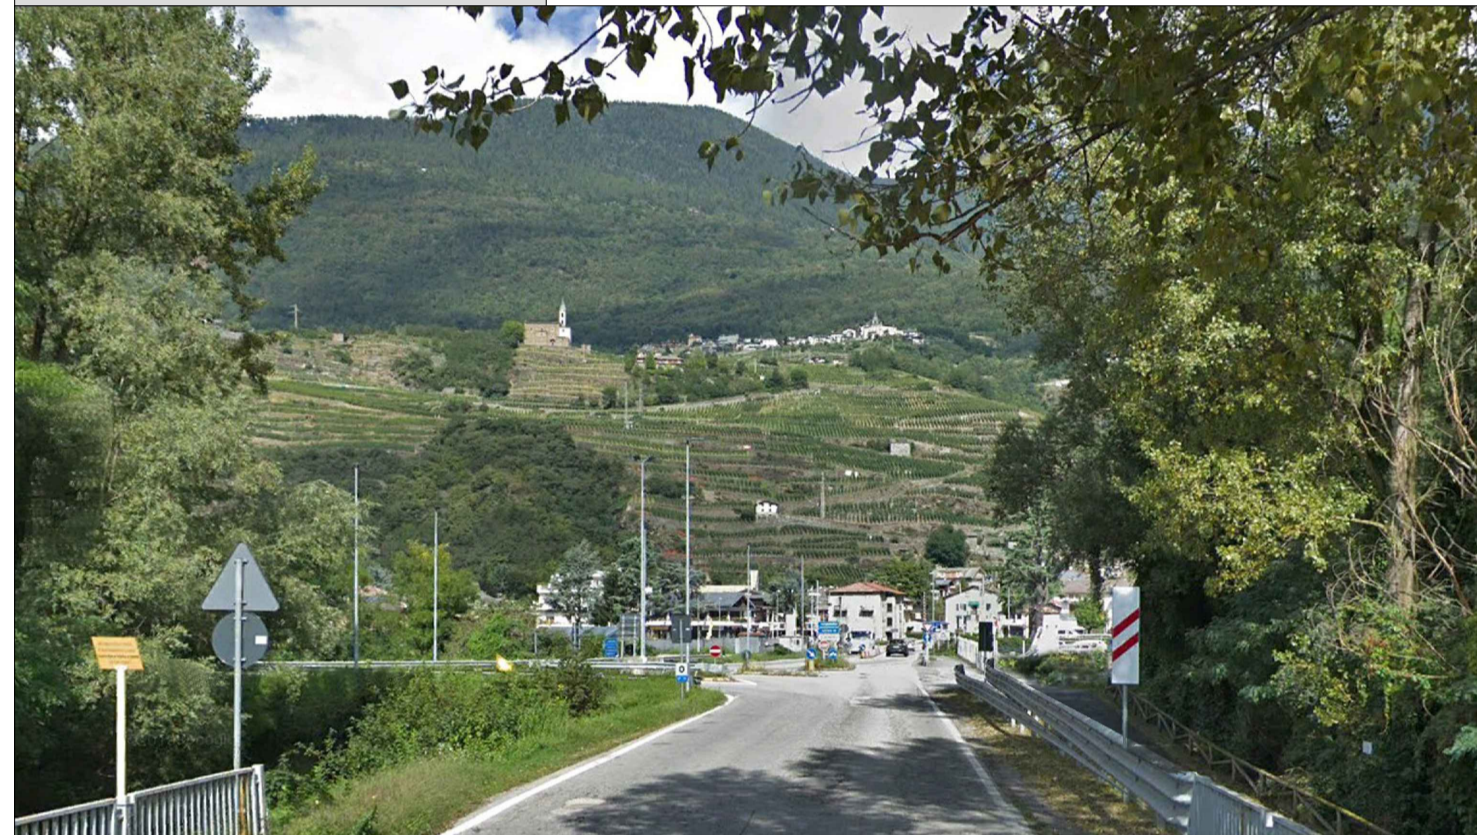


FOTO 02 - PROGETTO



FOTO 03 - STATO ATTUALE



FOTO 03 - PROGETTO



FONTE BASE CARTOGRAFICA:  
 Provincia Sondrio - raster CTR 1:10.000 2014 (foglio C302)  
 Regione Lombardia - Uso e copertura del suolo 2018 (Dusaf 6.0). Uso del suolo realizzato dalle aerofotogrammetrie AGEA 2018 (Verificato ed aggiornato a seguito di sopralluoghi avvenuti nel giugno 2023)  
 SISTEMA DI RIFERIMENTO: GAUSS BOAGA MONTE MARIO 1

PUNTI DI VISTA FOTOGRAFICI - Scala 1:5.000

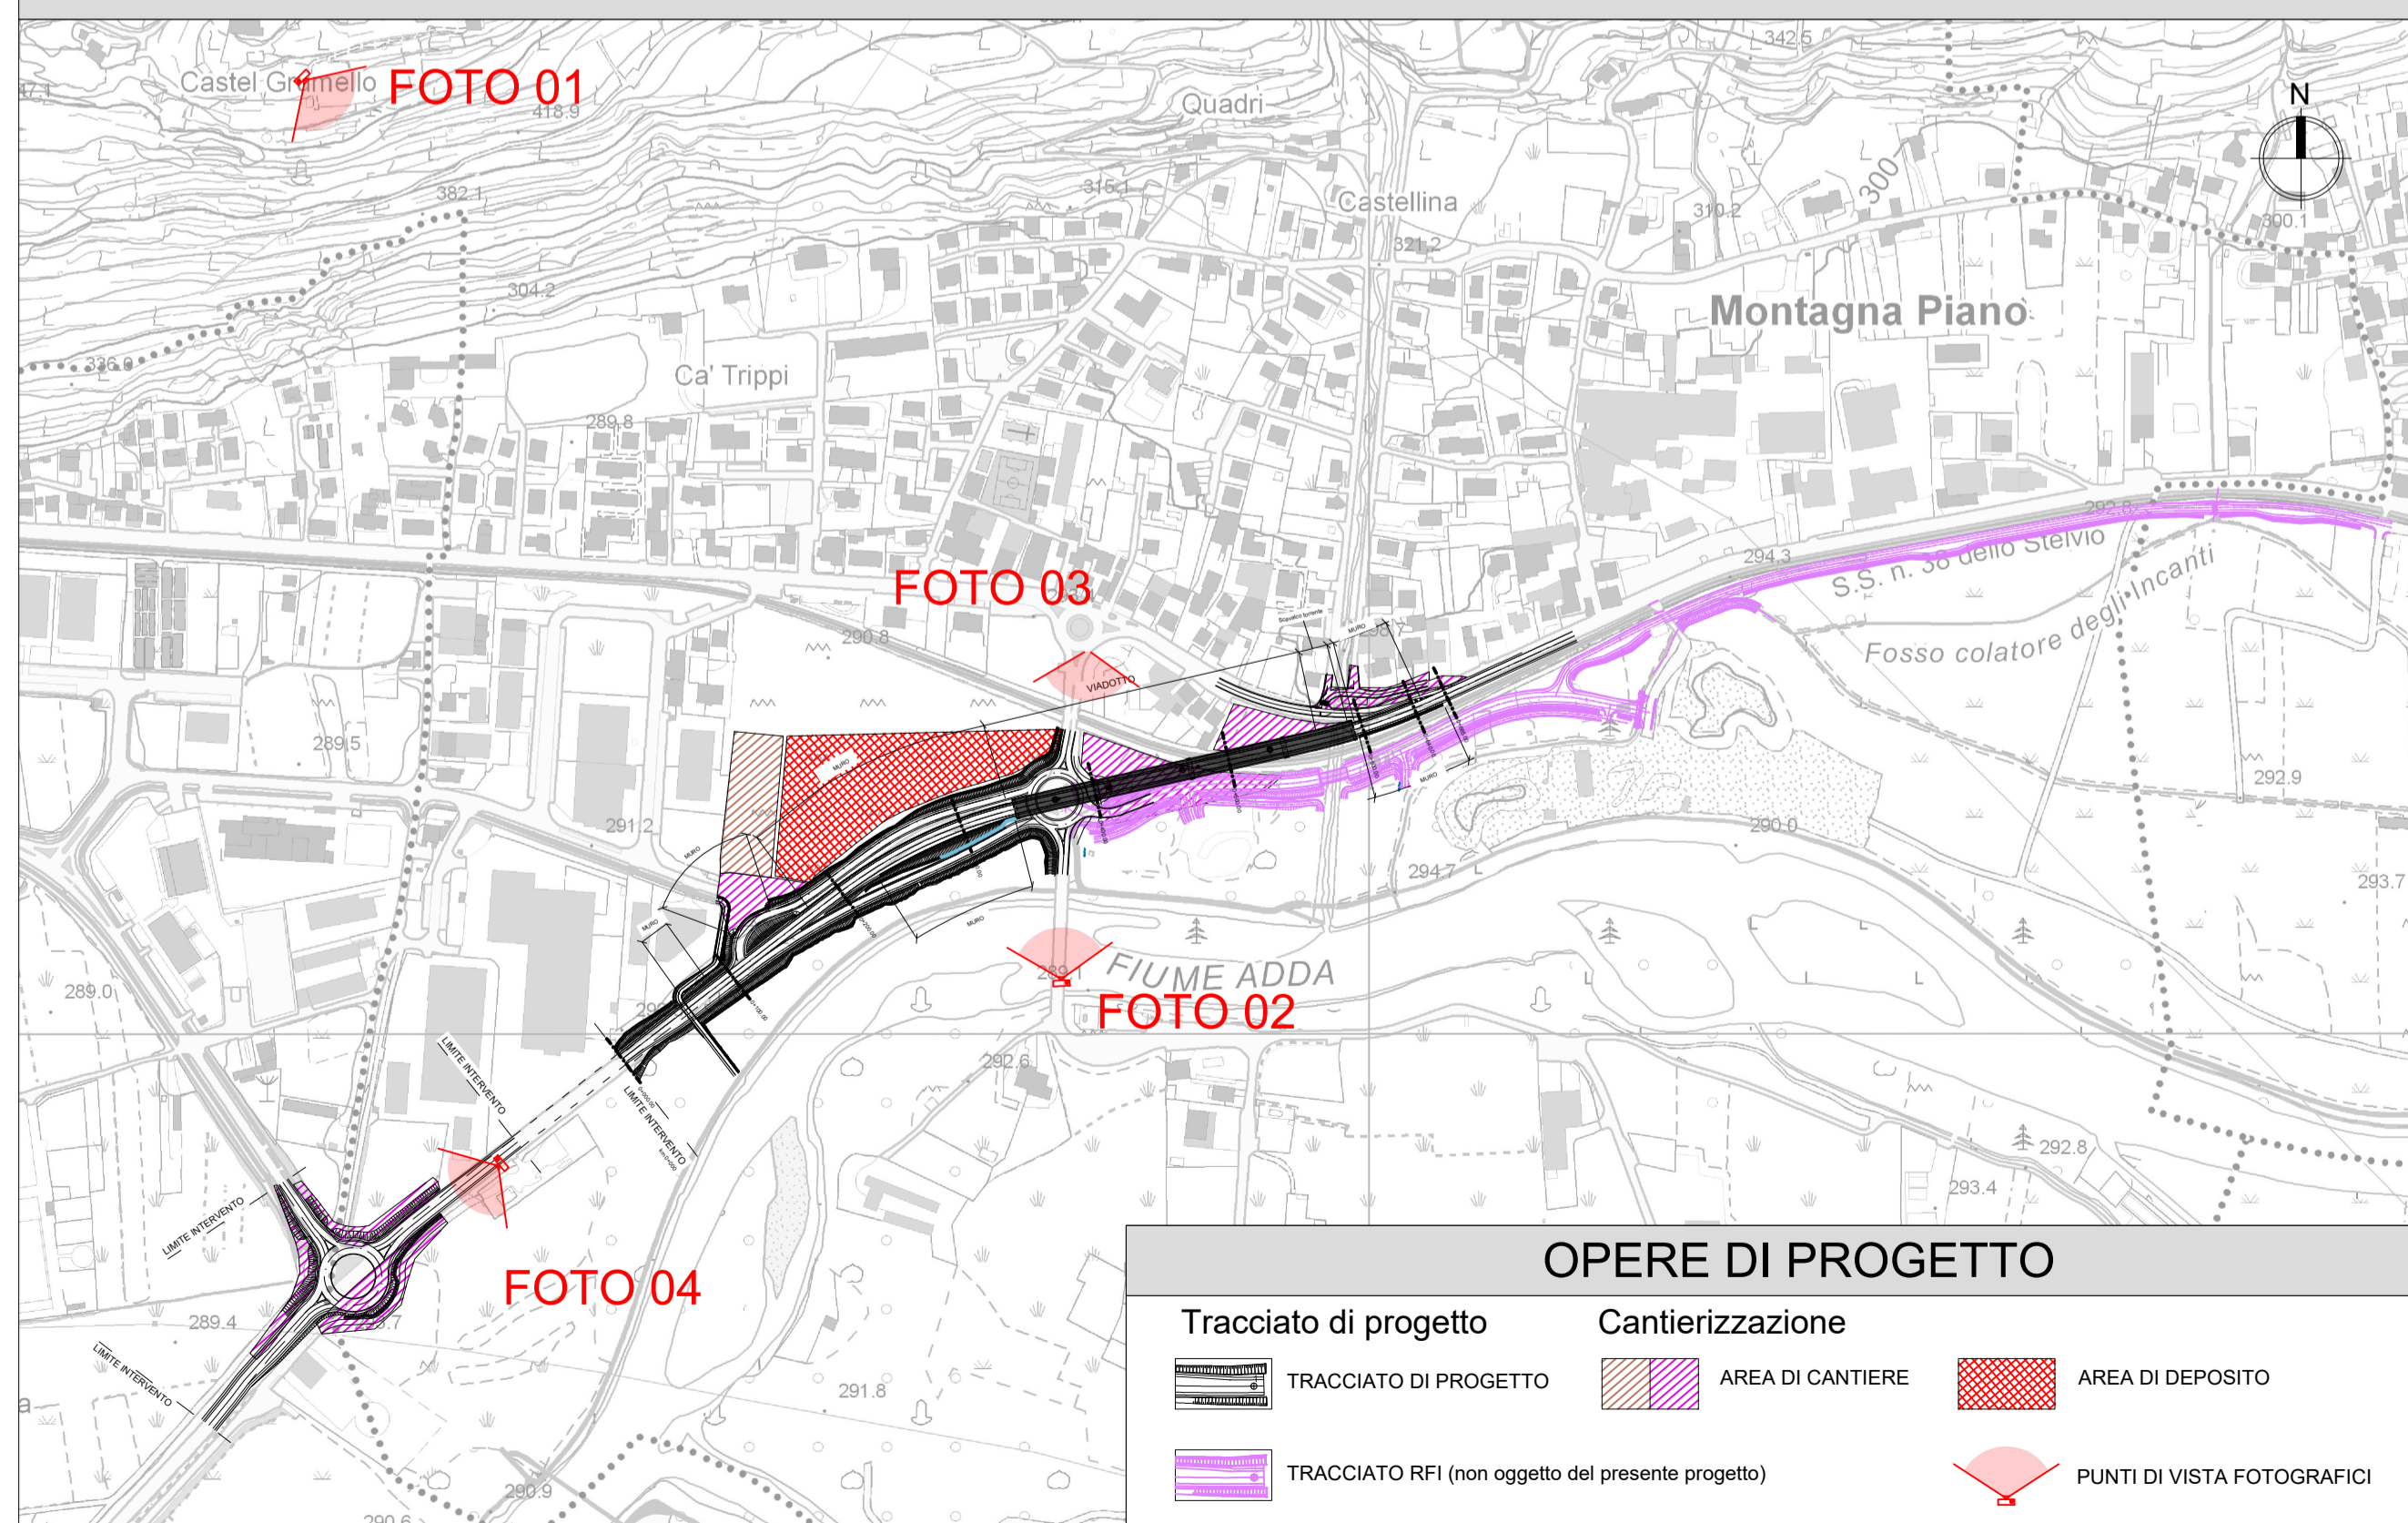


FOTO 04 - STATO ATTUALE



FOTO 04 - PROGETTO



**SS38 "dello Stelvio" - Tangenziale Sud di Sondrio**  
 Nuovo attraversamento in viadotto della linea ferroviaria Sondrio-Tirano e nuove connessioni alla viabilità locale tra le Pk 40+000 e la Pk 40+700 nei Comuni di Sondrio e Montagna in Valtellina

**PROGETTO DEFINITIVO COD. MI634**



**PROGETTISTI:**  
 Ing. Stefano Manzi Ordine Ing. Prato n. 155  
 Ing. Carlo Mazzetti Ordine Ing. Siena n. 1177  
 Dott. Luciano Luciani Dott. Sc. Forestali  
 Dott. Giulio Tana Ordine Agronomi e Forestali Firenze n. 1045  
 Ing. Michele Frizzarin Ordine Ing. Verona n. A4547

**Il responsabile dell'integrazione tra le varie discipline specialistiche:**  
 Ing. Stefano Manzi Ordine Ing. Prato n. 155

**Il coordinatore della sicurezza in fase di progettazione:**  
 Arch. Giorgio Salimbeni Ordine Arch. Firenze n. 3997

**Il geologo:**  
 Dott. Geol. Pier Paolo Binazzi Ordine Geologi Toscana n. 130

**VISTO del procedimento:**  
 Ing. Giancarlo Luongo

**ELABORATI AMBIENTALI, PAESAGGIO E ARCHITETTURA**  
 RELAZIONE PAESAGGISTICA

FOTOSIMULAZIONI				REVISIONE	SCALA:
CODICE PROGETTO	NOME FILE				
PROGETTO	LIV. PROG.	ANNO	T00IA03AMBFO01A.PDF		
DPM10634	D	23	CODICE ELAB.	T00IA03AMBFO01	
<b>A</b>	EMISSIONE	AGOSTO 2023	G.TONA	L. LUCIANI	S. MONNI
REV.	DESCRIZIONE	DATA	REDATTO	VERIFICATO	APPROVATO