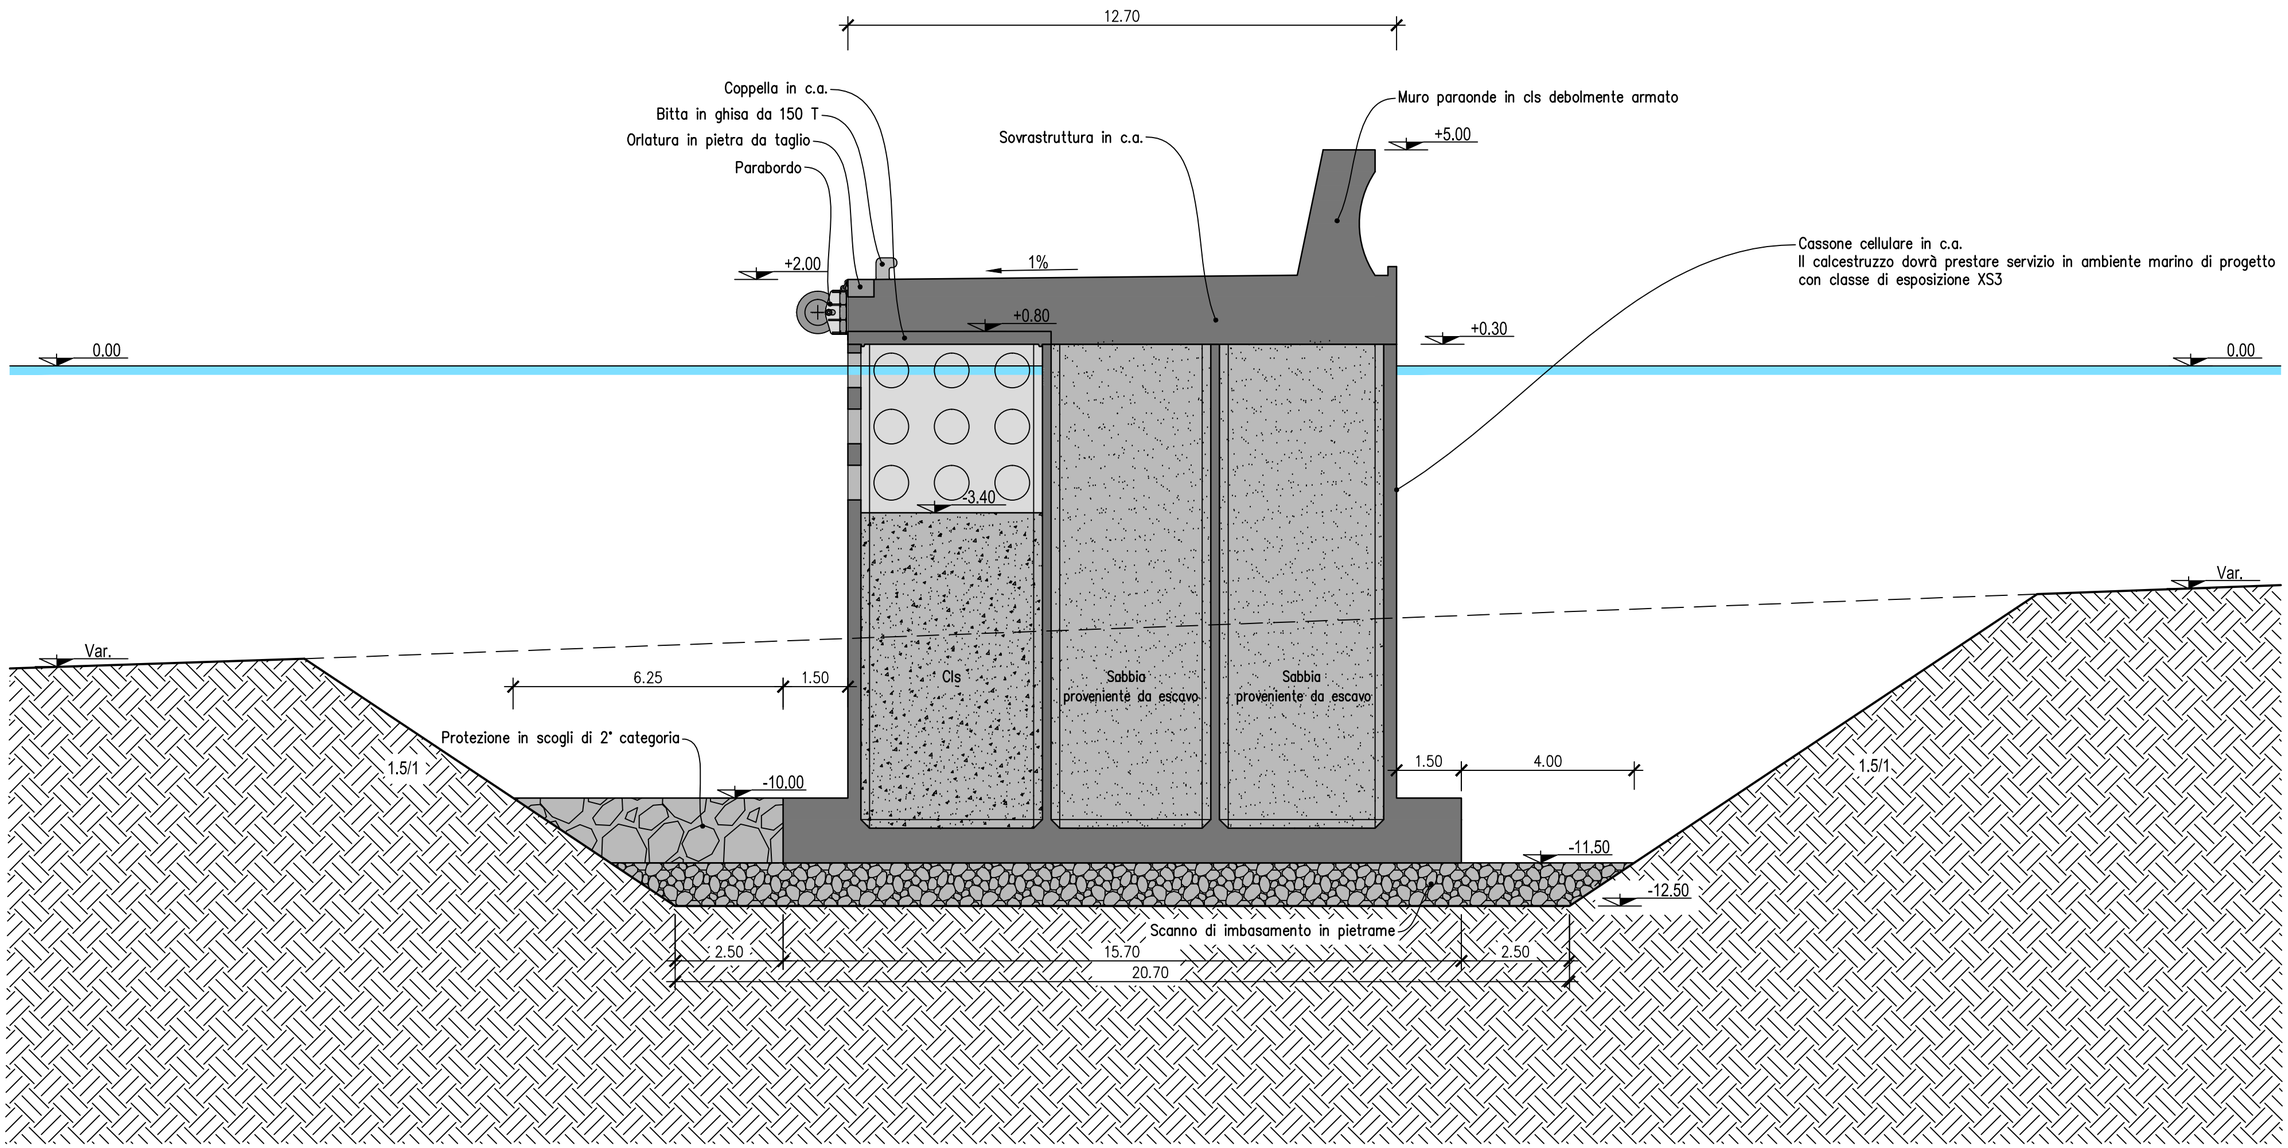

Elaborati grafici: *Capitolo 3 - Corpo d'opera n°2 - Diga di sottoflutto*		Scala *1:100*	Foglio *1/1*	Data *18/06/2013*	Archivio 689
Tavola *3.3.2.1*	Sezione tipica dalla progr. 567.80m alla progr. 855.60m	Elaborato Di Maio			
		Verificato Traina	689	Progetto Definitivo	18/06/2013
		Validato Mallandrino	Proprietà riservata L. 633 del 22/04/41		